



BASHKIA BERAT

PROJEKT ZBATIMI

OBJEKTI: "REHABILITIM P.M.Z.SH"

MIRATOHET
KRYETARI I BASHKISË
ERVIN DEMO

BERAT 2020

PLANI I VENDOSJES SË ZONËS QË ZHVILLOHET, PËR STRUKTUREN
"REHABILITIM P.M.Z.SH"



MIRATOHET
KRYETARI I BASHKISE BERAT
ERVIN DEMO

TREGUESIT E ZHVILLIMIT


IDENTIFIKIMI I PASURISE

Zona kadastrale 8502
Nr. pasurise 14/28, vol.21 , fq. 189 121
Kufizimet e Prones V. 14/28,14/229
L.14/31
J.14/33,14/39
P.14/22, 14/24, 14/21, 14/19
Sip.Truali 1925m2
Sip. kati i perdhe 205 m2
Sip. kati i Pare 192m2
Sip. garazhi 101 m2
Sip. sherbime 82.3m2
Sip. vend roja 13.7m2
Sip. totale ndertimi 594m2

KOEFICENTI I SHFRYTEZIMIT= 20.8%
Intesiteti =0.3

Adresa e pasurise: Lagja "30 Vjetori"

SKEMA E VENDOSJES SE PRONES SHKALLA_ 1:1000

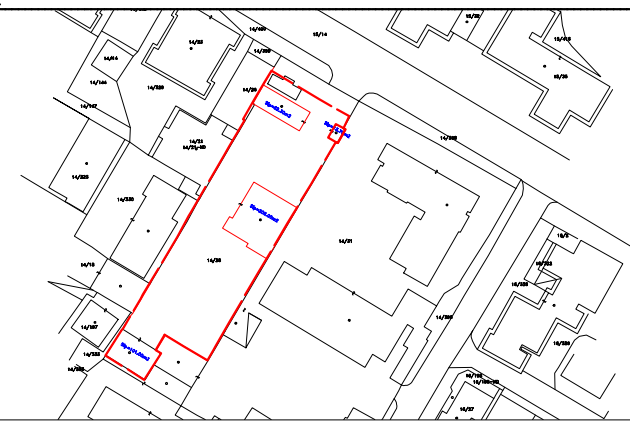

POZICIONI KADASTRAL
ZONA KADASTRALE Nr8502
Numri i pasurie 14/28, vol.21 , fq. 189 121

SKEMA E VENDOSJES SE OBJEKTIT PAS ZHVILLIMIT SHKALLA_ 1:1000



REPUBLIKA E SHQIPERISE BASHKIA BERAT			DREJTORIA E PLANIFIKIMIT DHE ZHVILLIMIT TE TERRITORIT	
OBJEKTI : PLANI I VENDOSJES SE ZONËS QË ZHVILLOHET, PER STRUKTUREN "REHABILITIM P.M.Z.SH"				
			PUNOI	Ark. Lucjano Bojaxhiu
VENDIMI	NR.	DATE.		

REHABILITIMI I P.M.Z.SH BERAT



00		Projekt Zbatimi		Dorëzimi i parë	
RISH. NR.	DATA	QËLLIMI I DORËZIMIT		SHËNIM / PËRSHKRIM	
BASHKIA BERAT					
KONSULENTI INXHINIERIK					
Nr. Licencës: -					
Përgatiti:	Pozicioni	Emri	Nr. Licencës	Firma	
	Arkitëkt	Luciano BOJAXHIU	A.0990/2		
	Ing. Ndërtimi	Valentina ZOTKA			
	Ing. Elektrik	Fatmir NDOREKA Arjan ÇOKA	E.0416/6		
Miratori:					
TITULLI I PROJEKTIT					
REHABILITIM I P.M.Z.SH - BERAT					
EMRI I DOKUMENTIT					
Plansistemimi					
FAZA E PROJEKTIT		Nr. i Dokumentit	Shkalla	Rishikimi	Përmasa e fletës
PROJEKT ZBATIMI				00	Fleta

Foto te gjendjes ekzistuese




00		Projekt Zbatimi	Dorëzimi i parë		
RISH. NR.	DATA	QËLLIMI I DORËZIMIT	SHËNIM / PERSHKRIM		
BASHKIA E BERATIT					
KONSULENTI INZHINIERIK					
Nr. Licencës: -					
Përgatiti:	Pozicioni	Emri	Nr. Licencës	Firma	
	Arkitëkt	Luciano BOJAXHIU	A.09902		
	Ing. Ndërtimi	Valentina ZOTKA			
	Ing. Elektrik	Fatmir NDREKA Arjan COKA	E.0416/6		
Miratohet:					
TITULLI I PROJEKTIT					
REHABILITIM I P.M.Z.SH - BERAT					
EMRI I DOKUMENTIT					
Foto te gjendjes ekzistuese					
FAZA E PROJEKTIT		Nr. i Dokumentit	Shkalla	Rishikimi	Përmasa e fletës
PROJEKT ZBATIMI				00	

Foto te gjendjes ekzistuese



00		Projekt Zbatimi	Dorëzimi i parë		
RISH. NR.	DATA	QËLLIMI I DORËZIMIT	SHENIM / PERSHKRIM		
BASHKIA BERAT					
KONSULENTI INXHINIERIK					
Nr. Licencës: -					
Përgatiti:	Pozicioni	Emri	Nr. Licencës	Firma	
	Arkitëkt	Luciano BOJAXHIU	A.09902		
	Ing. Ndërtimi	Valentina ZOTKA			
	Ing. Elektrik	Fatmir NDEKA Arian COKA	E.0416/6		
Miratoi:					
TITULLI I PROJEKTIT					
REHABILITIM I P.M.Z.SH - BERAT					
EMRI I DOKUMENTIT					
Foto te gjendjes ekzistuese					
FAZA E PROJEKTIT	Nr. i Dokumentit	Shkalla	Rishikimi	Përmasa e flitës	Fleta
PROJEKT ZBATIMI			00		

Foto te gjendjes ekzistuese

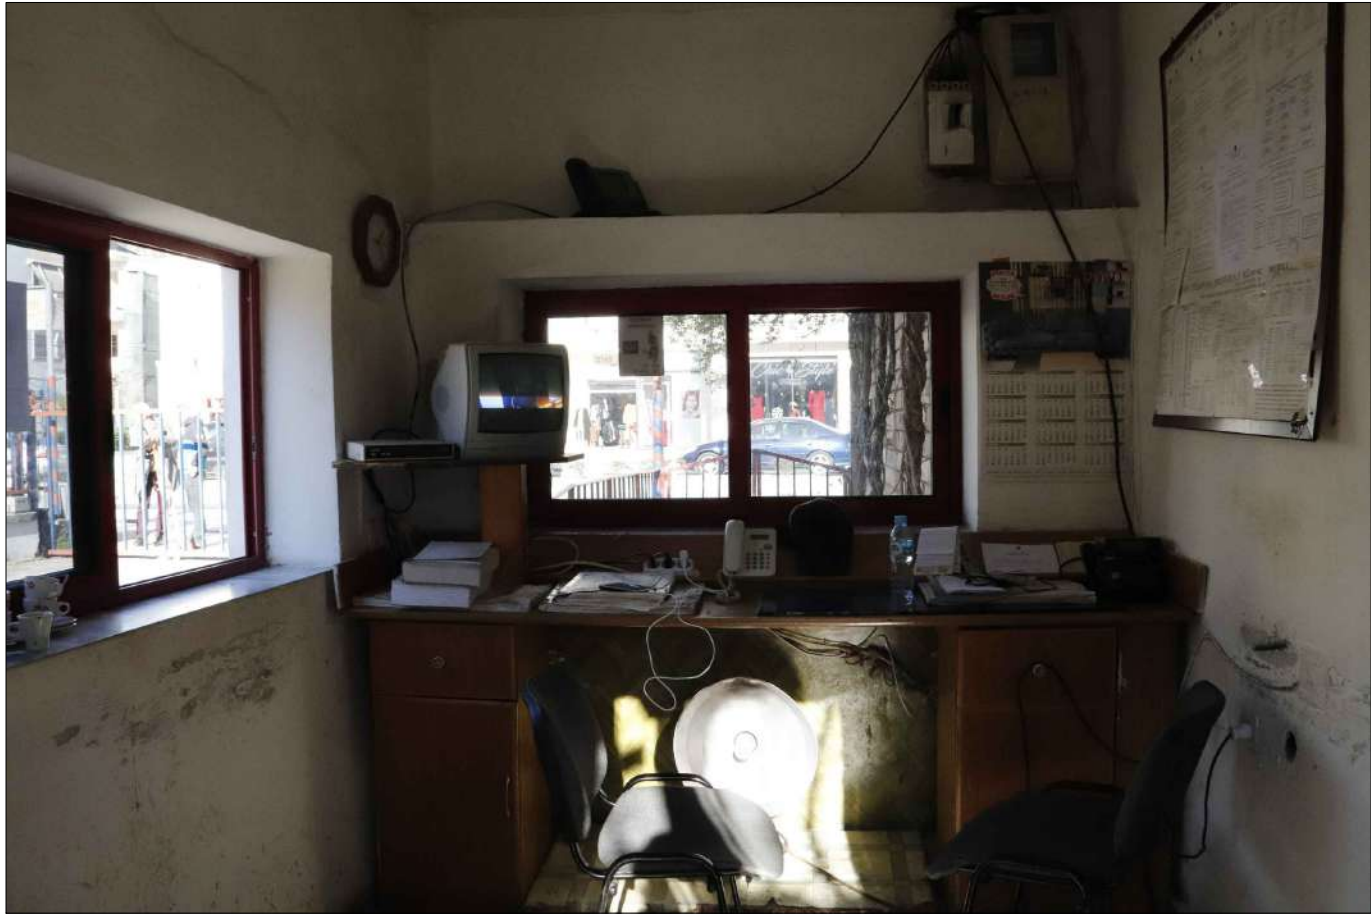


00		Projekt Zbatimi	Dorëzimi i parë		
RISH. NR.	DATA	QËLLIMI I DORËZIMIT	SHËNIM / PERSHKRIM		
BASHKIA BERAT					
KONSULENTI INXHINIERIK					
Nr. Licencës: -					
Përgatiti:	Pozicioni	Emri	Nr. Licencës	Firma	
	Arkitëkt	Luciano BOJAXHIU	A.09902		
	Ing. Ndërtimi	Valentina ZOTKA			
	Ing. Elektrik	Fatmir NDREKA Arian COKA	E.0416/6		
Miratohet:					
TITULLI I PROJEKTIT					
REHABILITIM I P.M.Z.SH - BERAT					
EMRI I DOKUMENTIT					
Foto te gjendjes ekzistuese					
FAZA E PROJEKTIT	Nr. i Dokumentit	Shkalla	Rishikimi	Përmasa e fletës	Fleta
PROJEKT ZBATIMI			00		

Foto te gjendjes ekzistuese




00		Projekt Zbatimi		Dorëzimi i parë	
RISH. NR.	DATA	QËLLIMI I DORËZIMIT		SHENIM / PERSHKRIM	
BASHKIA BERAT					
KONSULENTI INXHINIERIK					
Nr. Licencës: -					
Përgatiti:	Pozicioni	Emri	Nr. Licencës	Firma	
	Arkitëkt	Luciano BOJAXHIU	A.09902		
	Ing. Ndërtimi	Valentina ZOTKA			
	Ing. Elektrik	Fatmir NDREKA Arian COKA	E.0416/6		
Miratohet:					
TITULLI I PROJEKTIT					
REHABILITIM I P.M.Z.SH - BERAT					
EMRI I DOKUMENTIT					
Foto te gjendjes ekzistuese					
FAZA E PROJEKTIT		Nr. i Dokumentit	Shkalla	Rishikimi	Përmasa e fletës
PROJEKT ZBATIMI				00	

Planimetria Katit Perdhe Gjendja Ekzistuese

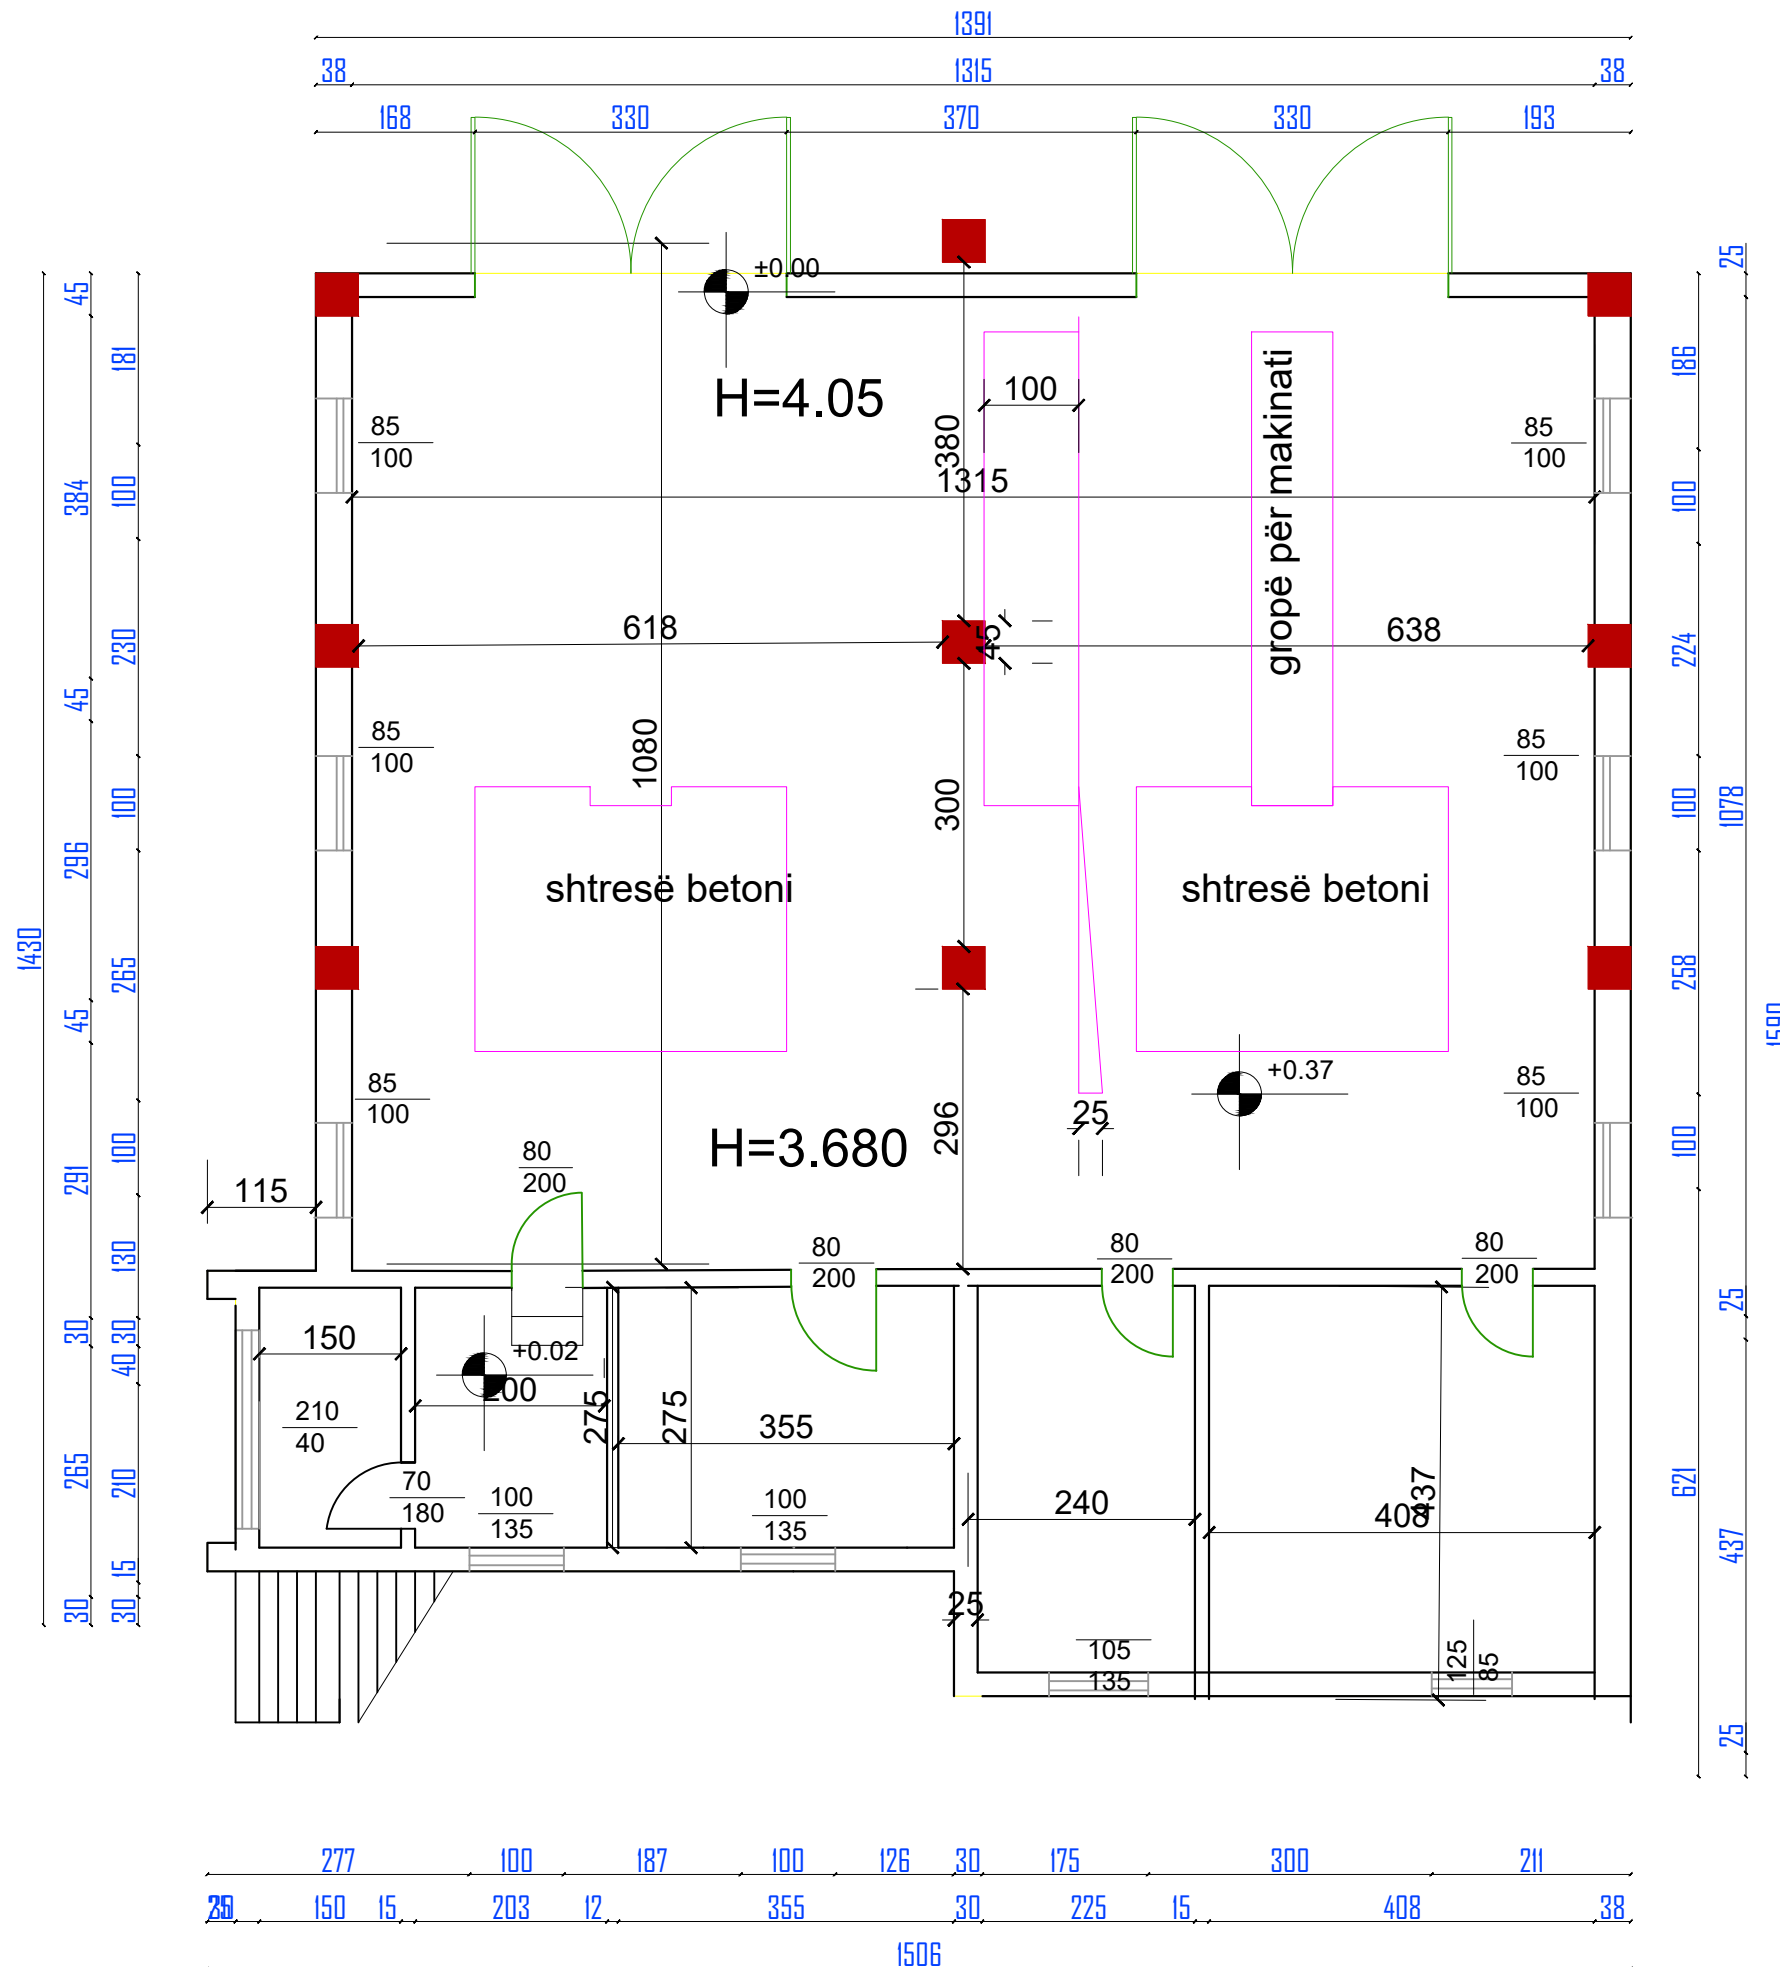


00		Projekt Zbatimi	Dorëzimi i parë		
RISH. NR.	DATA	QËLLIMI I DORËZIMIT	SHËNIM / PËRSHKRIM		
 BASHKIA BERAT					
KONSULENTI INXHINIERIK					
Nr. Licencës: -					
Përgatit:	Pozicioni	Emri	Nr. Licensës	Firma	
	Arkitekt	Luciano BOJAXHIU	A.0990/2		
	Ing. Ndertimi	Valentina ZOTKA			
	Ing. Elektrik	Fatmir NDREKA Arjan COKA	E.0416/6		
Miratoi:					
TITULLI I PROJEKTIT					
REHABILITIM I P.M.Z.SH - BERAT					
EMRI I DOKUMENTIT					
Planimetria Katit Perdhe (Mobilim) Gjendja Ekzistuese					
FAZA E PROJEKTIT	Nr. i Dokumentit	Shkalla	Rishikimi	Përmasa e fletës	Fleta
PROJEKT ZBATIMI			00		

Planimetria Katit Pare Gjendja Ekzistuese

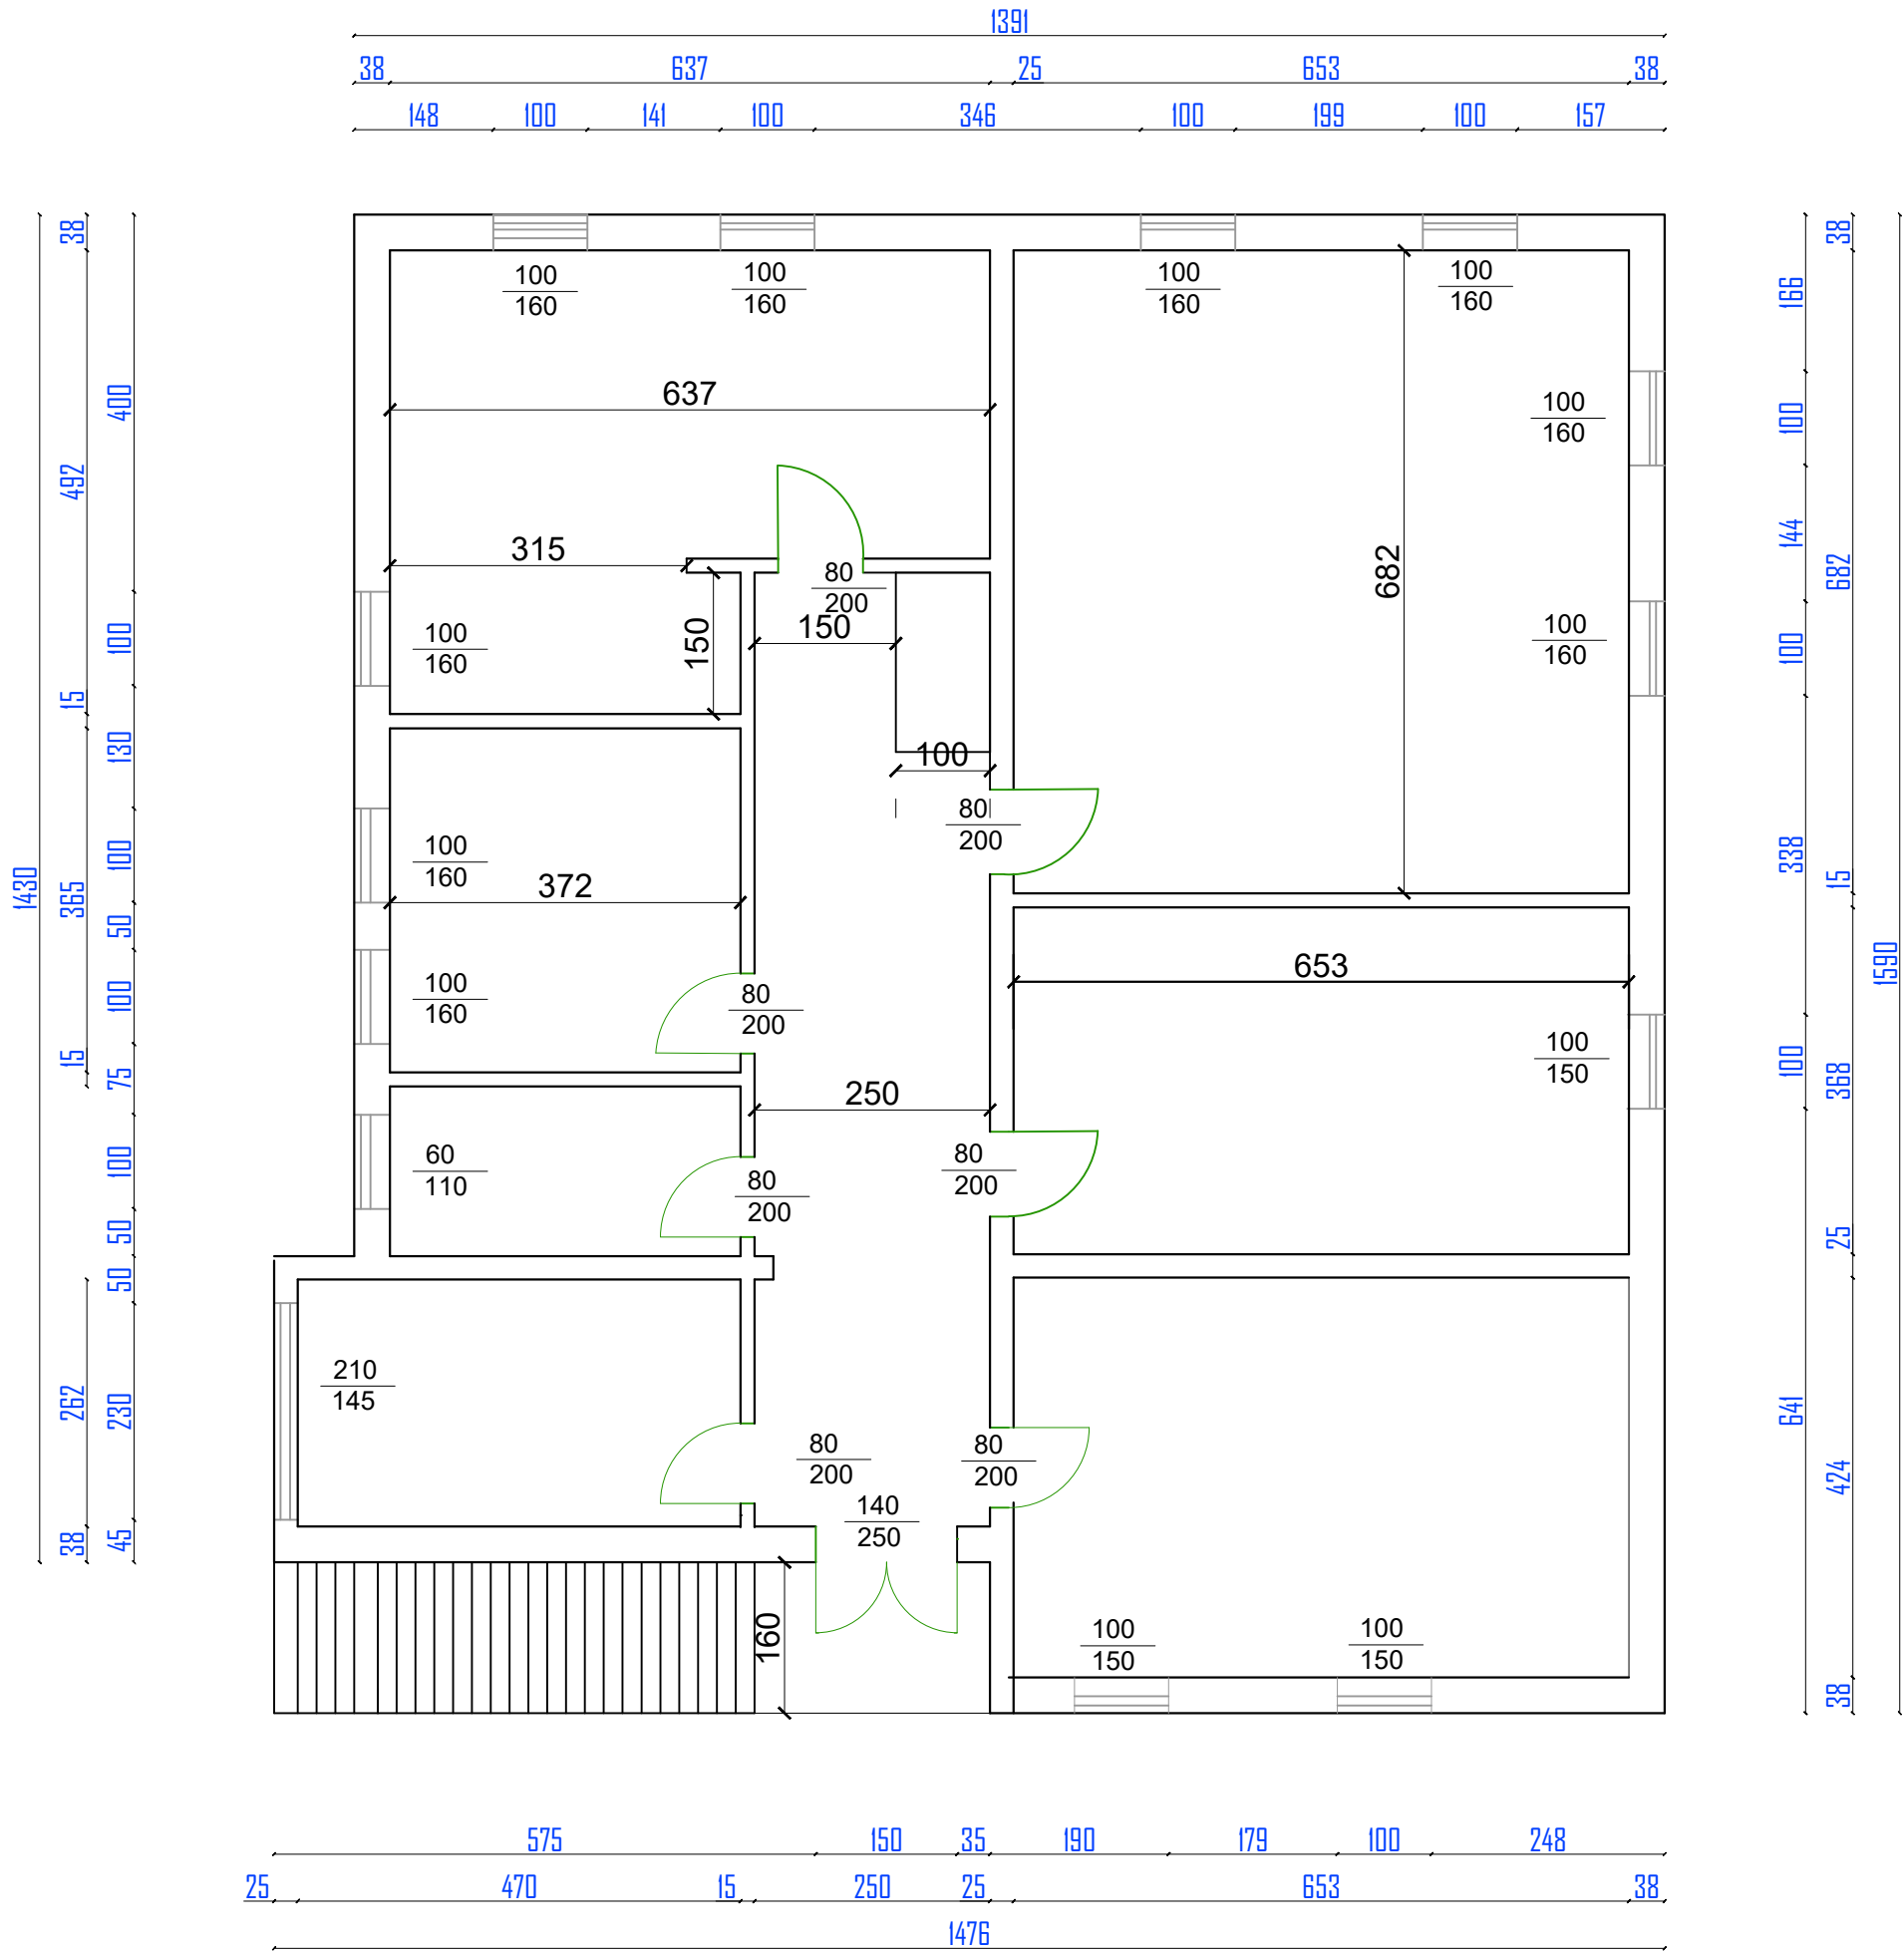


00		Projekt Zbatimi	Dorëzimi i parë		
RISH. NR.	DATA	QËLLIMI I DORËZIMIT	SHENIM / PËRSHKRIM		
BASHKIA BERAT					
KONSULENTI INXHINIERIK					
Nr. Licenses: -					
Pirgall:	Pozicioni	Emri	Nr. Licenses	Firma	
	Arkitekt	Luciano BOJAXHIU	A.0990/2		
	Ing. Nderimi	Valentina ZOTKA			
	Ing. Elektrik	Fatmir NDREKA	Arian COKA	E.0416/6	
Mirato:					
TITULLI I PROJEKTIT					
REHABILITIM I P.M.Z.SH - BERAT					
EMRI I DOKUMENTIT					
Planimetria Katit Pare Gjendja Ekzistuese					
FAZA E PROJEKTIT	Nr. i Dokumentit	Shkalla	Rishikimi	Përmasa e fletës	Fleta
PROJEKT ZBATIMI			00		

Planimetria e Kuzhines

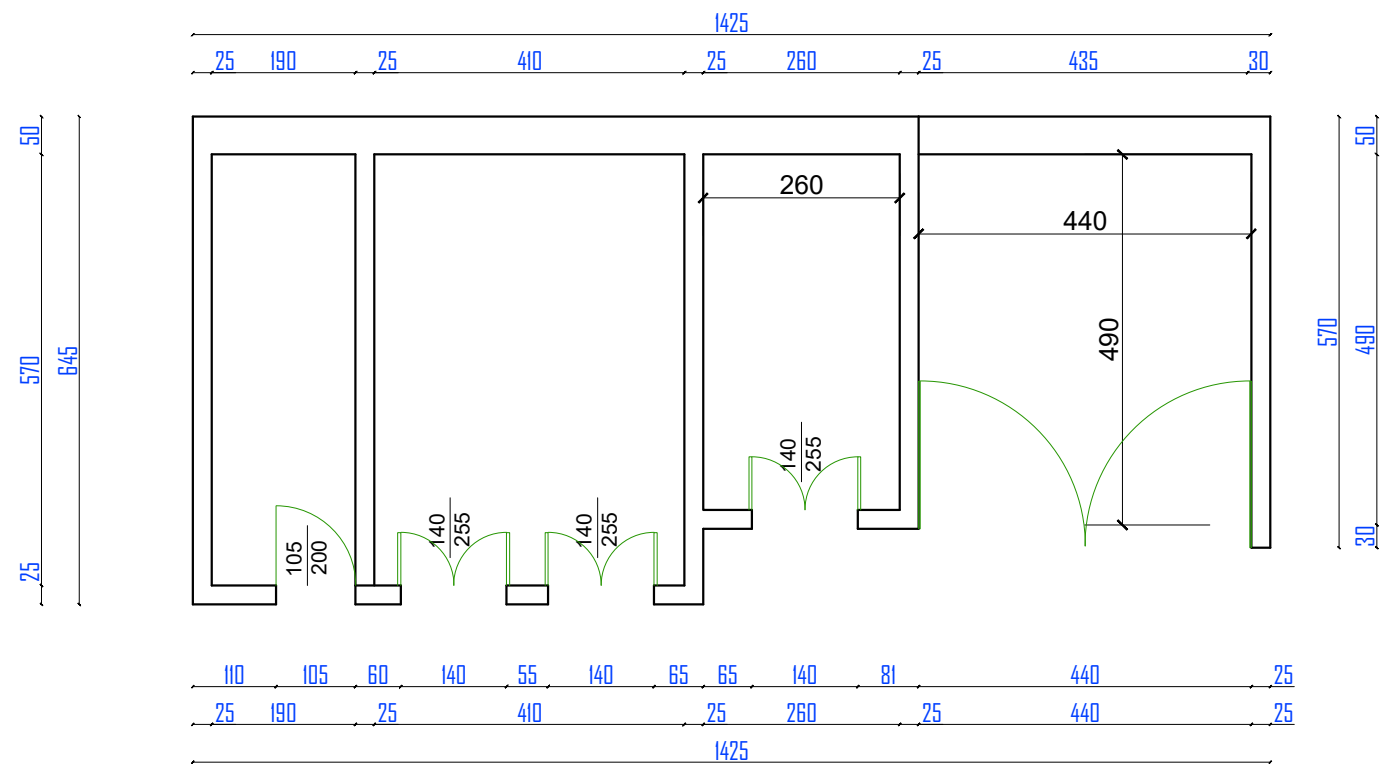


Technical drawing of a building facade with dimensions in millimeters (mm). The drawing shows a cross-section of a facade with a total width of 1207 mm and a total height of 825 mm. The facade is divided into four vertical sections by three columns. The columns have a width of 40 mm each. The horizontal dimensions between the columns are 363 mm, 355 mm, 370 mm, and 40 mm. The vertical dimensions are 825 mm (total height), 785 mm (height to the top of the columns), and 25 mm (height of the columns). The drawing also shows a green curved line representing a decorative element or a structural feature.

00		Projekt Zbatimi	Dorëzimi / parë		
RISH. NR.	DATA	QELLIMI I DORËZIMIT	SHENIM / PËRSHKRIM		
BASHKIA BERAT 					
KONSULENTI INXHINIERIK					
Nr. Licensës: -					
Përgatit:	Pozicioni	Emri	Nr. Licensës	Firma	
	Arkitekt	Luciano BOJAXHIU	A.0990/2		
	Ing. Ndertimi	Valentina ZOTKA			
	Ing. Elektrik	Fatmir NDREKA Arian COKA	E.0416/6		
Miratohet:					
TITULLI I PROJEKTIT					
REHABILITIM I P.M.Z.SH - BERAT					
EMRI I DOKUMENTIT					
Planimetria Kuzhines dhe Garazheve Gjendja Ekzistuese					
FAZA E PROJEKTIT	Nr. i Dokumentit	Shkalla	Rishikimi	Përmasa e fletës	Fleta
PROJEKT ZBATIMI			00		

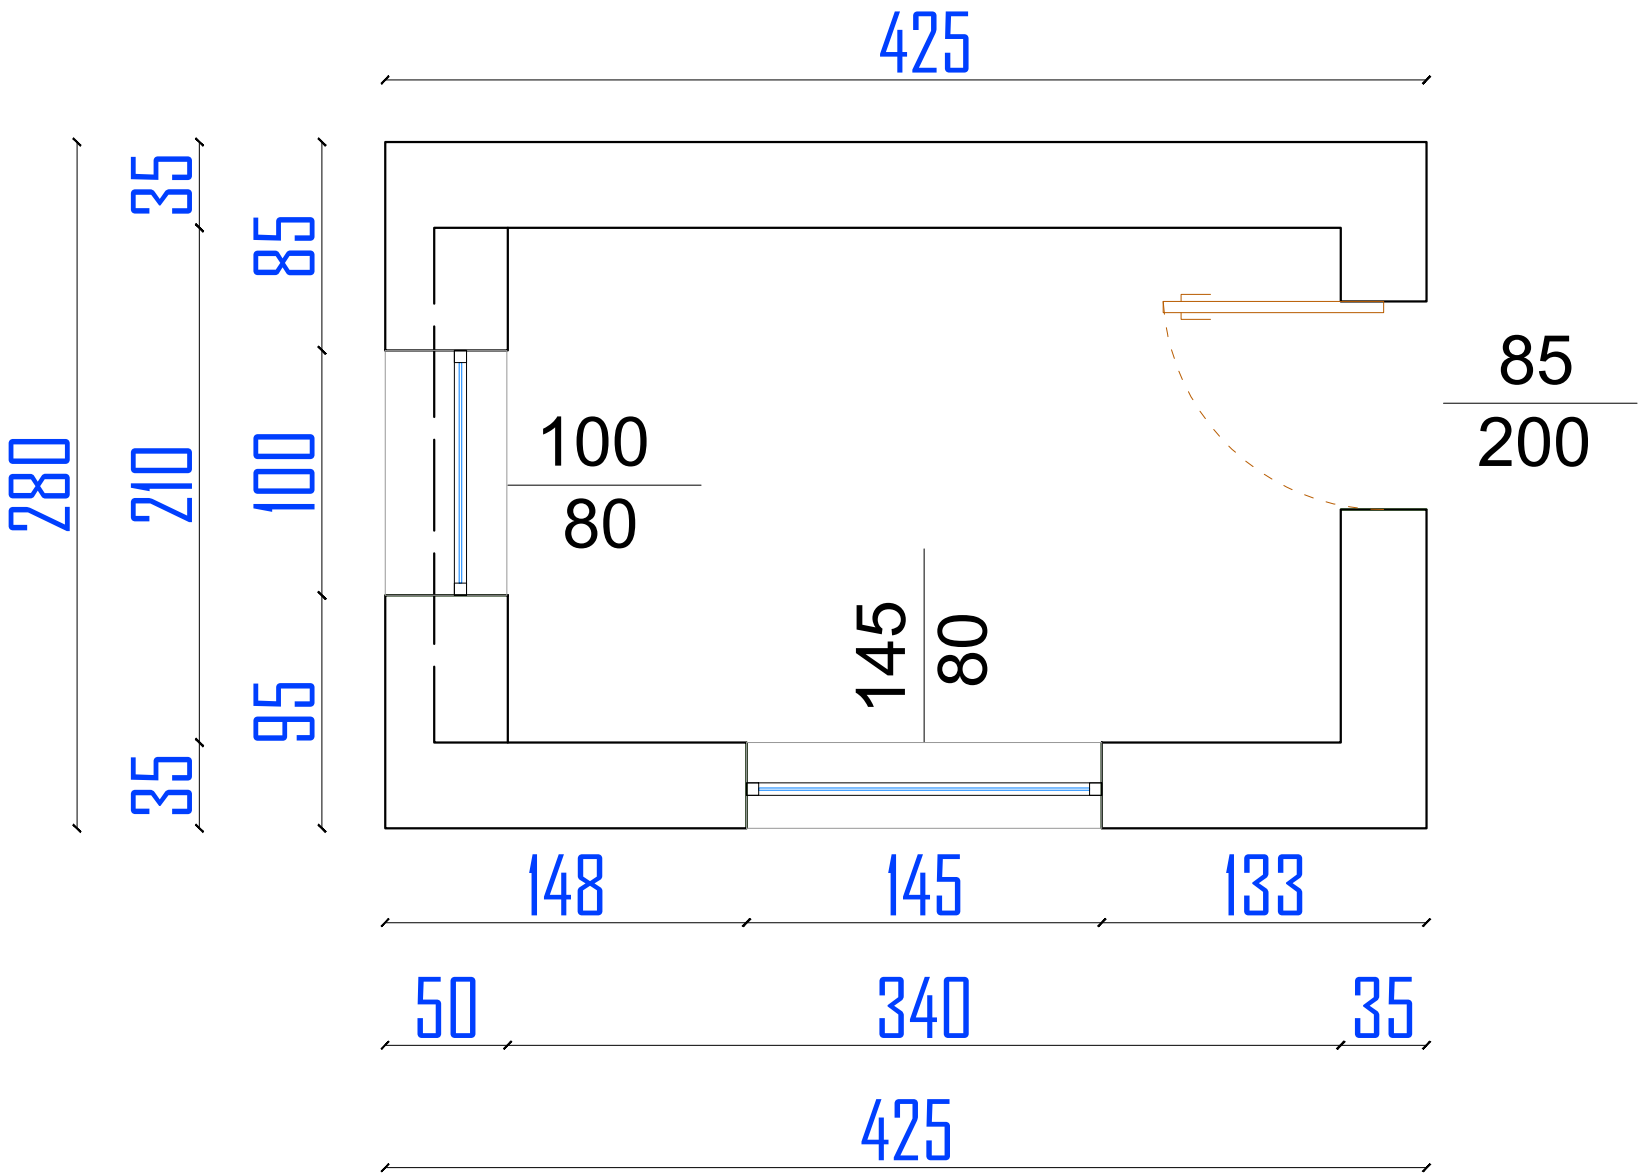

00	Projekt Zbatimi		Dorëzimi i parë		
RISH. NR.	DATA	QËLLIMI I DORËZIMIT	SHËNIM / PËRSHKRIM		
BASHKIA BERAT 					
KONSULENTI INXHINIERIK					
Nr. Licenotës: -					
Përgatiti:	Pozicioni	Emri	Nr. Licensës	Firma	
	Arkitekt	Luciano BOJAXHIU	A.0990/2		
	Ing. Ndërtimi	Valentina ZOTKA			
	Ing. Elektrik	Fatmir NDRËKA Arjan COKA	E.0416/6		
Miratoi:					
TITULLI I PROJEKTIT					
REHABILITIM I P.M.Z.SH - BERAT					
EMRI I DOKUMENTIT					
Planimetria Kuzhines dhe Garazheve Gjendja Ekzistuese					
FAZA E PROJEKTIT		Nr. i Dokumentit	Shkalla	Rishikimi	Përmasa e fletës
PROJEKT ZBATIMI				00	

Fasada Jugore

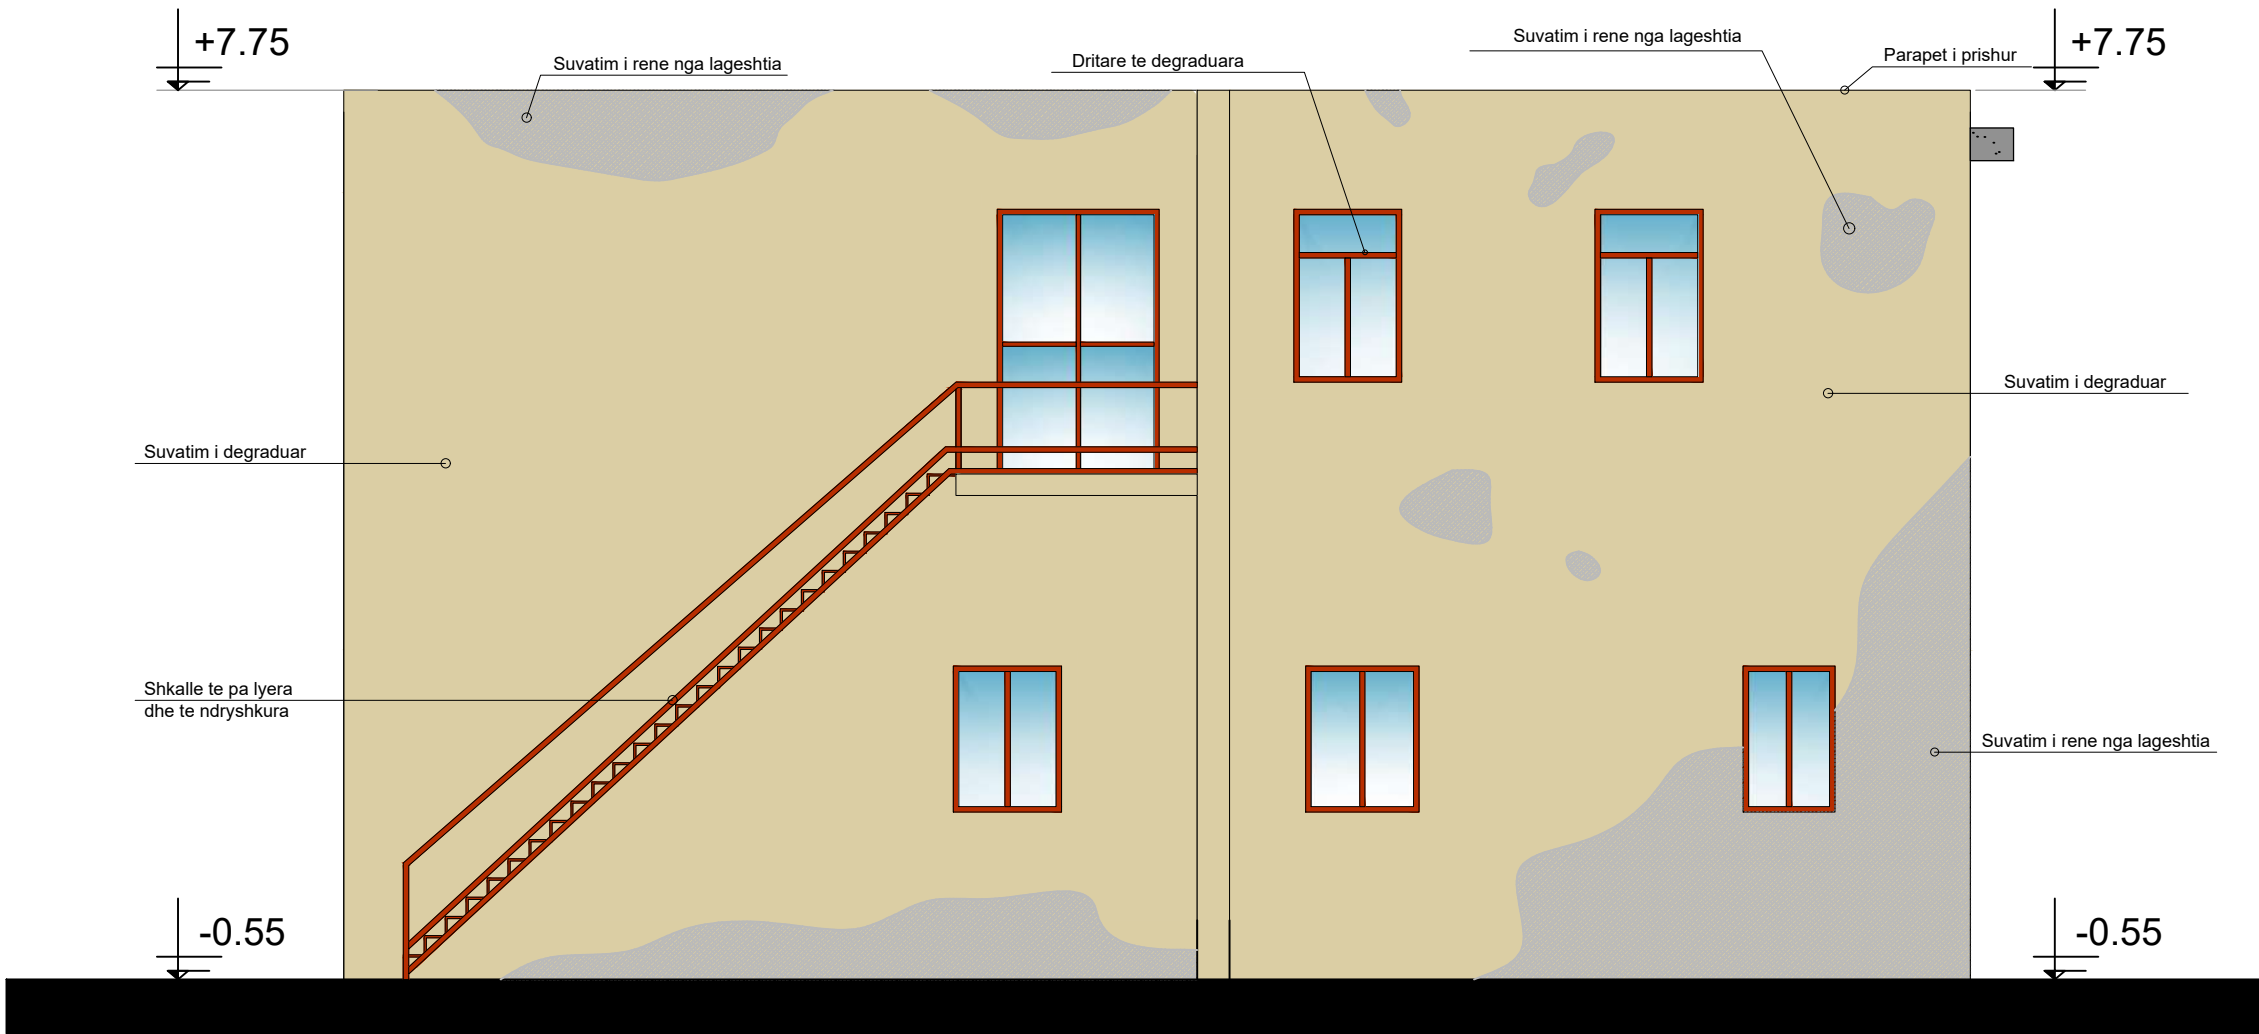

00		Projekt Zbatimi		Dorëzimi i parë	
RISH. NR.	DATA	QËLLIMI I DORËZIMIT		SHËNIM / PËRSHKRIM	
BASHKIA BERAT 					
KONSULENTI INXHINIERIK					
Nr. Licençës: -					
Përgatiti:	Pozicioni	Emri	Nr. Licençës	Firma	
	Arkitekt	Luciano BOJAXHIU	A.0990/2		
	Ing. Nderimi	Valentina ZOTKA			
	Ing. Elektrik	Fatmir NDRËKA Arjan COKA	E.0416/6		
Miratoi:					
TITULLI I PROJEKTIT					
REHABILITIM I P.M.Z.SH - BERAT					
EMRI I DOKUMENTIT					
Fasadat Ekzistuese Gjendja Ekzistuese					
FAZA E PROJEKTIT		Nr. i Dokumentit	Shkalla	Rishikimi	Përmasa e fletës
PROJEKT ZBATIMI				00	Fleta



Fasada Lindore



00		Projekt Zbatimi	Dorëzimi i parë		
RISH. NR.	DATA	QËLLIMI I DORËZIMIT	SHËNIM / PËRSHKRIM		
 BASHKIA BERAT					
KONSULENTI INXHINIERIK					
Nr. Licenës: -					
Përgatiti:	Pozicioni	Emri	Nr. Licensës	Firma	
	Arkitëkt	Luciano BOJAXHIU	A.0990/2		
	Ing. Nderimi	Valentina ZOTKA			
	Ing. Elektrik	Fatmir NDREKA Arjan ÇOKA	E.0416/6		
Mirato:					
TITULLI I PROJEKTIT					
REHABILITIM I P.M.Z.SH - BERAT					
EMRI I DOKUMENTIT					
Fasadat Ekzistuese Gjendja Ekzistuese					
FAZA E PROJEKTIT		Nr. i Dokumentit	Shkalla	Rishikimi	Përmasa e fletës
PROJEKT ZBATIMI				00	Fleta




Fasada Veriore



00		Projekt Zbatimi		Dorëzimi i parë	
RISH. NR.	DATA	QËLLIMI I DORËZIMIT		SHËNIM / PERSHKRIM	
BASHKIA BERAT					
KONSULENTI INXHINIERIK					
Nr. Ligenotis: -					
Përgatiti:	Pozicioni	Emri	Nr. Licensës	Firma	
	Arkitekt	Luciano BOJAXHIU	A.0990/2		
	Ing. Ndërtimi	Valentina ZOTKA			
	Ing. Elektrik	Fatmir NDREKA Arian COKA	E.0416/6		
Miratoi:					
TITULLI I PROJEKTTIT					
REHABILITIM I P.M.Z.SH - BERAT					
EMRI I DOKUMENTIT					
Fasadat Ekzistuese Gjendja Ekzistuese					
FAZA E PROJEKTTIT		Nr. i Dokumentit	Shkalla	Rishikimi	Përmasa e fletës
PROJEKT ZBATIMI				00	Fleta






Fasada Perendimore

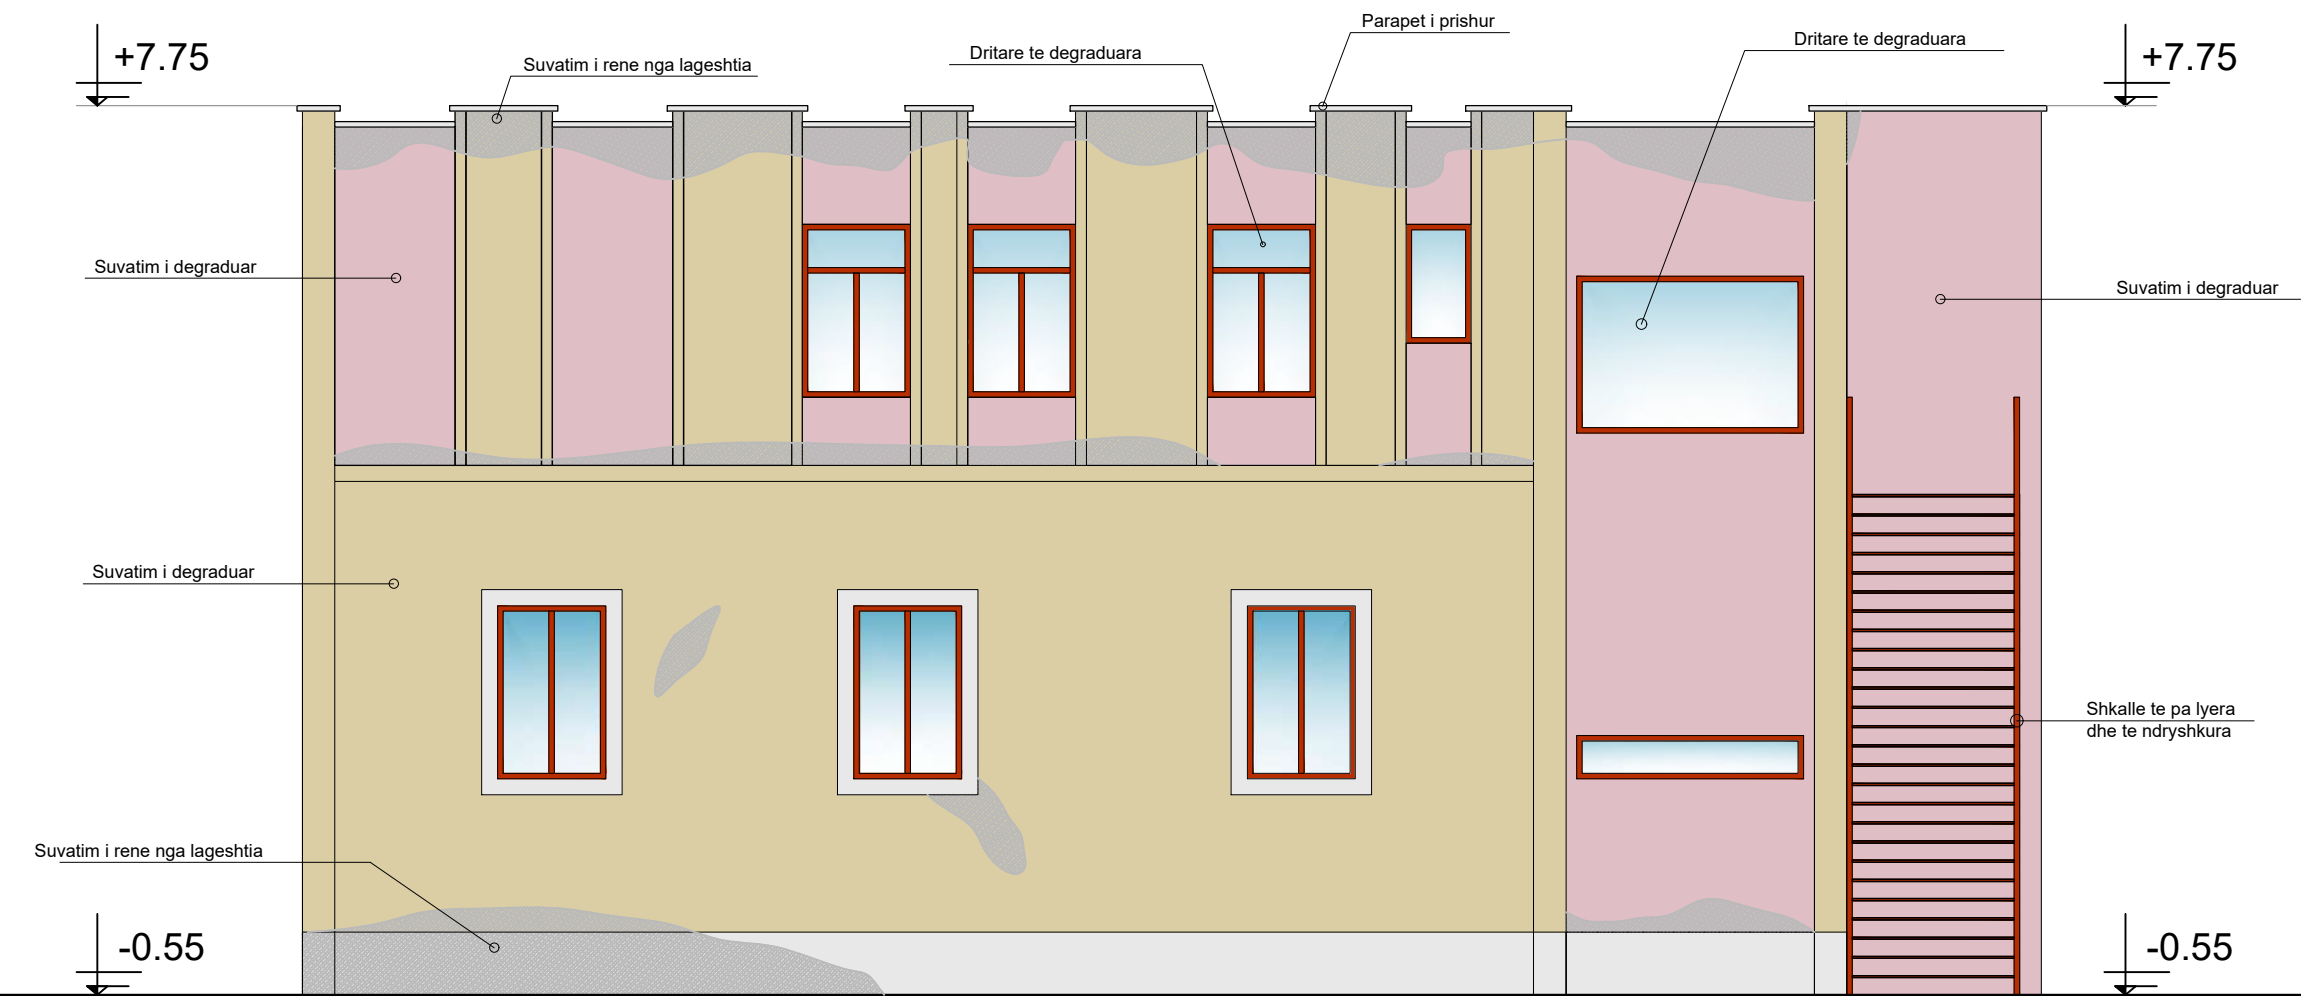

00		Projekt Zbatimi		Dorëzimi i parë	
RISH. NR.	DATA	QËLLIMI I DORËZIMIT		SHËNIM / PËRSHKRIM	
BASHKIA BERAT					
KONSULENTI INXHINIERIK					
Nr. Licencës: -					
Përgatiti:	Pozicioni	Emri	Nr. Licencës	Firma	
	Arkititekt	Luciano BOJAXHIU	A.0990/2		
	Ing. Ndërtimi	Valentina ZOTKA			
	Ing. Elektrik	Fatmir NDREKA Arjan COKA	E.0416/6		
Miratoi:					
TITULLI I PROJEKTIT					
REHABILITIM I P.M.Z.SH - BERAT					
EMRI I DOKUMENTIT					
Fasadat Ekzistuese Gjendja Ekzistuese					
FAZA E PROJEKTIT		Nr. i Dokumentit	Shkalla	Rishikimi	Përmasa e fletës
PROJEKT ZBATIMI				00	Fleta

Fasadat Ekzistuese Gjendja Ekzistuese


Fasada Dhomes se Rojes

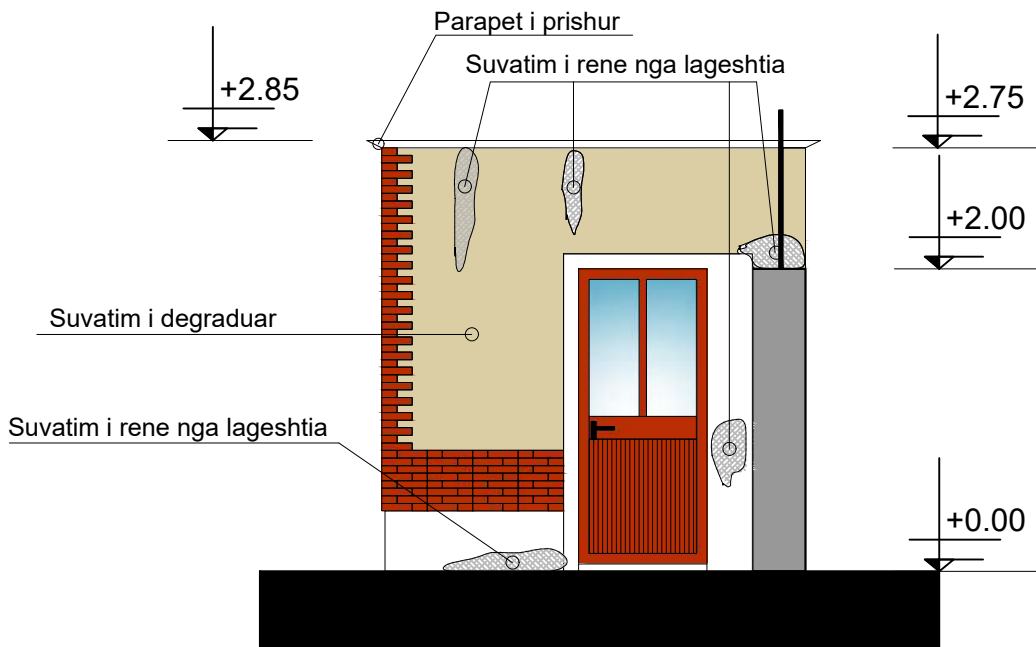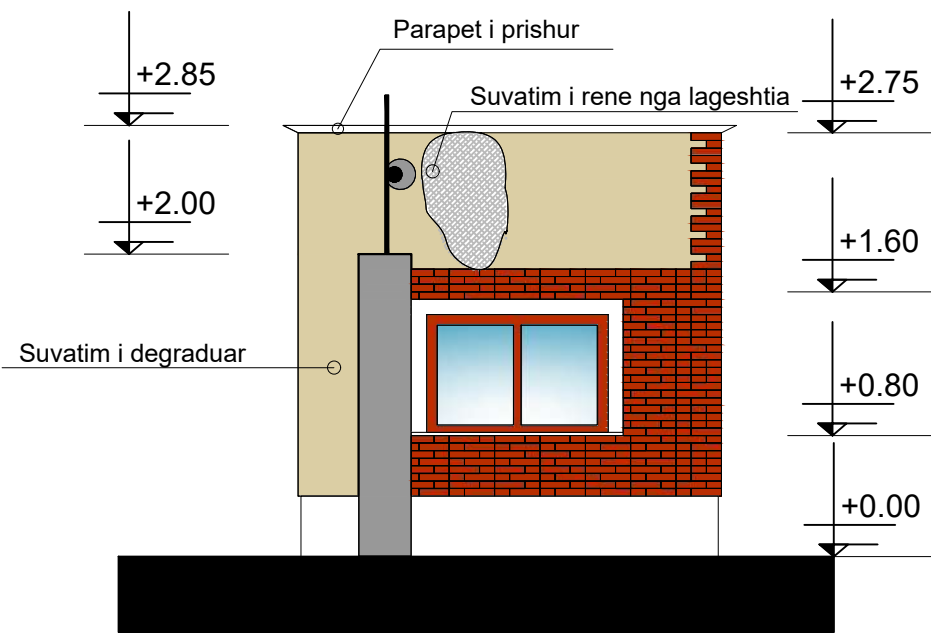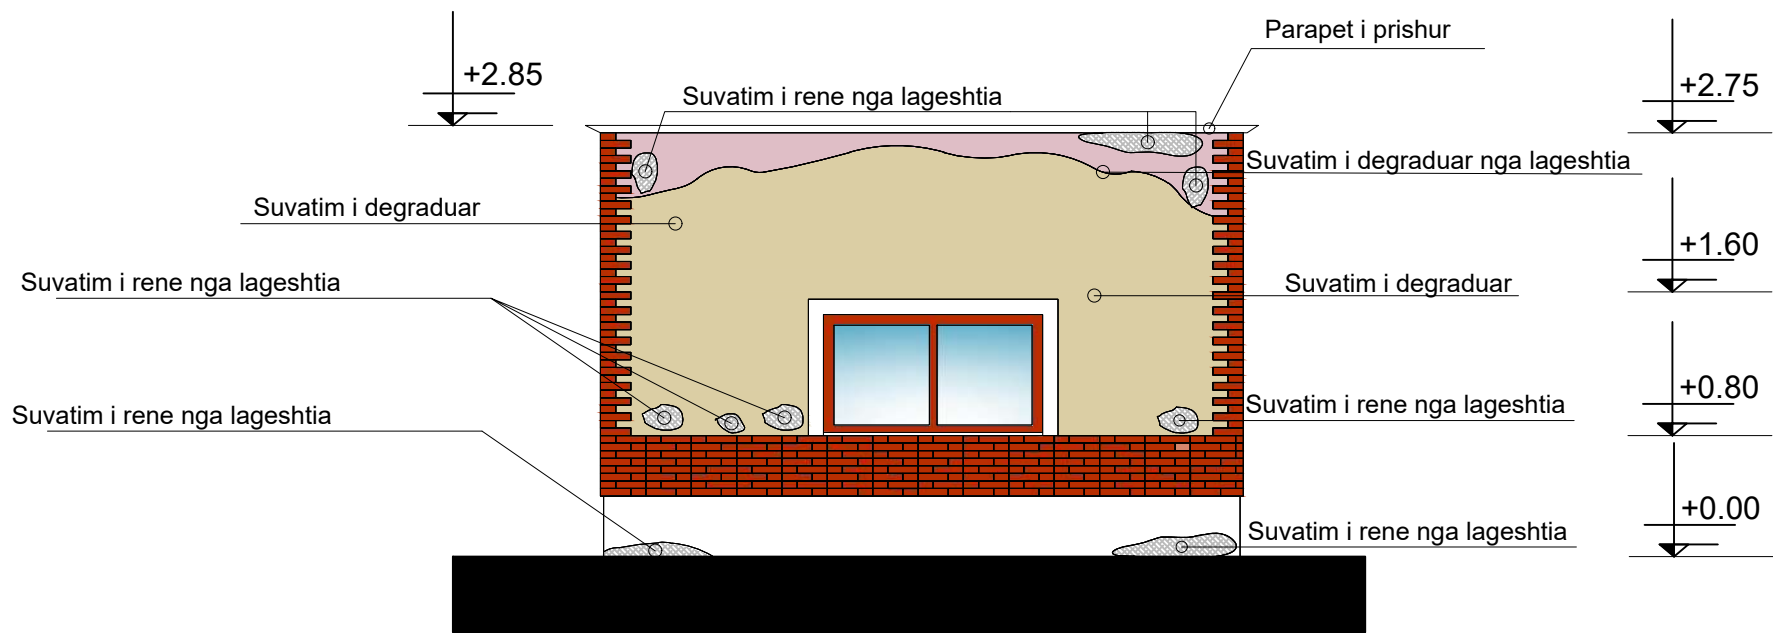

00		Projekt Zbatimi		Dorëzimi i parë	
RISH. NR.	DATA	QËLLIMI I DORËZIMIT		SHENIM / PËRSHKRIM	
BASHKIA BERAT					
KONSULENTI INXHINIERIK					
Nr. Licenses: -					
Pirgall:	Pozicioni	Emri	Nr. Licenses	Firma	
	Arkititekt	Luciano BOJAXHIU	A.0990/2		
	Ing. Nderimi	Valentina ZOTKA			
	Ing. Elektrik	Fatmir NDREKA Arjan COKA	E.0416/6		
Mirato:					
TITULLI I PROJEKTIT					
REHABILITIM I P.M.Z.SH - BERAT					
EMRI I DOKUMENTIT					
Fasadat Ekzistuese Gjendja Ekzistuese					
FAZA E PROJEKTIT	Nr. i Dokumentit	Shkalla	Rishikimi	Përmasa e fletës	Fleta
PROJEKT ZBATIMI			00		


Fasadat Ekzistuese Gjendja Ekzistuese

Fasada Garazheve

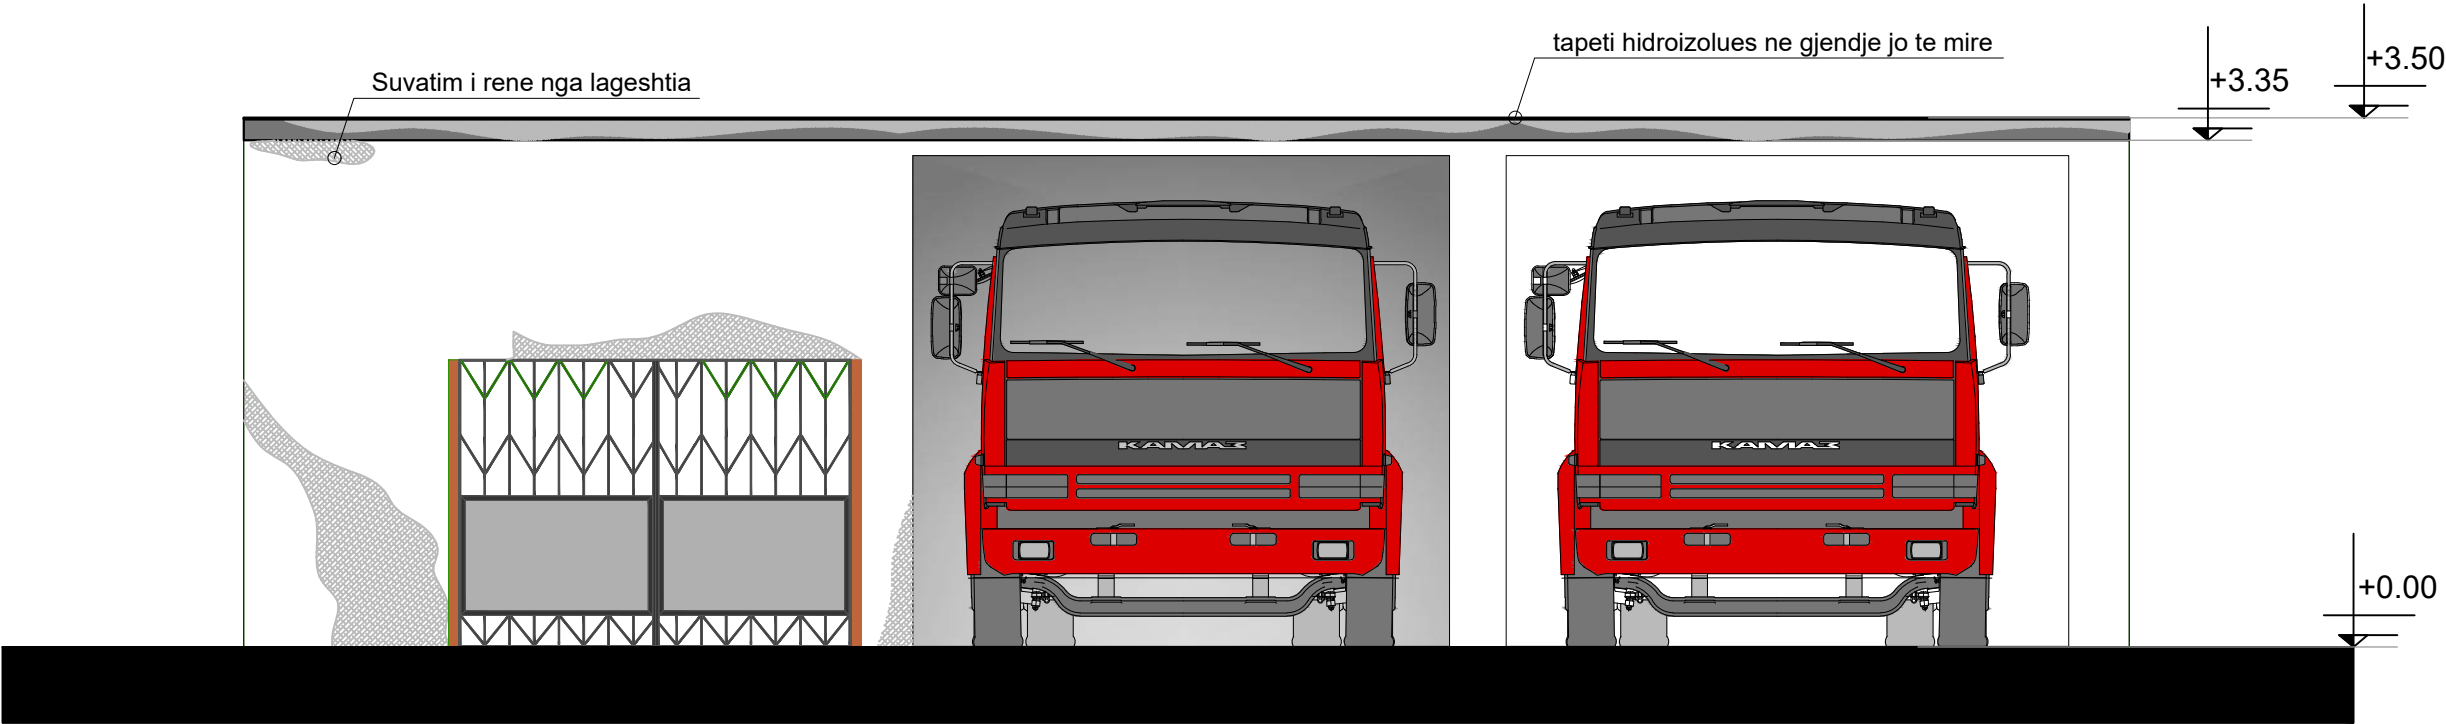


00		Projekt Zbatimi	Dorëzimi i parë		
RISH. NR.	DATA	QËLLIMI I DORËZIMIT	SHËNIM / PËRSHKRIM		
 BASHKIA BERAT					
KONSULENTI INXHINIERIK					
Nr. Licensës: -					
Pirgallt:	Pozicioni	Emri	Nr. Licensës	Firma	
	Arkitekt	Luciano BOJAXHIU	A.0990/2		
	Ing. Nderimi	Valentina ZOTKA			
	Ing. Elektrik	Fatmir NDIKKA Arjan COKA	E.0416/6		
Mirato:					
TITULLI I PROJEKTIT					
REHABILITIM I P.M.Z.SH - BERAT					
EMRI I DOKUMENTIT					
Fasadat Ekzistuese Gjendja Ekzistuese					
FAZA E PROJEKTIT		Nr. i Dokumentit	Shkalla	Rishikimi	Përmasa e fletës
PROJEKT ZBATIMI				00	
					Fleta

Fasada Lindore

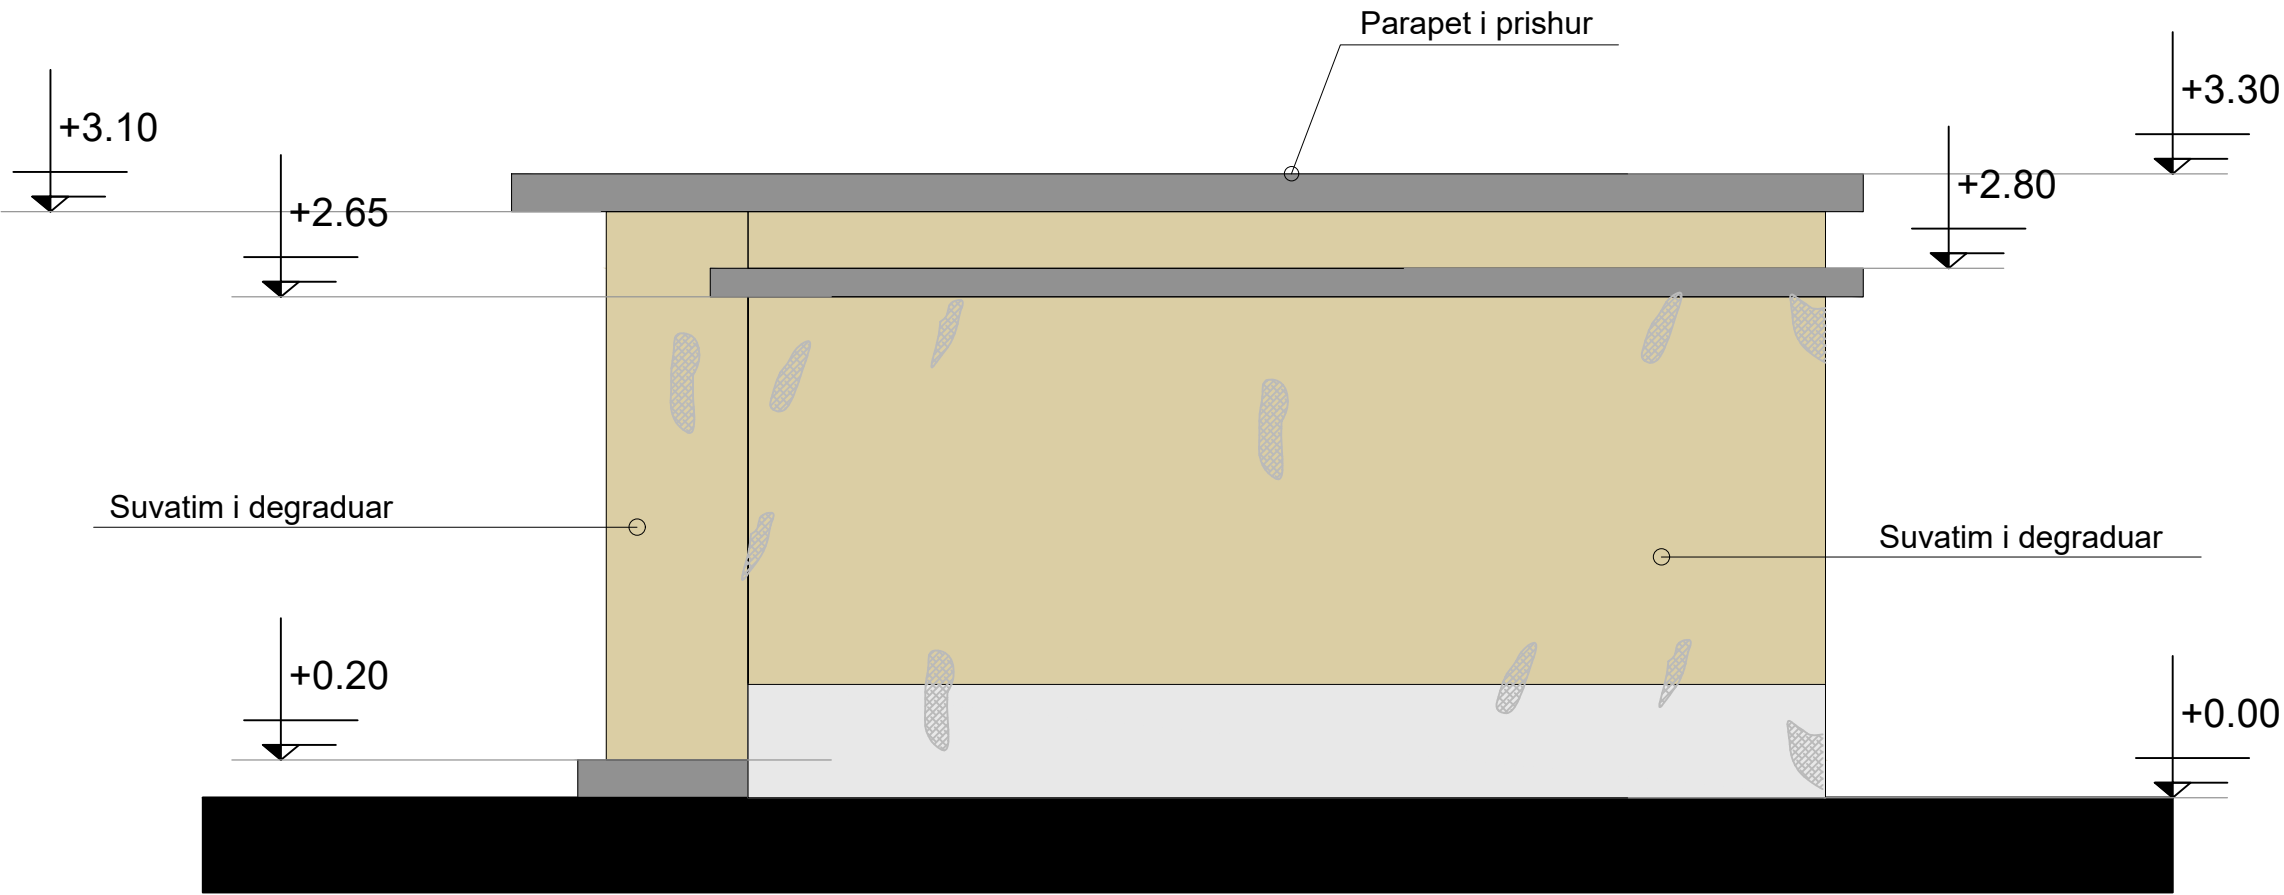


00	Projekt Zbatimi		Dorëzimi i parë		
RISH. NR.	DATA	QËLLIMI I DORËZIMIT	SHËNIM / PËRSHKRIM		
BASHKIA BERAT					
KONSULENTI INXHINIERIK					
Nr. Licensës: -					
Përgatiti:	Pozicioni	Emri	Nr. Licensës	Firma	
	Arkitekt	Luciano BOJAXHIU	A.0990/2		
	Ing. Ndërtimi	Valentina ZOTKA			
	Ing. Elektrik	Fatmir NDREKA Arjan ÇOKA	E.0416/6		
Miratoi:					
TITULLI I PROJEKTIT					
REHABILITIM I P.M.Z.SH - BERAT					
EMRI I DOKUMENTIT					
Fasadat Ekzistuese Gjendja Ekzistuese					
FAZA E PROJEKTIT		Nr. i Dokumentit	Shkalla	Rishikimi	Përmasa e fletës
PROJEKT ZBATIMI				00	

Fasada Jugore

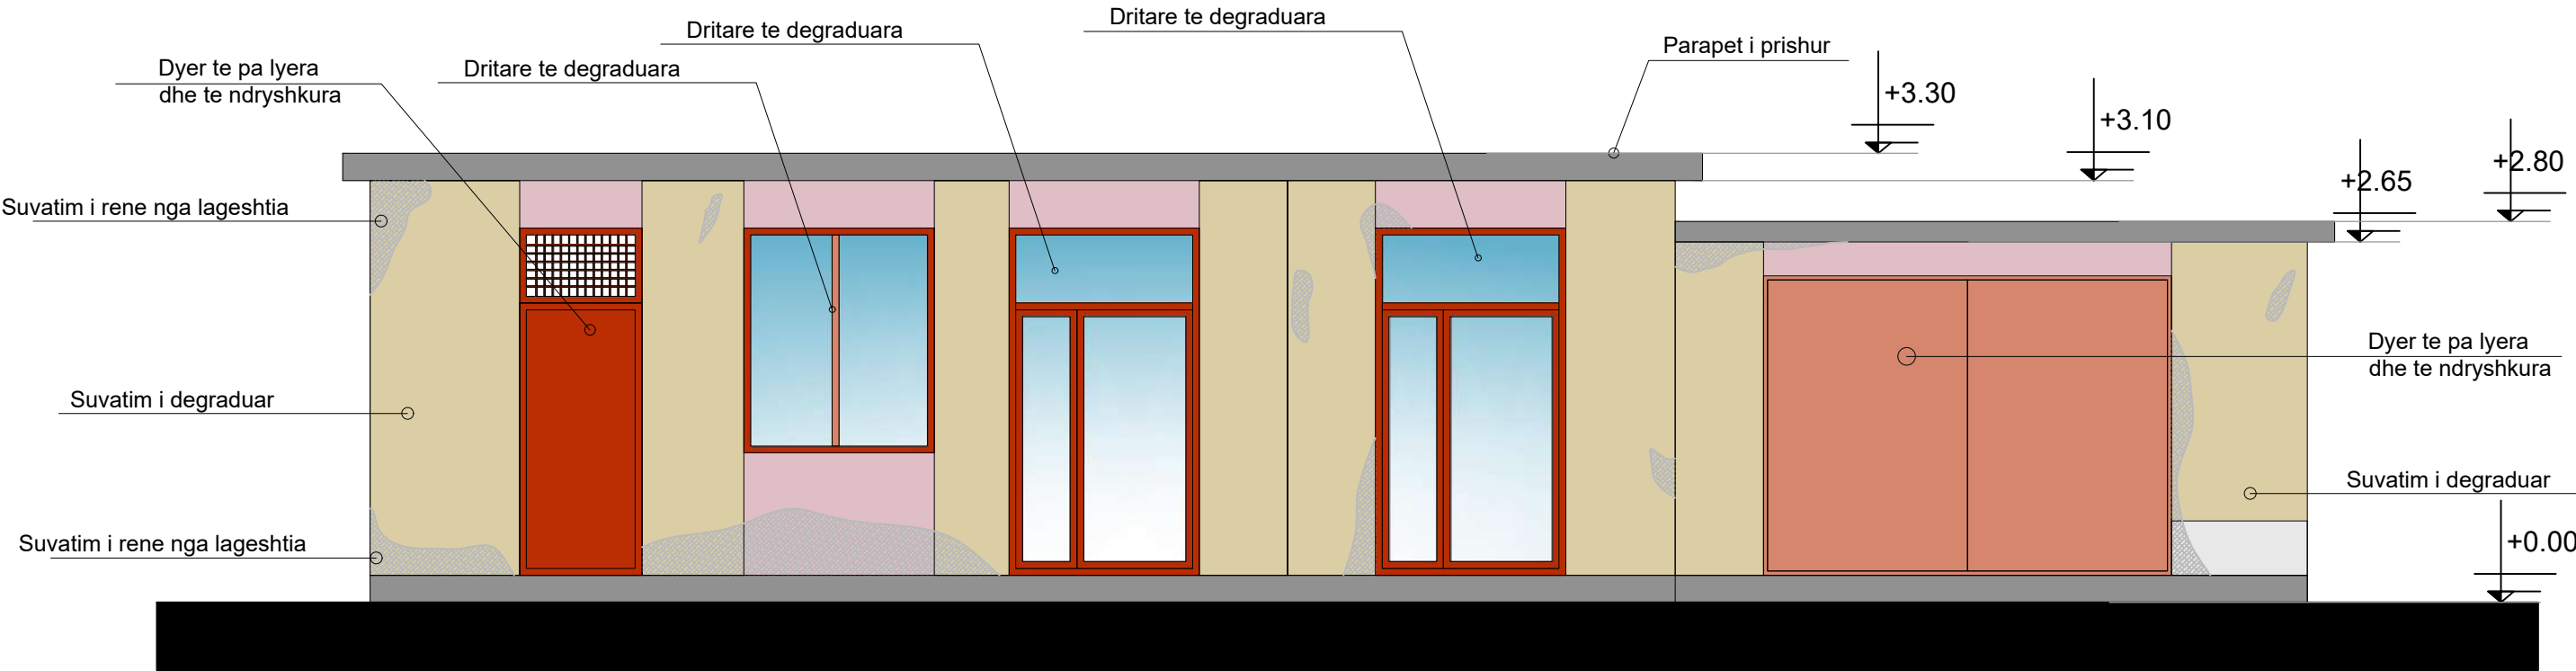


00		Projekt Zbatimi		Dorëzimi i parë	
RISH. NR.	DATA	QËLLIMI I DORËZIMIT		SHËNIM / PËRSHKRIM	
 BASHKIA BERAT					
KONSULENTI INXHINIERIK					
Nr. Licenotës: -					
Përgatiti:	Pozicioni	Emri	Nr. Licensës	Firma	
	Arkitekt	Luciano BOJAXHIU	A.0990/2		
	Ing. Nderimi	Valentina ZOTKA			
	Ing. Elektrik	Fatmir NDREKA Arjan ÇOKA	E.0416/6		
Mirato:					
TITULLI I PROJEKTIT					
REHABILITIM I P.M.Z.SH - BERAT					
EMRI I DOKUMENTIT					
Fasadat Ekzistuese Gjendja Ekzistuese					
FAZA E PROJEKTIT		Nr. i Dokumentit	Shkalla	Rishikimi	Përmasa e fletës
PROJEKT ZBATIMI				00	
					Fleta

Fasada Veriore

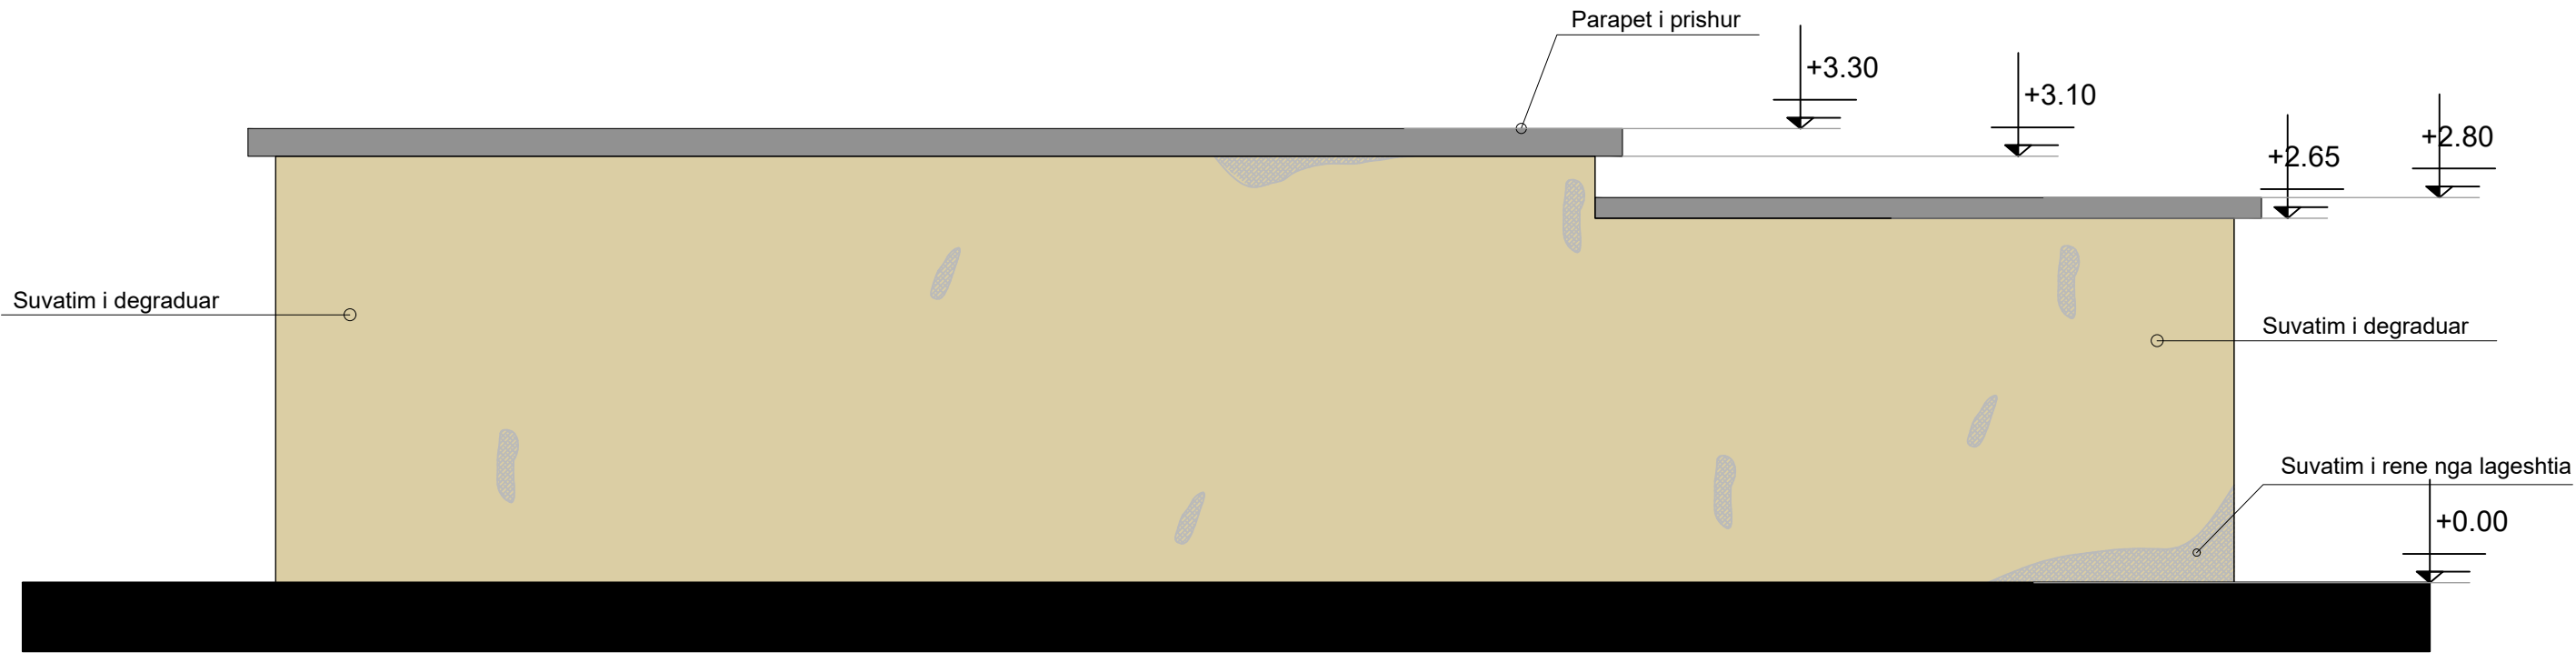


Fasada Perendimore

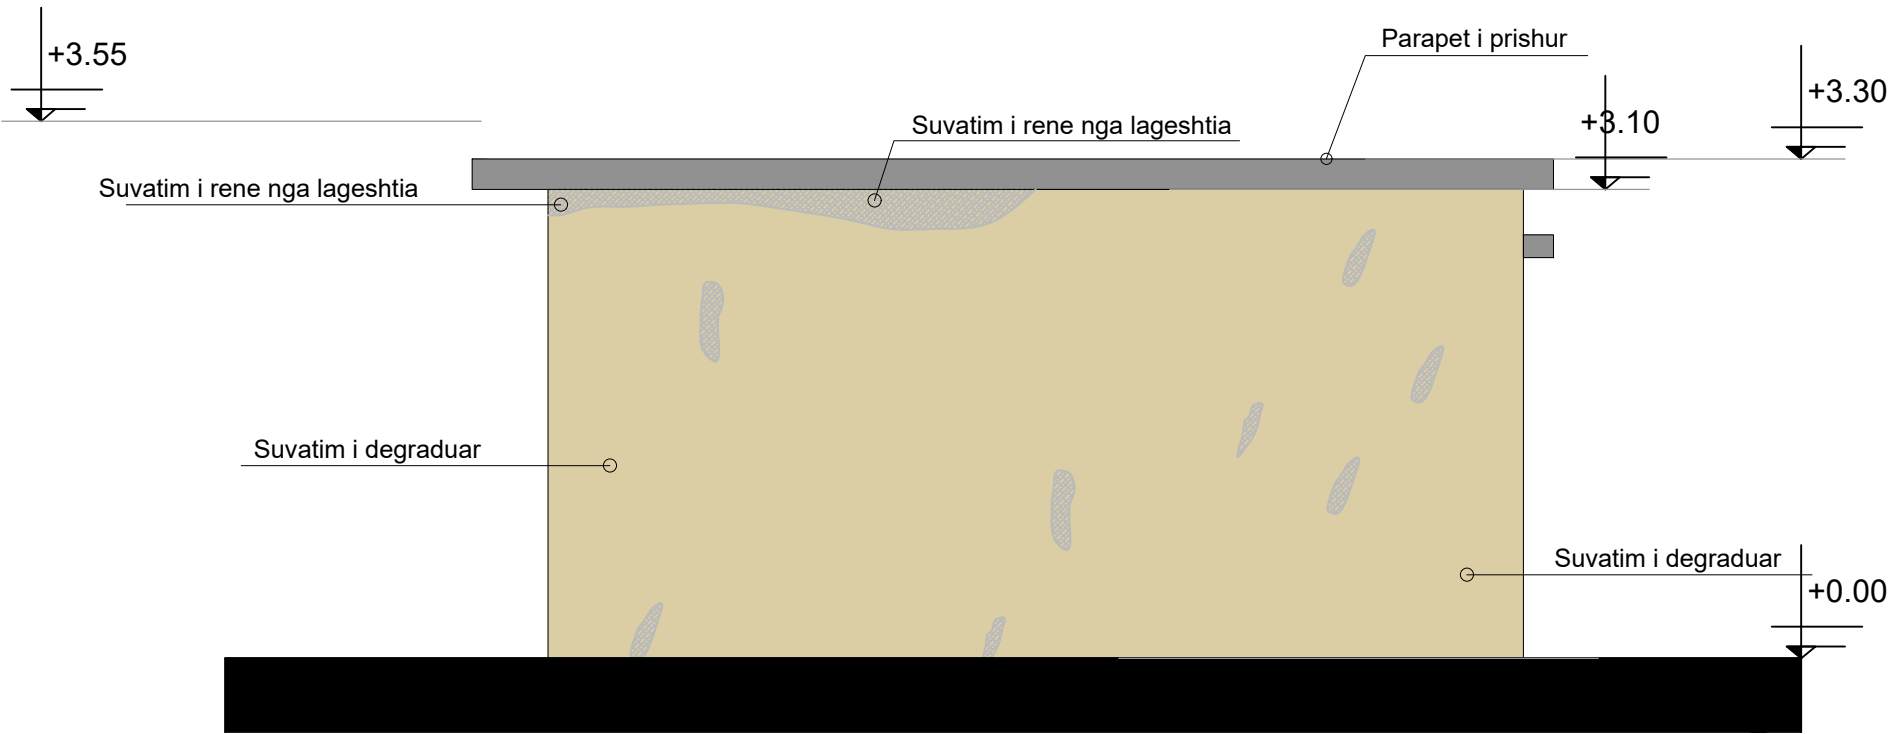


00		Projekt Zbatimi		Dorëzimi i parë	
RISH. NR.	DATA	QËLLIMI I DORËZIMIT		SHËNIM / PËRSHKRIM	
BASHKIA BERAT					
KONSULENTI INXHINIERIK					
Nr. Licencës: -					
Përgatiti:	Pozicioni	Emri	Nr. Licencës	Firma	
	Arkitekt	Luciano BOJAXHIU	A.0990/2		
	Ing. Ndërtimi	Valentina ZOTKA			
	Ing. Elektrik	Fatmir NDREKA Arjan COKA	E.0416/6		
Miratoi:					
TITULLI I PROJEKTIT					
REHABILITIM I P.M.Z.SH - BERAT					
EMRI I DOKUMENTIT					
Fasadat Ekzistuese Gjendja Ekzistuese					
FAZA E PROJEKTIT		Nr. i Dokumentit	Shkalla	Rishikimi	Përmasa e fletës
PROJEKT ZBATIMI				00	


Planimetria e Katit perdhe e Propozuar

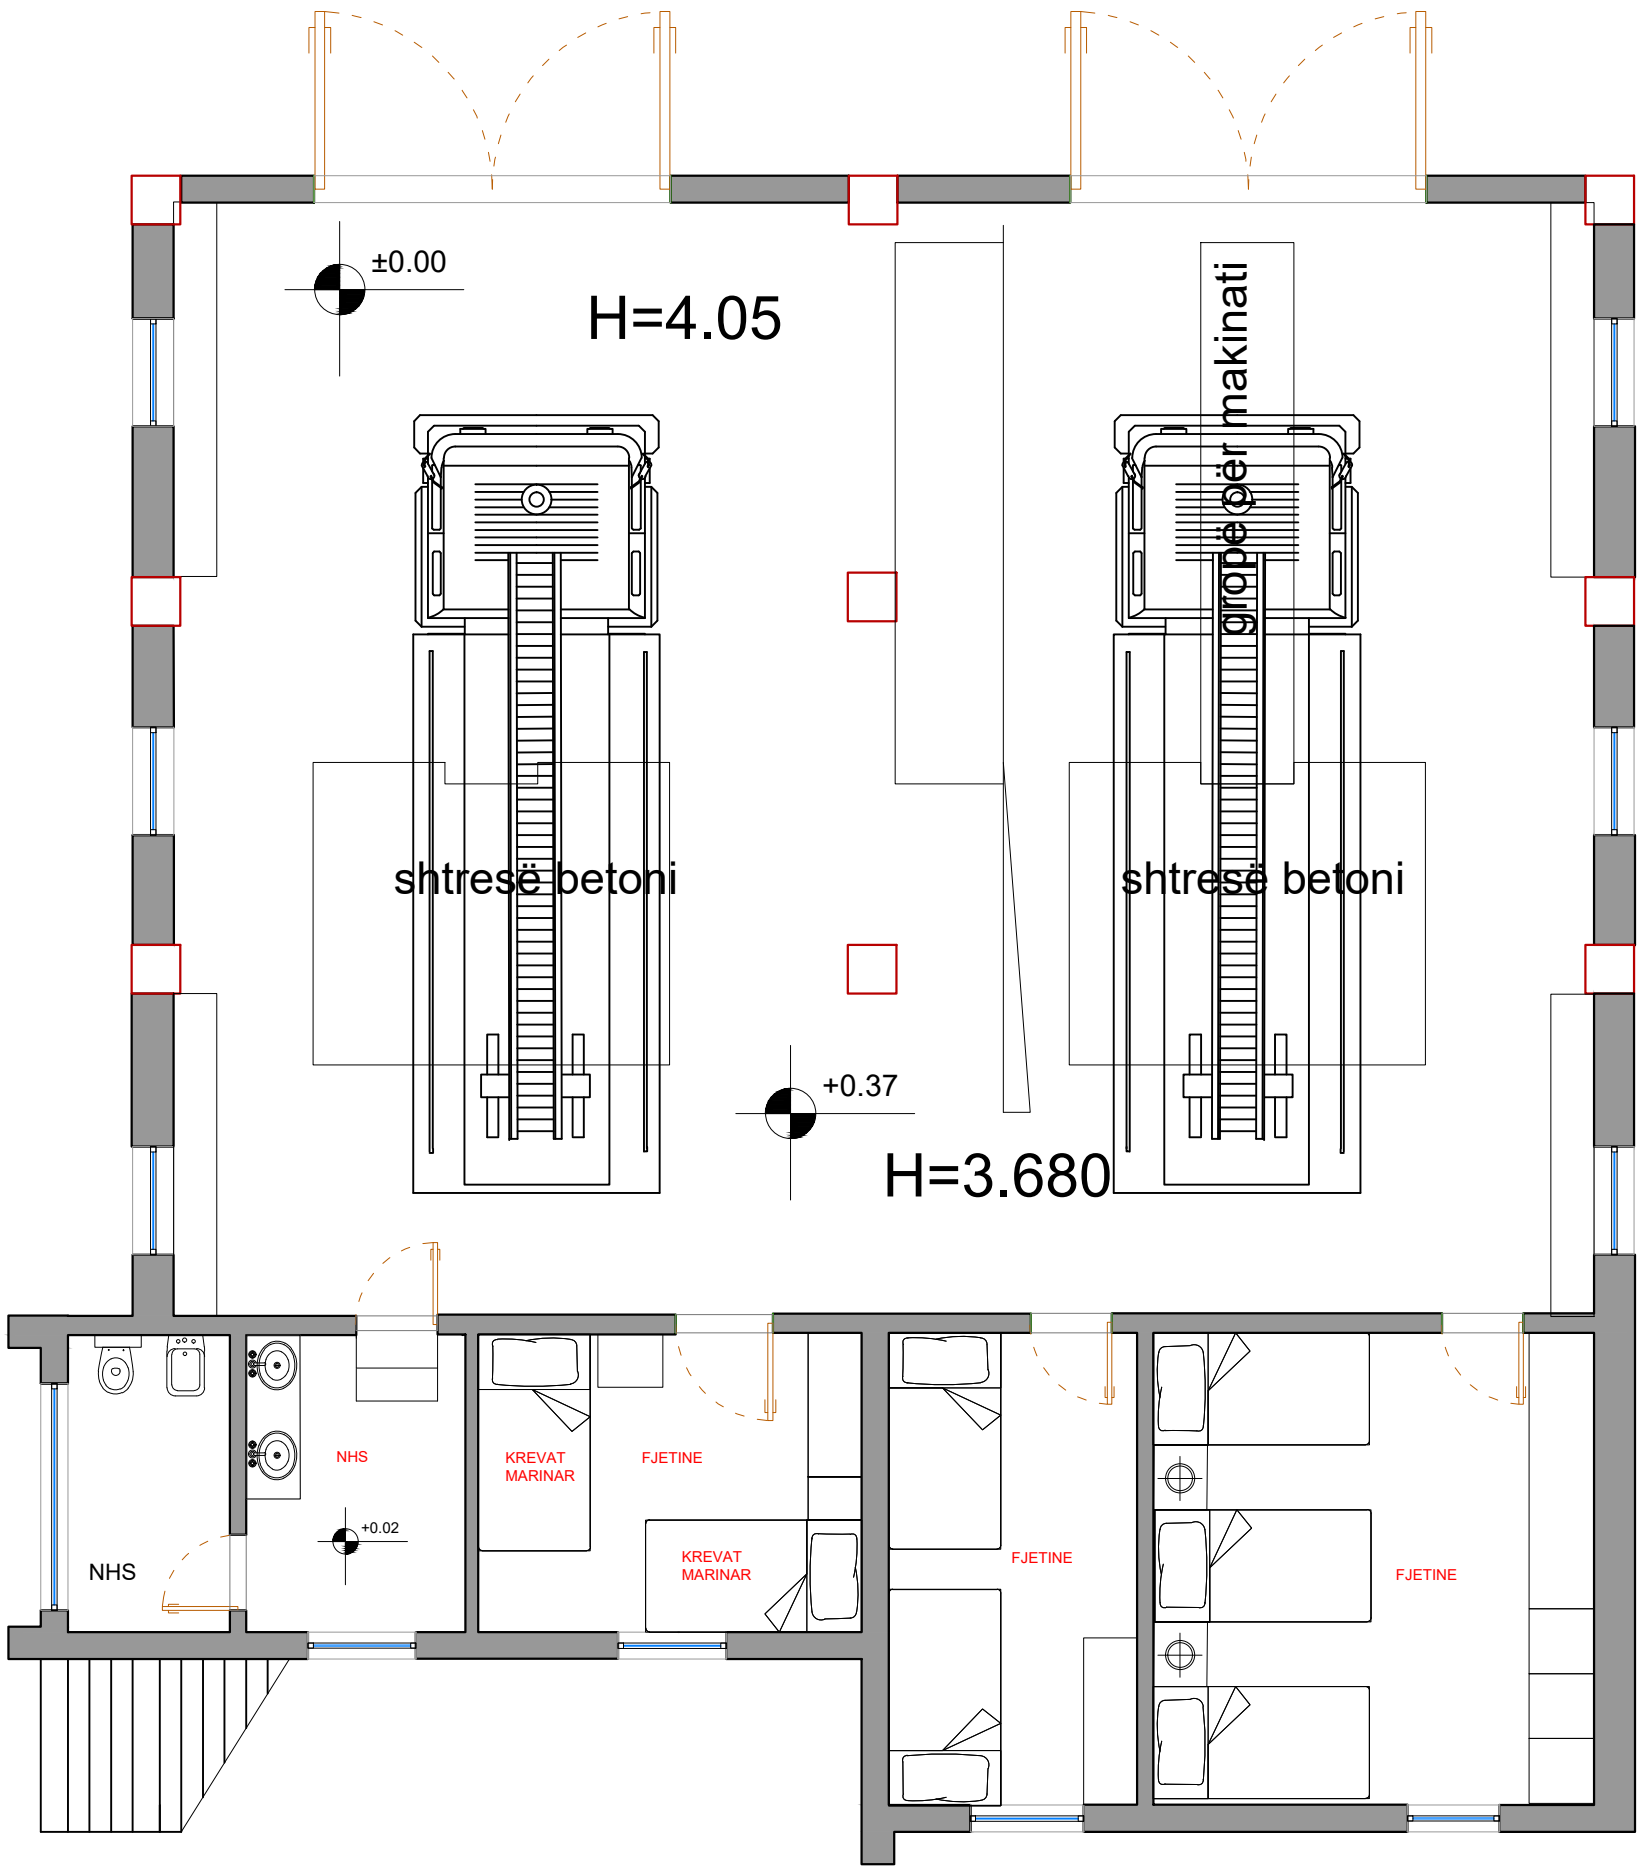

00		Projekt Zbatimi	Dorëzimi i parë		
RISH. NR.	DATA	QËLLIMI I DORËZIMIT	SHENIM / PËRSHKRIM		
BASHKIA BERAT 					
KONSULENTI INXHINIERIK					
Nr. Licencës: -					
Përgatiti:	Pozicioni	Emri	Nr. Licencës	Firma	
	Arkitekt	Luciano BOJAXHIU	A.0990/2		
	Ing. Ndërtimi	Valentina ZOTKA			
	Ing. Elektrik	Fatmir NDOREKA Arian COKA	E.0416/6		
Miratoi:					
TITULLI I PROJEKTIT					
REHABILITIM I P.M.Z.SH - BERAT					
EMRI I DOKUMENTIT					
Planimetria e Katit perdhë e Propozuar					
FAZA E PROJEKTIT		Nr. i Dokumentit	Shkalla	Rishikimi	Përmasa e fletës
PROJEKT ZBATIMI				00	

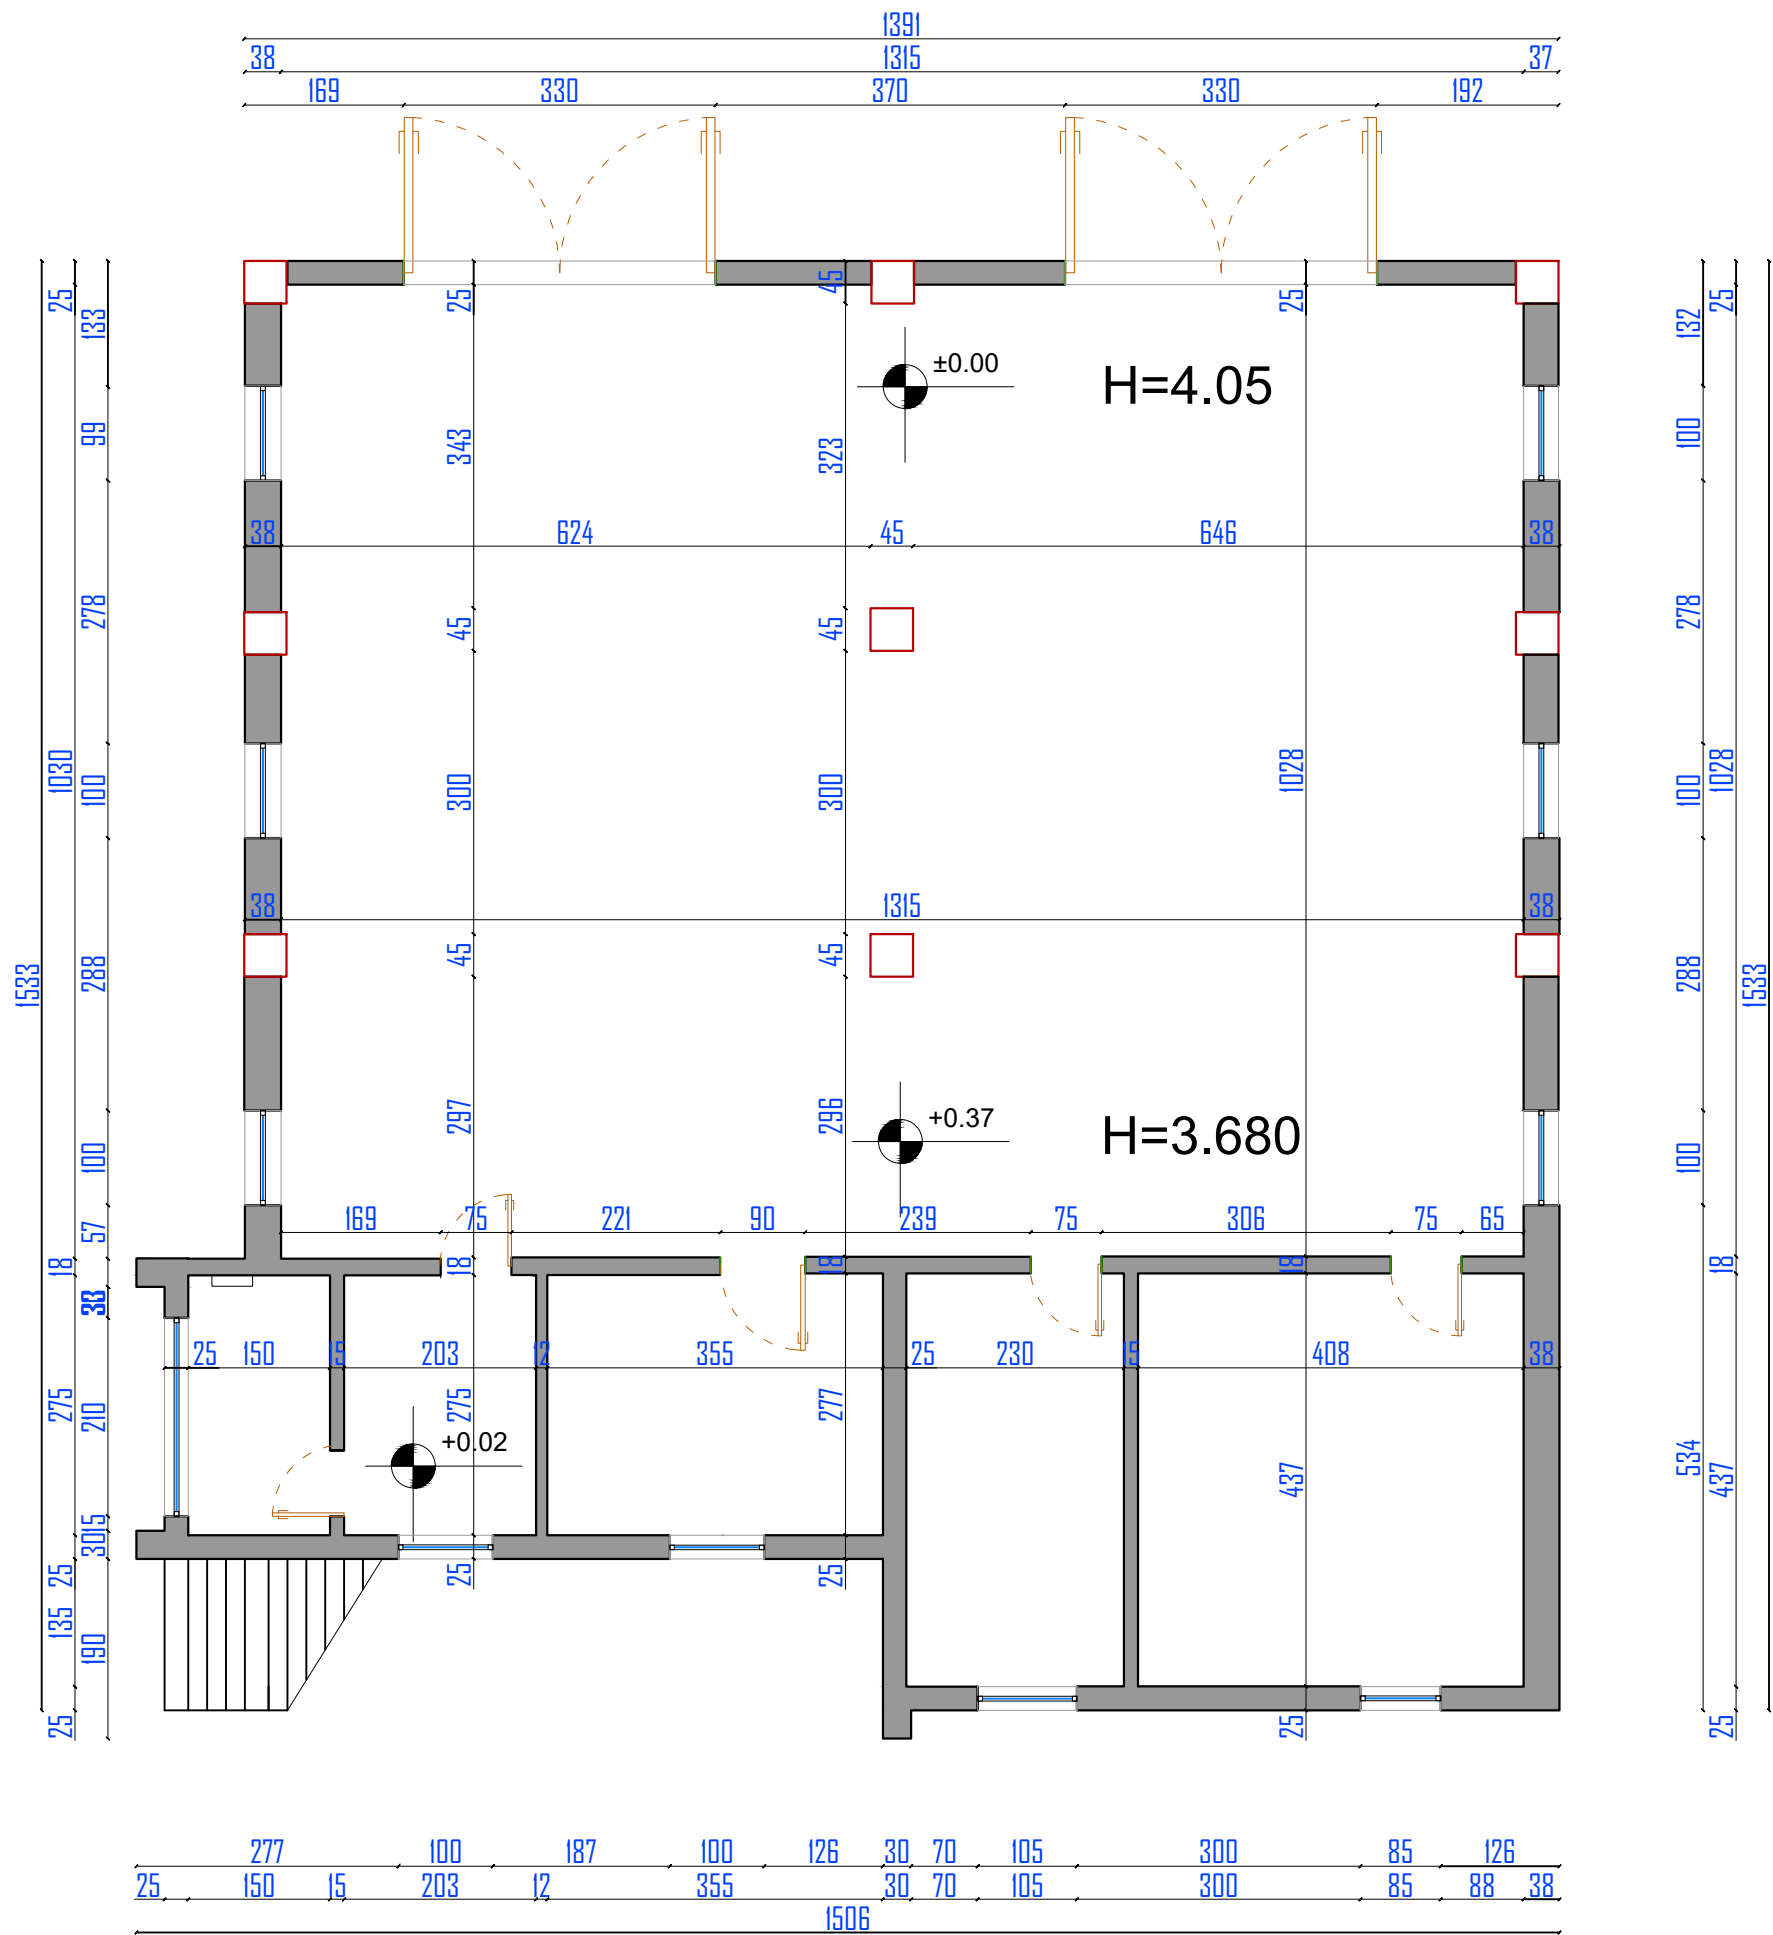

00		Projekt Zbatimi	Dorëzimi i parë		
RISH. NR.	DATA	QËLLIMI I DORËZIMIT	SHENIM / PËRSHKRIM		
BASHKIA BERAT 					
KONSULENTI INXHINIERIK					
Nr. Licencës: -					
Përgatiti:	Pozicioni	Emri	Nr. Licencës	Firma	
	Arhitekt	Luciano BOJAXHIU	A.0990/2		
	Ing. Ndërtimi	Valentina ZOTKA			
	Ing. Elektrik	Fatmir NDOREKA Arian COKA	E.0416/6		
Miratoi:					
TITULLI I PROJEKTIT					
REHABILITIM I P.M.Z.SH - BERAT					
EMRI I DOKUMENTIT					
Planimetria e Katit te Perdhe e Dimensionuar					
FAZA E PROJEKTIT		Nr. i Dokumentit	Shkalla	Rishikimi	Përmasa e fletës
PROJEKT ZBATIMI				00	Fleta

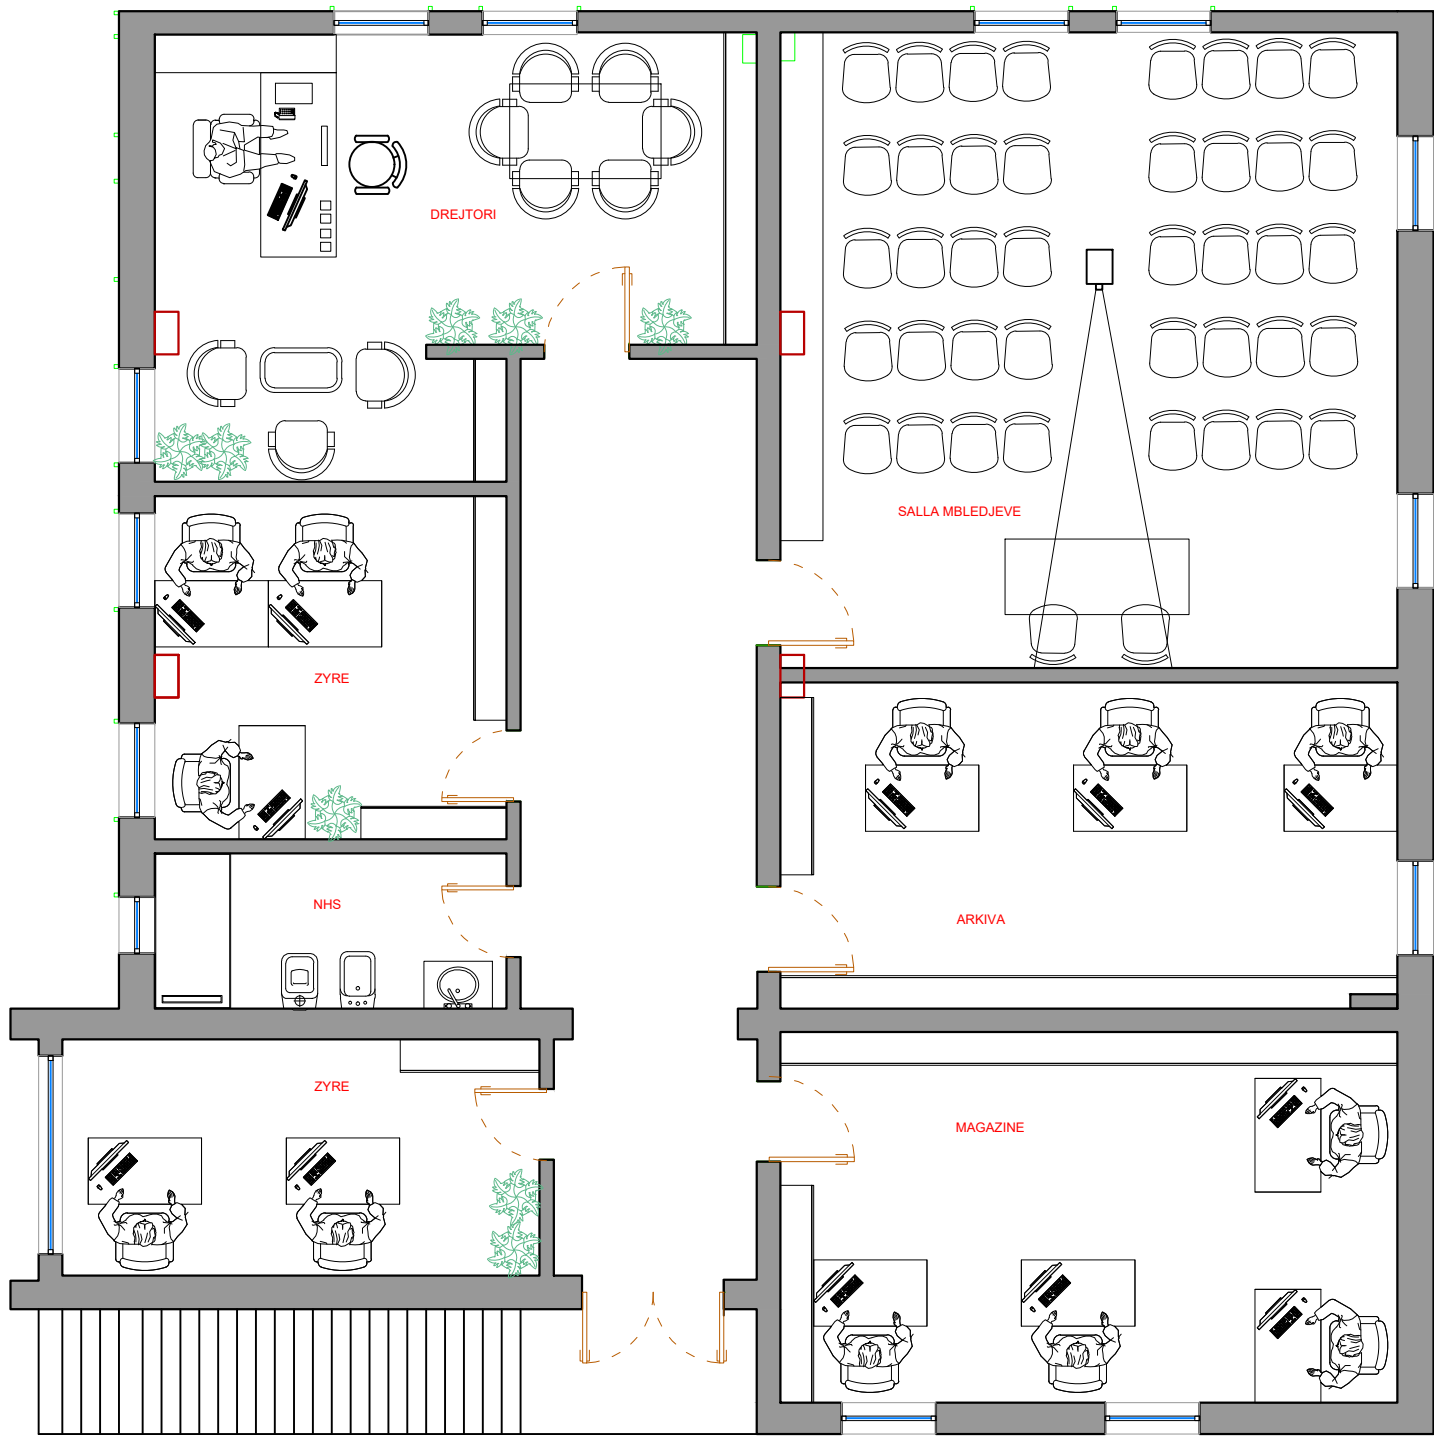


00		Projekt Zbatimi	Dorëzimi i parë		
RISH. NR.	DATA	QËLLIMI I DORËZIMIT	SHENIM / PËRSHKRIM		
BASHKIA BERAT 					
KONSULENTI INXHINIERIK					
Nr. Licencës: -					
Përgatiti:	Pozicioni	Emri	Nr. Licencës	Firma	
	Arkitëkt	Luciano BOJAXHIU	A.0990/2		
	Ing. Ndërtimi	Valentina ZOTKA			
	Ing. Elektrik	Fatmir NDOEKA Arian COKA	E.0416/6		
Miratoi:					
TITULLI I PROJEKTIT					
REHABILITIM I P.M.Z.SH - BERAT					
EMRI I DOKUMENTIT					
Planimetria e Katit te Pare te Propozuar					
FAZA E PROJEKTIT		Nr. i Dokumentit	Shkalla	Rishikimi	Përmasa e fletës
PROJEKT ZBATIMI				00	Fleta




00		Projekt Zbatimi	Dorëzimi i parë		
RISH. NR.	DATA	QËLLIMI I DORËZIMIT	SHENIM / PËRSHKRIM		
BASHKIA BERAT					
KONSULENTI INXHINIERIK					
Nr. Licencës: -					
Përgatiti:	Pozicioni	Emri	Nr. Licencës	Firma	
	Arhitekt	Luciano BOJAXHIU	A.0990/2		
	Ing. Ndërtimi	Valentina ZOTKA			
	Ing. Elektrik	Fatmir NDOREKA Arian COKA	E.0416/6		
Miratoi:					
TITULLI I PROJEKTIT					
REHABILITIM I P.M.Z.SH - BERAT					
EMRI I DOKUMENTIT					
Planimetria e Katit te Pare te Dimensionuar					
FAZA E PROJEKTIT		Nr. i Dokumentit	Shkalla	Rishikimi	Përmasa e fletës
PROJEKT ZBATIMI				00	Fleta

PLANI I KUZHINES

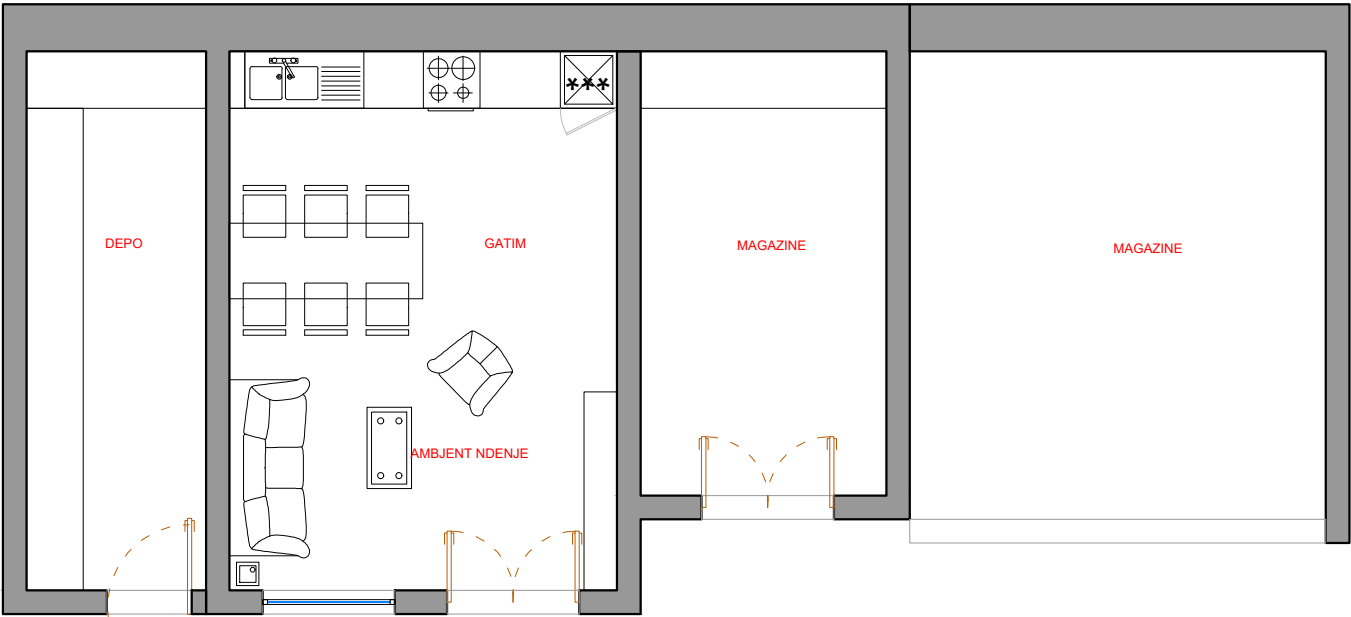


PLANI I DHOMES SE ROJES

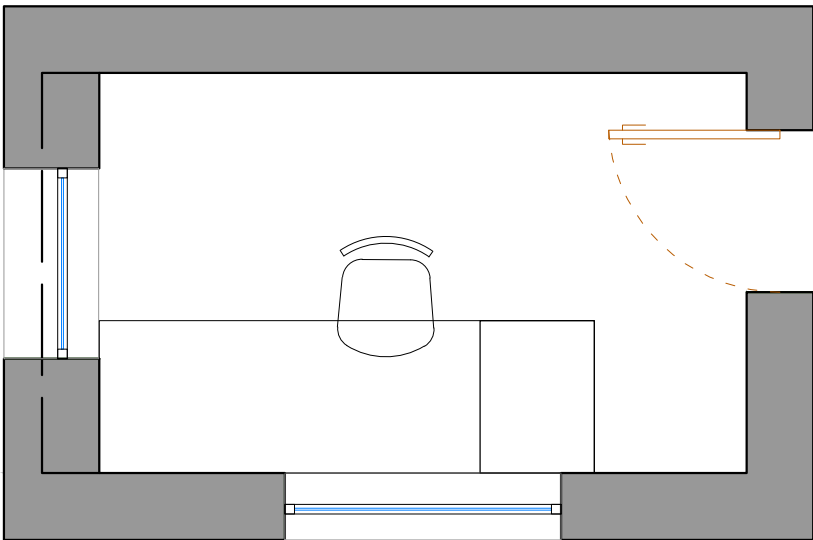


00		Projekt Zbatimi	Dorëzimi i parë		
RISH. NR.	DATA	QËLLIMI I DORËZIMIT	SHENIM / PËRSHKRIM		
BASHKIA BERAT					
KONSULENTI INZHINIERIK					
Nr. Licencës: -					
Përgatiti:	Pozicioni	Emri	Nr. Licencës	Firma	
	Arkitekt	Luciano BOJAXHIU	A.0990/2		
	Ing. Ndërtimi	Valentina ZOTKA			
	Ing. Elektrik	Fatmir NDOREKA Arian COKA	E.0416/6		
Miratoi:					
TITULLI I PROJEKTIT					
REHABILITIM I P.M.Z.SH - BERAT					
EMRI I DOKUMENTIT					
Planimetria e Kuzhines dhe Dhomes se Rojes					
FAZA E PROJEKTIT		Nr. i Dokumentit	Shkalla	Rishikimi	Përmasa e fletës
PROJEKT ZBATIMI				00	Fleta



PLANI I KUZHINES

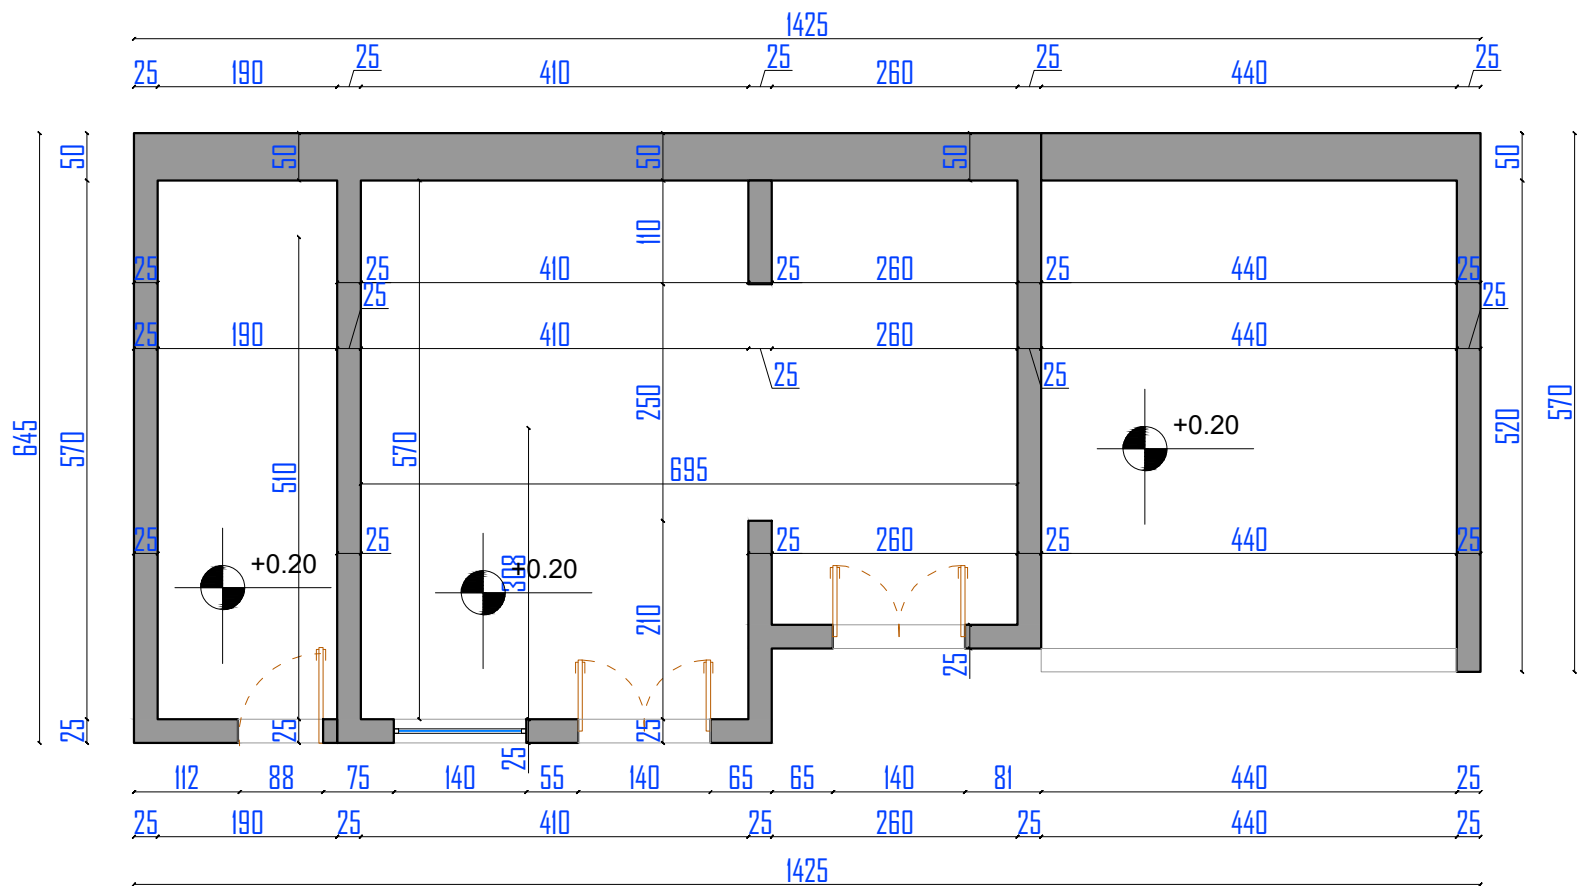


PLANI I DHOMES SE ROJES

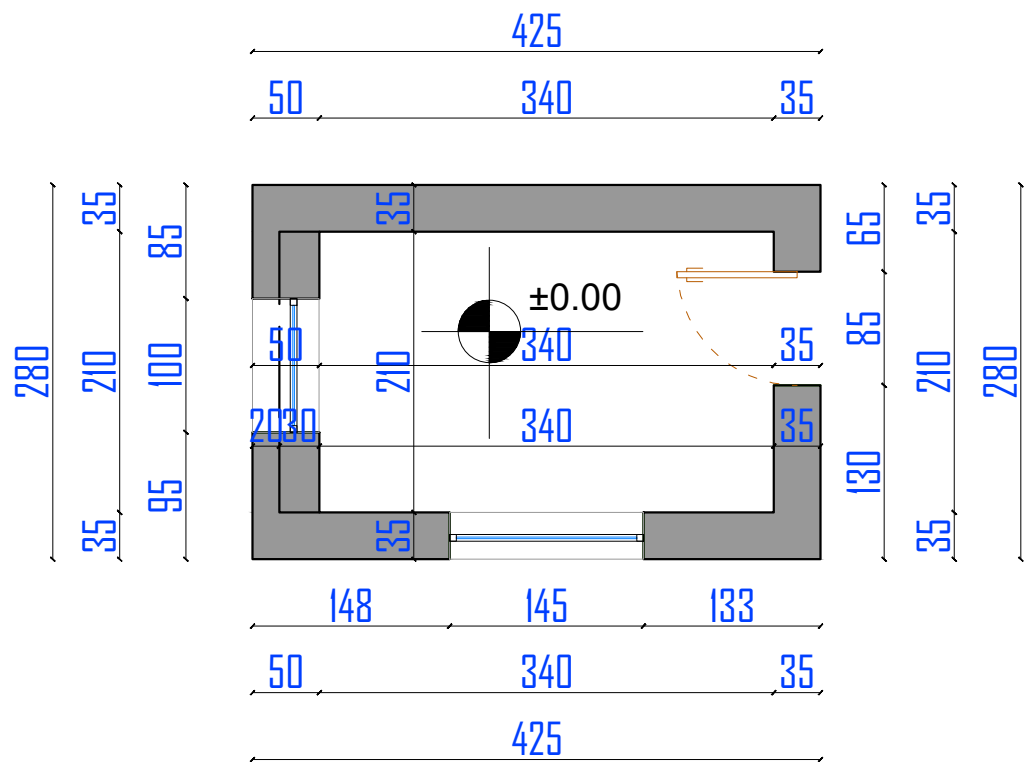

00		Projekt Zbatimi	Dorëzimi i parë		
RISH. NR.	DATA	QËLLIMI I DORËZIMIT	SHËNIM / PËRSHKRIM		
BASHKIA BERAT 					
KONSULENTI INXHINIERIK					
Nr. Licencës: -					
Përgatiti:	Pozicioni	Emri	Nr. Licencës	Firma	
	Arkitëkt	Luciano BOJAXHIU	A.0990/2		
	Ing. Ndërtimi	Valentina ZOTKA			
	Ing. Elektrik	Fatmir NDREKA Arian COKA	E.0416/6		
Miratoi:					
TITULLI I PROJEKTIT					
REHABILITIM I P.M.Z.SH - BERAT					
EMRI I DOKUMENTIT					
Planimetria e Kuzhines dhe Dhomes se Rojes					
FAZA E PROJEKTIT		Nr. i Dokumentit	Shkalla	Rishikimi	Përmasa e fletës
PROJEKT ZBATIMI				00	Fleta

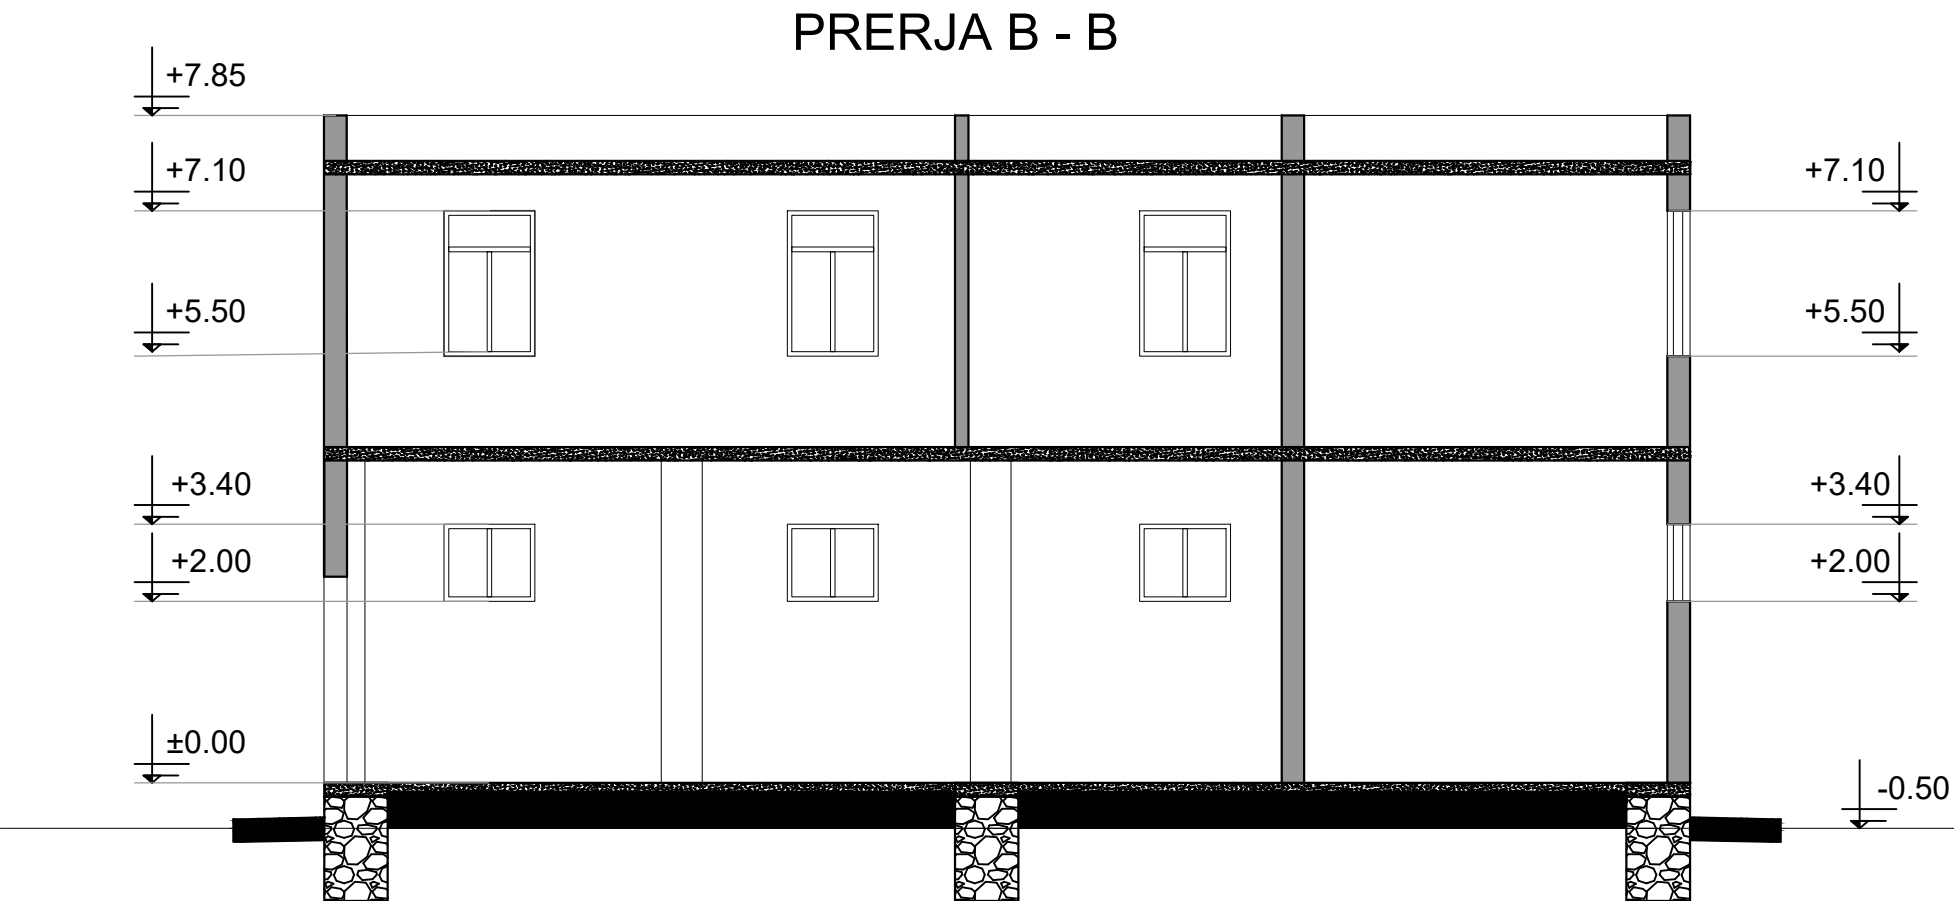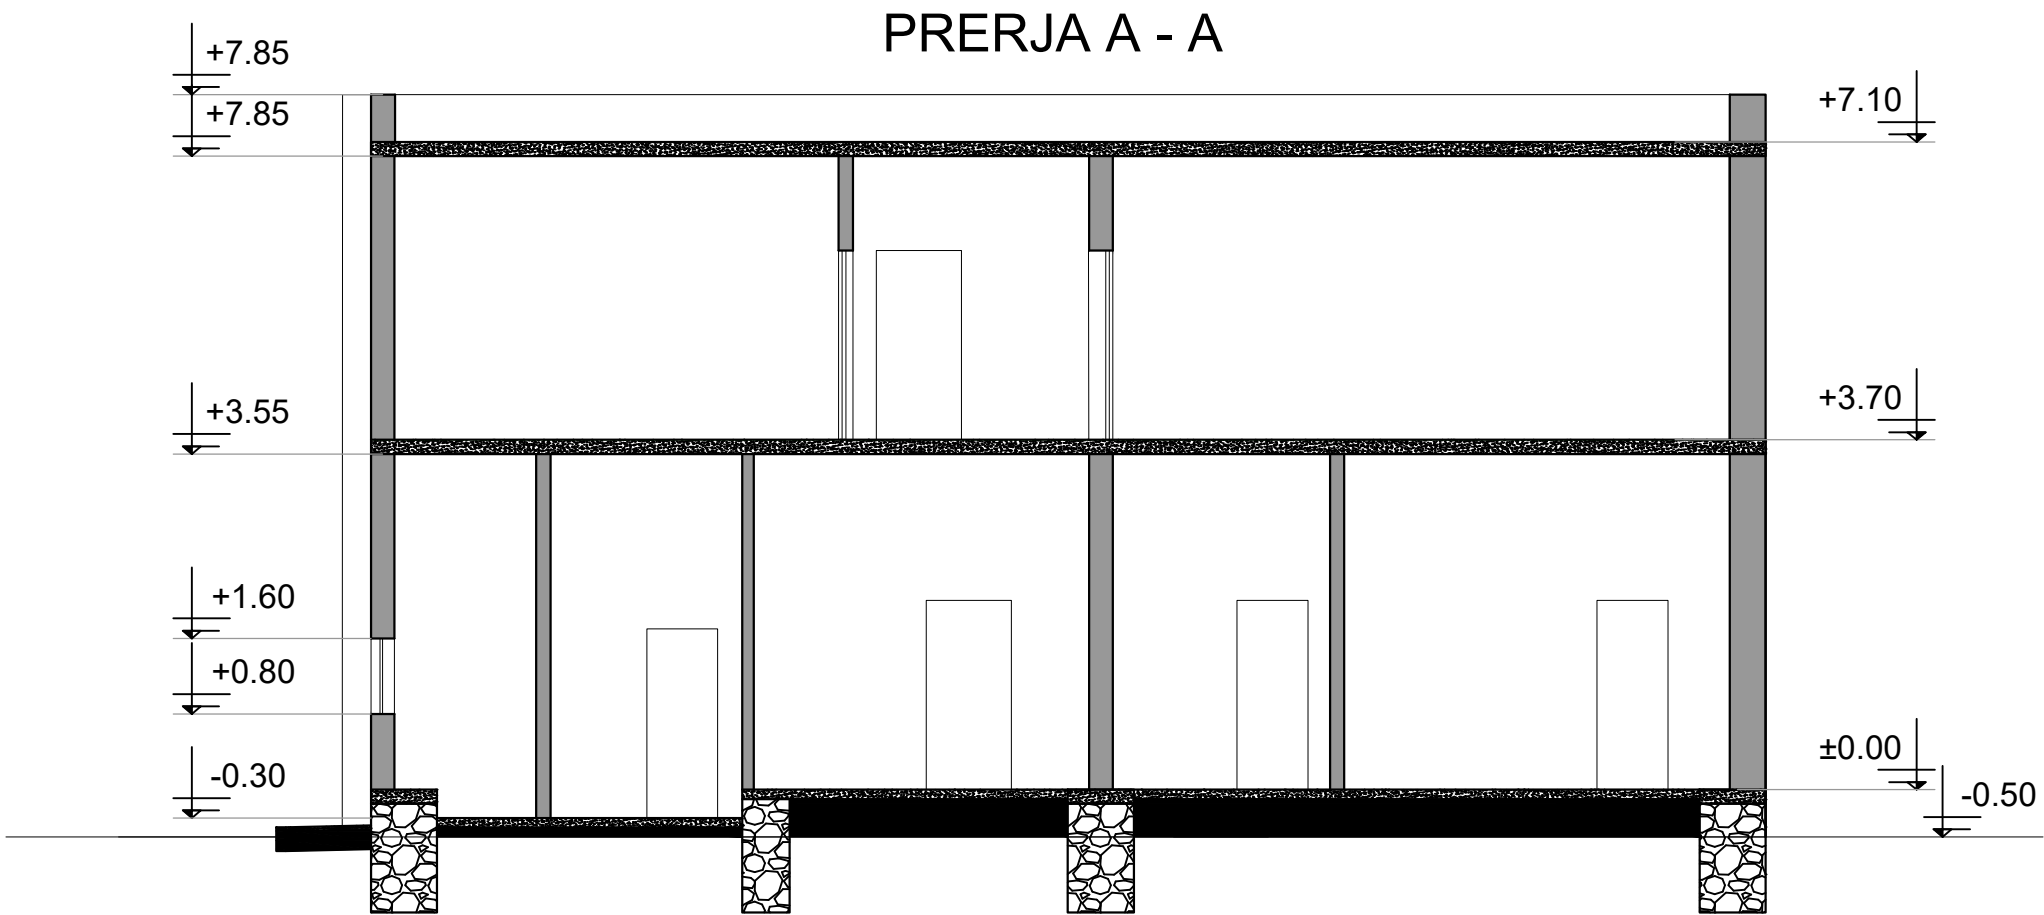

00		Projekt Zbatimi	Dorëzimi i parë		
RISH. NR.	DATA	QELLIMI I DORËZIMIT	SHËNIM / PERSHKRIM		
BASHKIA BERAT					
KONSULENTI INZHINIERIK					
Nr. Licencës: -					
Përgatiti:	Pozicioni	Emri	Nr. Licensës	Firma	
	Arkitëkt	Luciano BOJAXHIU	A.09902		
	Ing. Ndërtimi	Valentina ZOTKA			
	Ing. Elektrik	Fatmir NDREKA Arian COKA	E.0416/6		
Miratoi:					
TITULLI I PROJEKTIT					
REHABILITIM I P.M.Z.SH - BERAT					
EMRI I DOKUMENTIT					
Prerje Terthore dhe Gjatesore te Objektit					
FAZA E PROJEKTIT		Nr. i Dokumentit	Shkalla	Rishikimi	Përmasa e fletës
PROJEKT ZBATIMI				00	Fleta

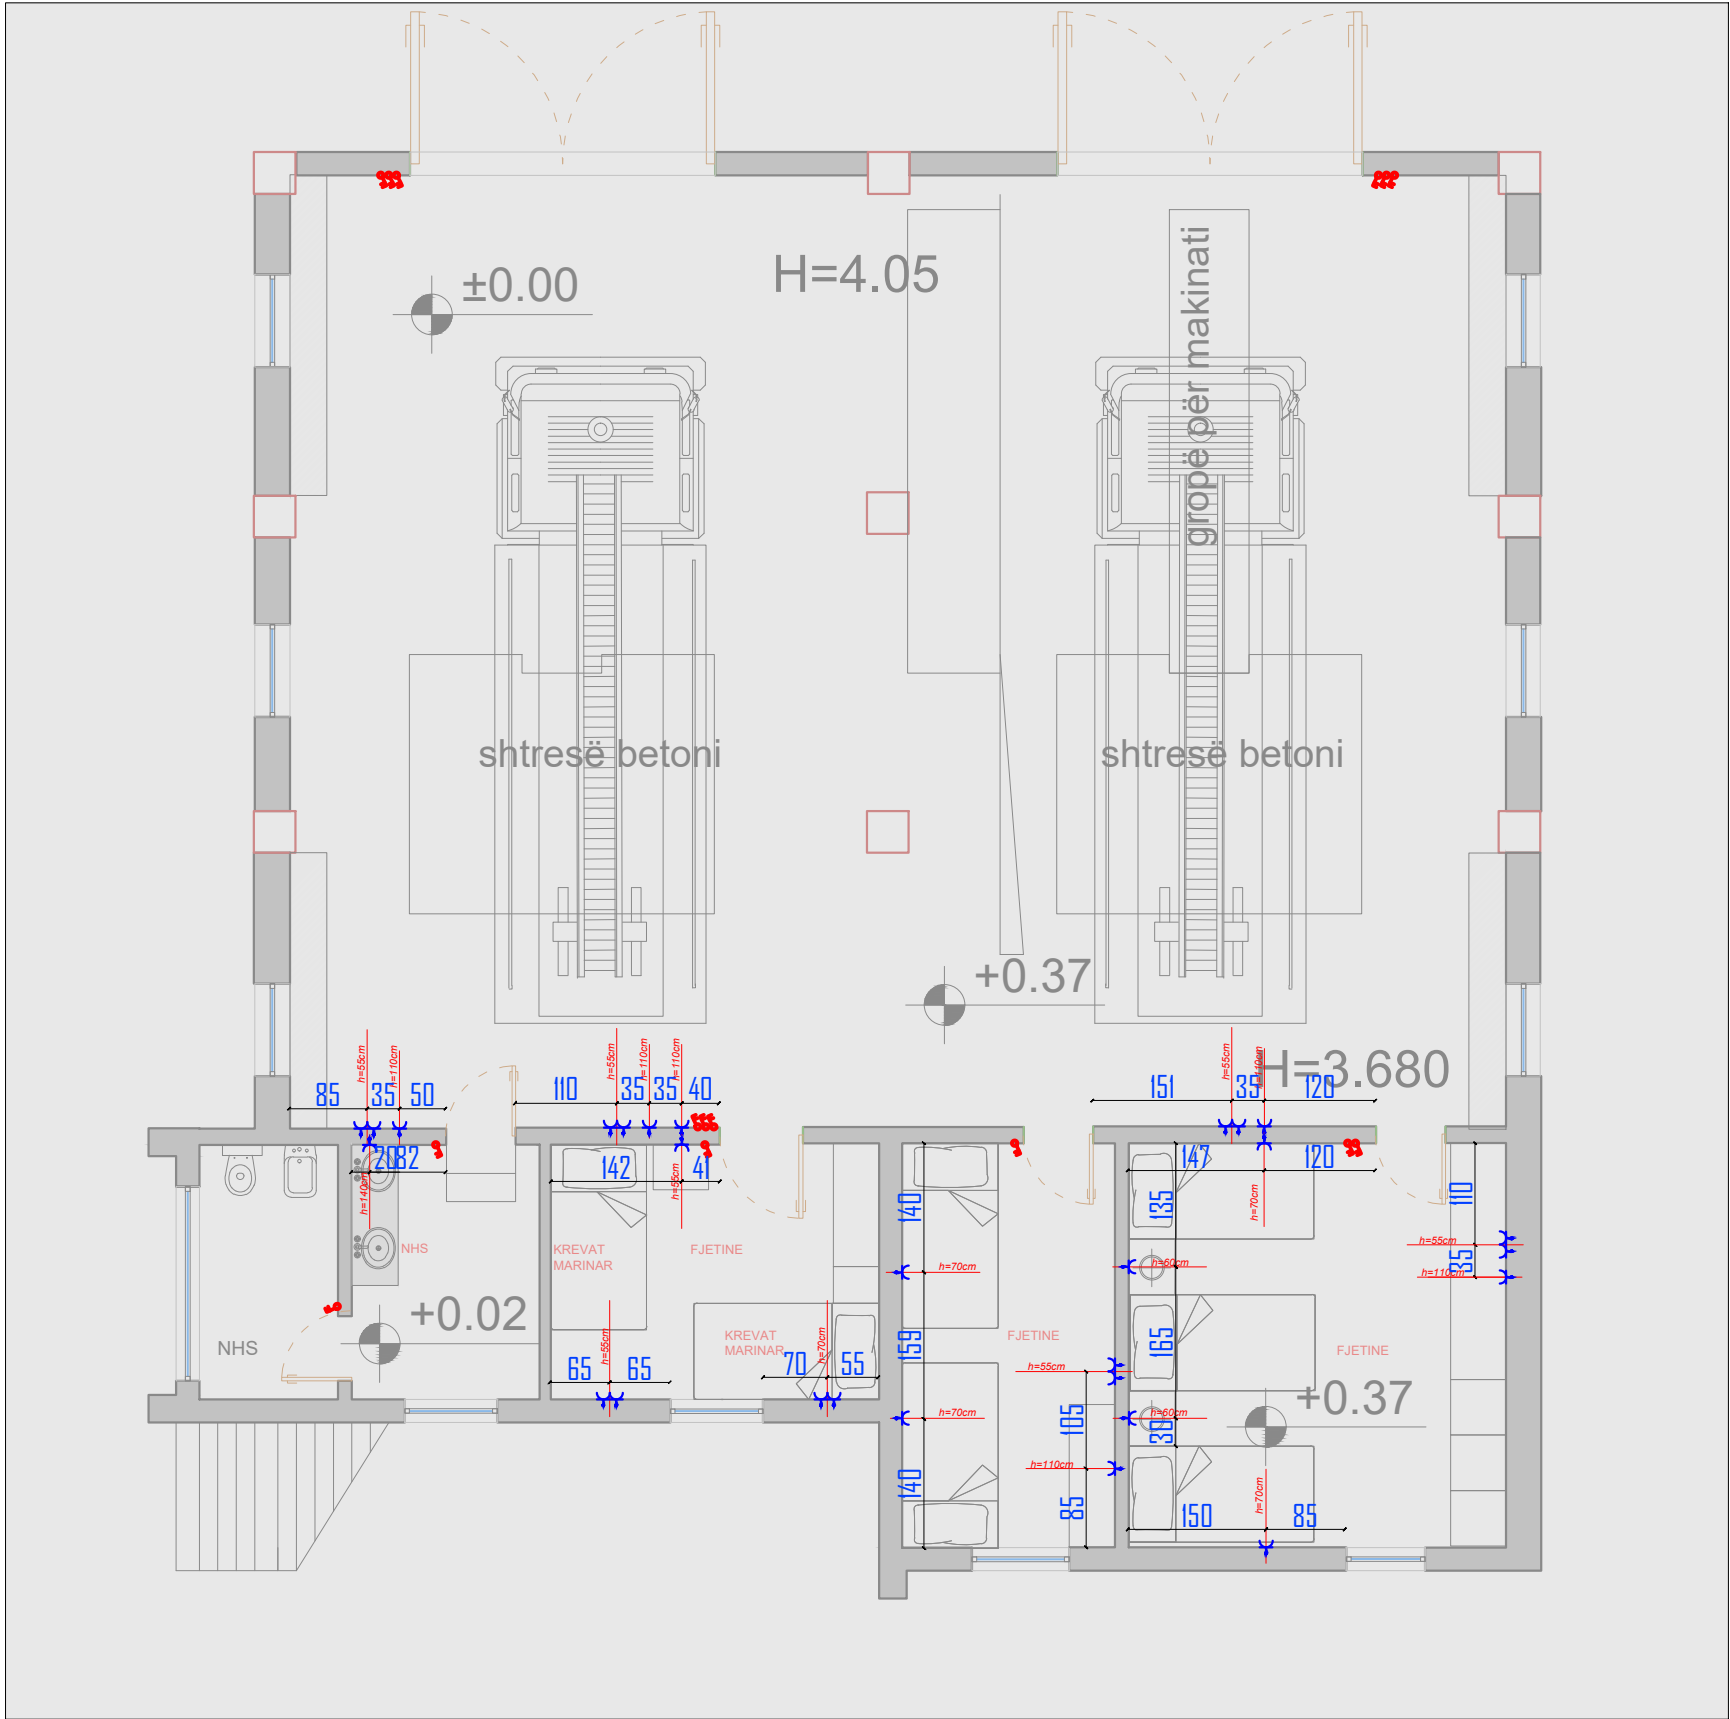


00		Projekt Zbatimi	Dorëzimi i parë		
RISH. NR.	DATA	QËLLIMI I DORËZIMIT	SHENIM / PËRSHKRIM		
BASHKIA BERAT 					
KONSULENTI INXHINIERIK					
Nr. Licencës: -					
Përgatiti:	Pozicioni	Emri	Nr. Licencës	Firma	
	Arkitekt	Luciano BOJAXHIU	A.0990/2		
	Ing. Ndërtimi	Valentina ZOTKA			
	Ing. Elektrik	Fatmir NDOREKA Arian COKA	E.0416/6		
Miratoi:					
TITULLI I PROJEKTIT					
REHABILITIM I P.M.Z.SH - BERAT					
EMRI I DOKUMENTIT					
Planimetria e Celsa-Prizave Kati Perdhe					
FAZA E PROJEKTIT		Nr. i Dokumentit	Shkalla	Rishikimi	Përmasa e fletës
PROJEKT ZBATIMI				00	Fleta




00		Projekt Zbatimi	Dorëzimi i parë		
RISH. NR.	DATA	QËLLIMI I DORËZIMIT	SHENIM / PËRSHKRIM		
BASHKIA BERAT 					
KONSULENTI INXHINIERIK					
Nr. Licencës: -					
Përgatiti:	Pozicioni	Emri	Nr. Licencës	Firma	
	Arkitëkt	Luciano BOJAXHIU	A.0990/2		
	Ing. Ndërtimi	Valentina ZOTKA			
	Ing. Elektrik	Fatmir NDOREKA Arian COKA	E.0416/6		
Miratoi:					
TITULLI I PROJEKTIT					
REHABILITIM I P.M.Z.SH - BERAT					
EMRI I DOKUMENTIT					
Planimetria e Celsa-Prizave Kati Pare					
FAZA E PROJEKTIT		Nr. i Dokumentit	Shkalla	Rishikimi	Përmasa e fletës
PROJEKT ZBATIMI				00	Fleta


PLANI I KUZHINES

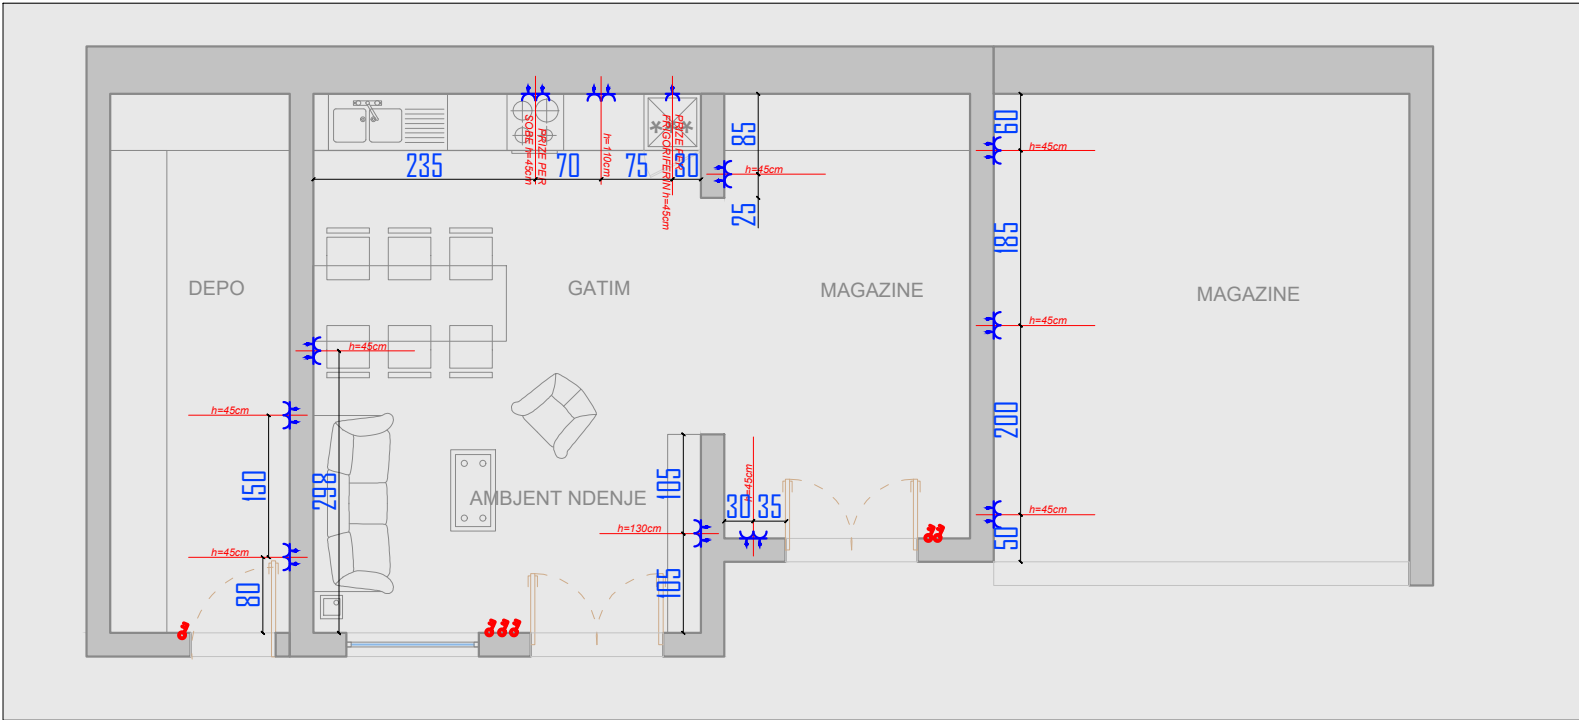


PLANI I DHOMES SE ROJES

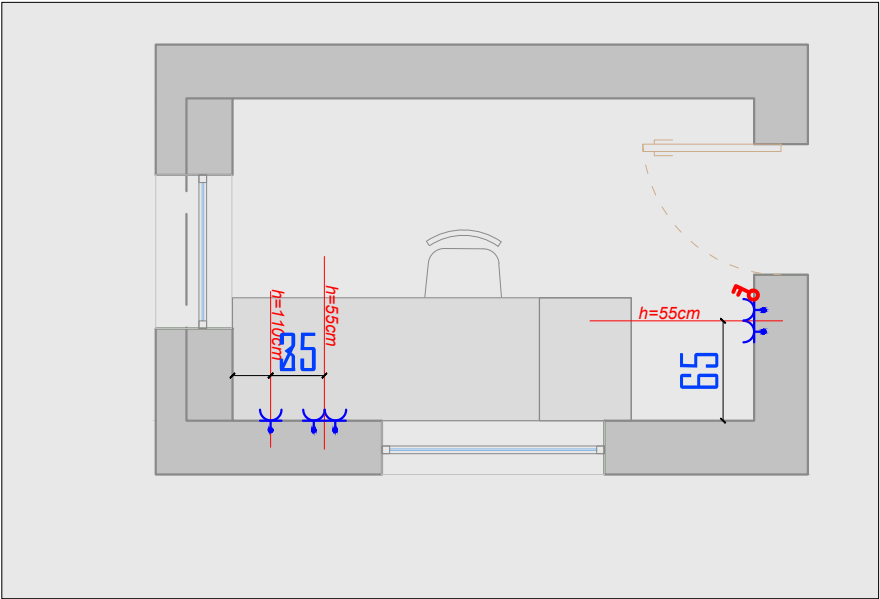

00		Projekt Zbatimi	Dorëzimi i parë		
RISH. NR.	DATA	QELLIMI I DORËZIMIT	SHENIM / PËRSHKRIM		
BASHKIA BERAT 					
KONSULENTI INXHINIERIK					
Nr. Licencës: -					
Përgatiti:	Pozicioni	Emri	Nr. Licencës	Firma	
	Arkitekt	Luciano BOJAXHIU	A.0990/2		
	Ing. Ndërtimi	Valentina ZOTKA			
	Ing. Elektrik	Fatmir NDOREKA Arian COKA	E.0416/6		
Miratoi:					
TITULLI I PROJEKTIT					
REHABILITIM I P.M.Z.SH - BERAT					
EMRI I DOKUMENTIT					
Planimetria e Celsa-Prizave Kuzhina+Dhoma e Rojes					
FAZA E PROJEKTIT		Nr. i Dokumentit	Shkalla	Rishikimi	Përmasa e fletës
PROJEKT ZBATIMI				00	Fleta

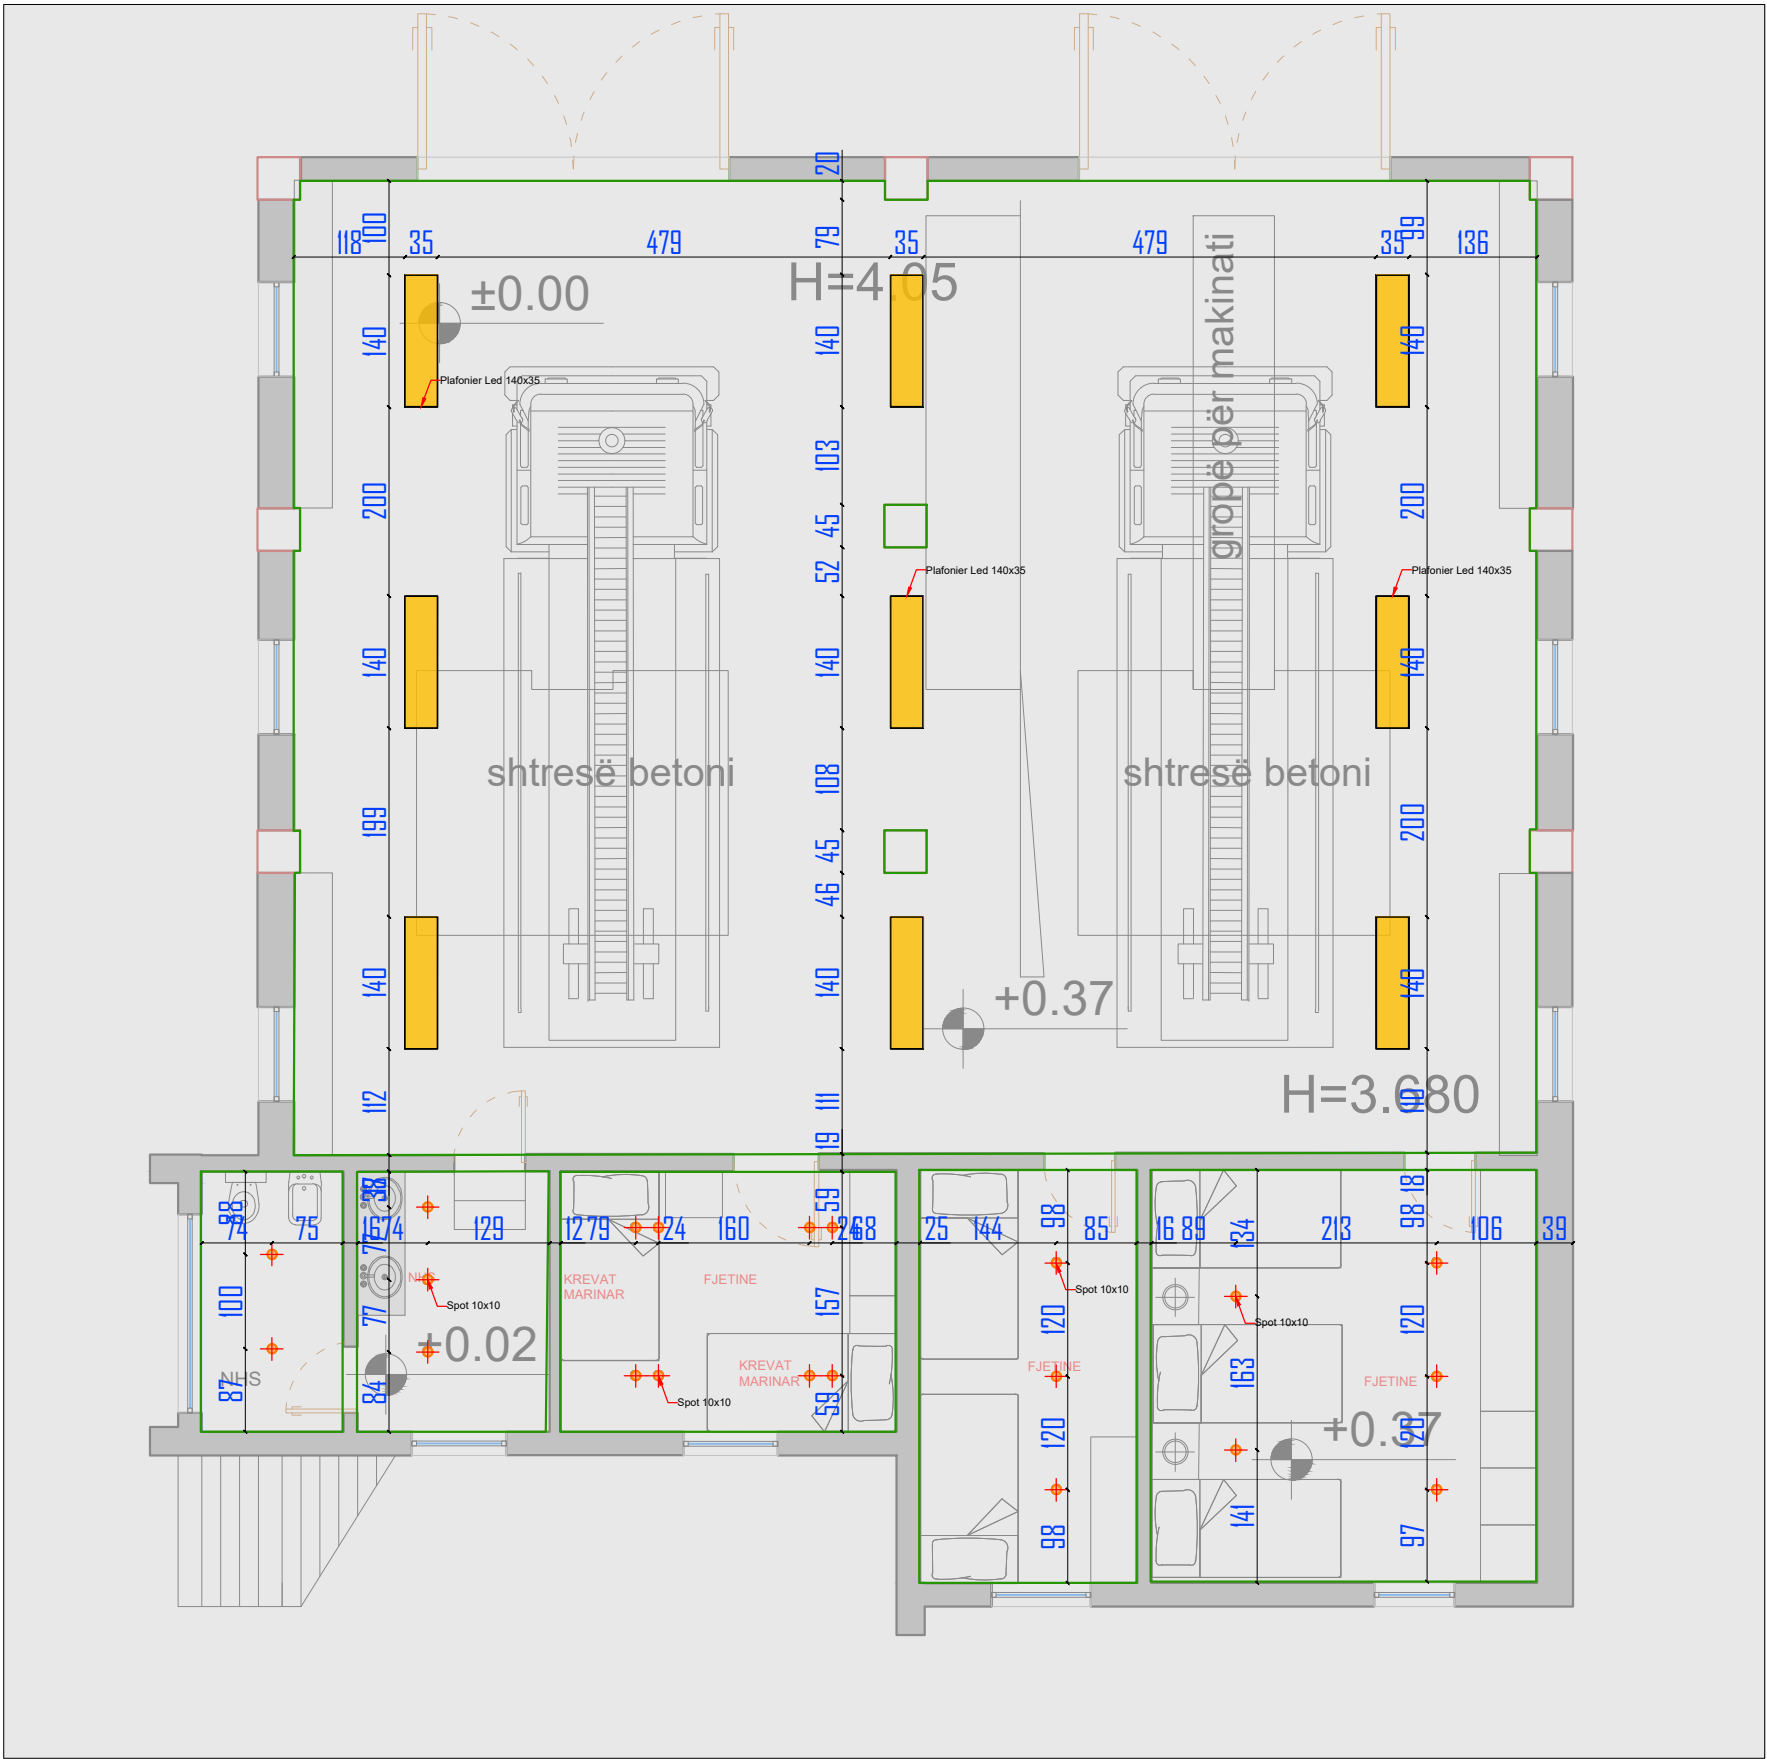


00		Projekt Zbatimi	Dorëzimi i parë		
RISH. NR.	DATA	QËLLIMI I DORËZIMIT	SHENIM / PËRSHKRIM		
BASHKIA BERAT 					
KONSULENTI INXHIKIERIK					
Nr. Licencës: -					
Përgatiti:	Pozicioni	Emri	Nr. Licencës	Firma	
	Arhitekt	Luciano BOJAXHIU	A.09902		
	Ing. Ndërtimi	Valentina ZOTKA			
	Ing. Elektrik	Fatmir NDOEKA Arian COKA	E.0416/6		
Miratoi:					
TITULLI I PROJEKTIT					
REHABILITIM I P.M.Z.SH - BERAT					
EMRI I DOKUMENTIT					
Planimetria e Ndricimit Kati Perdhe					
FAZA E PROJEKTIT		Nr. i Dokumentit	Shkalla	Rishikimi	Përmasa e fletës
PROJEKT ZBATIMI				00	Fleta

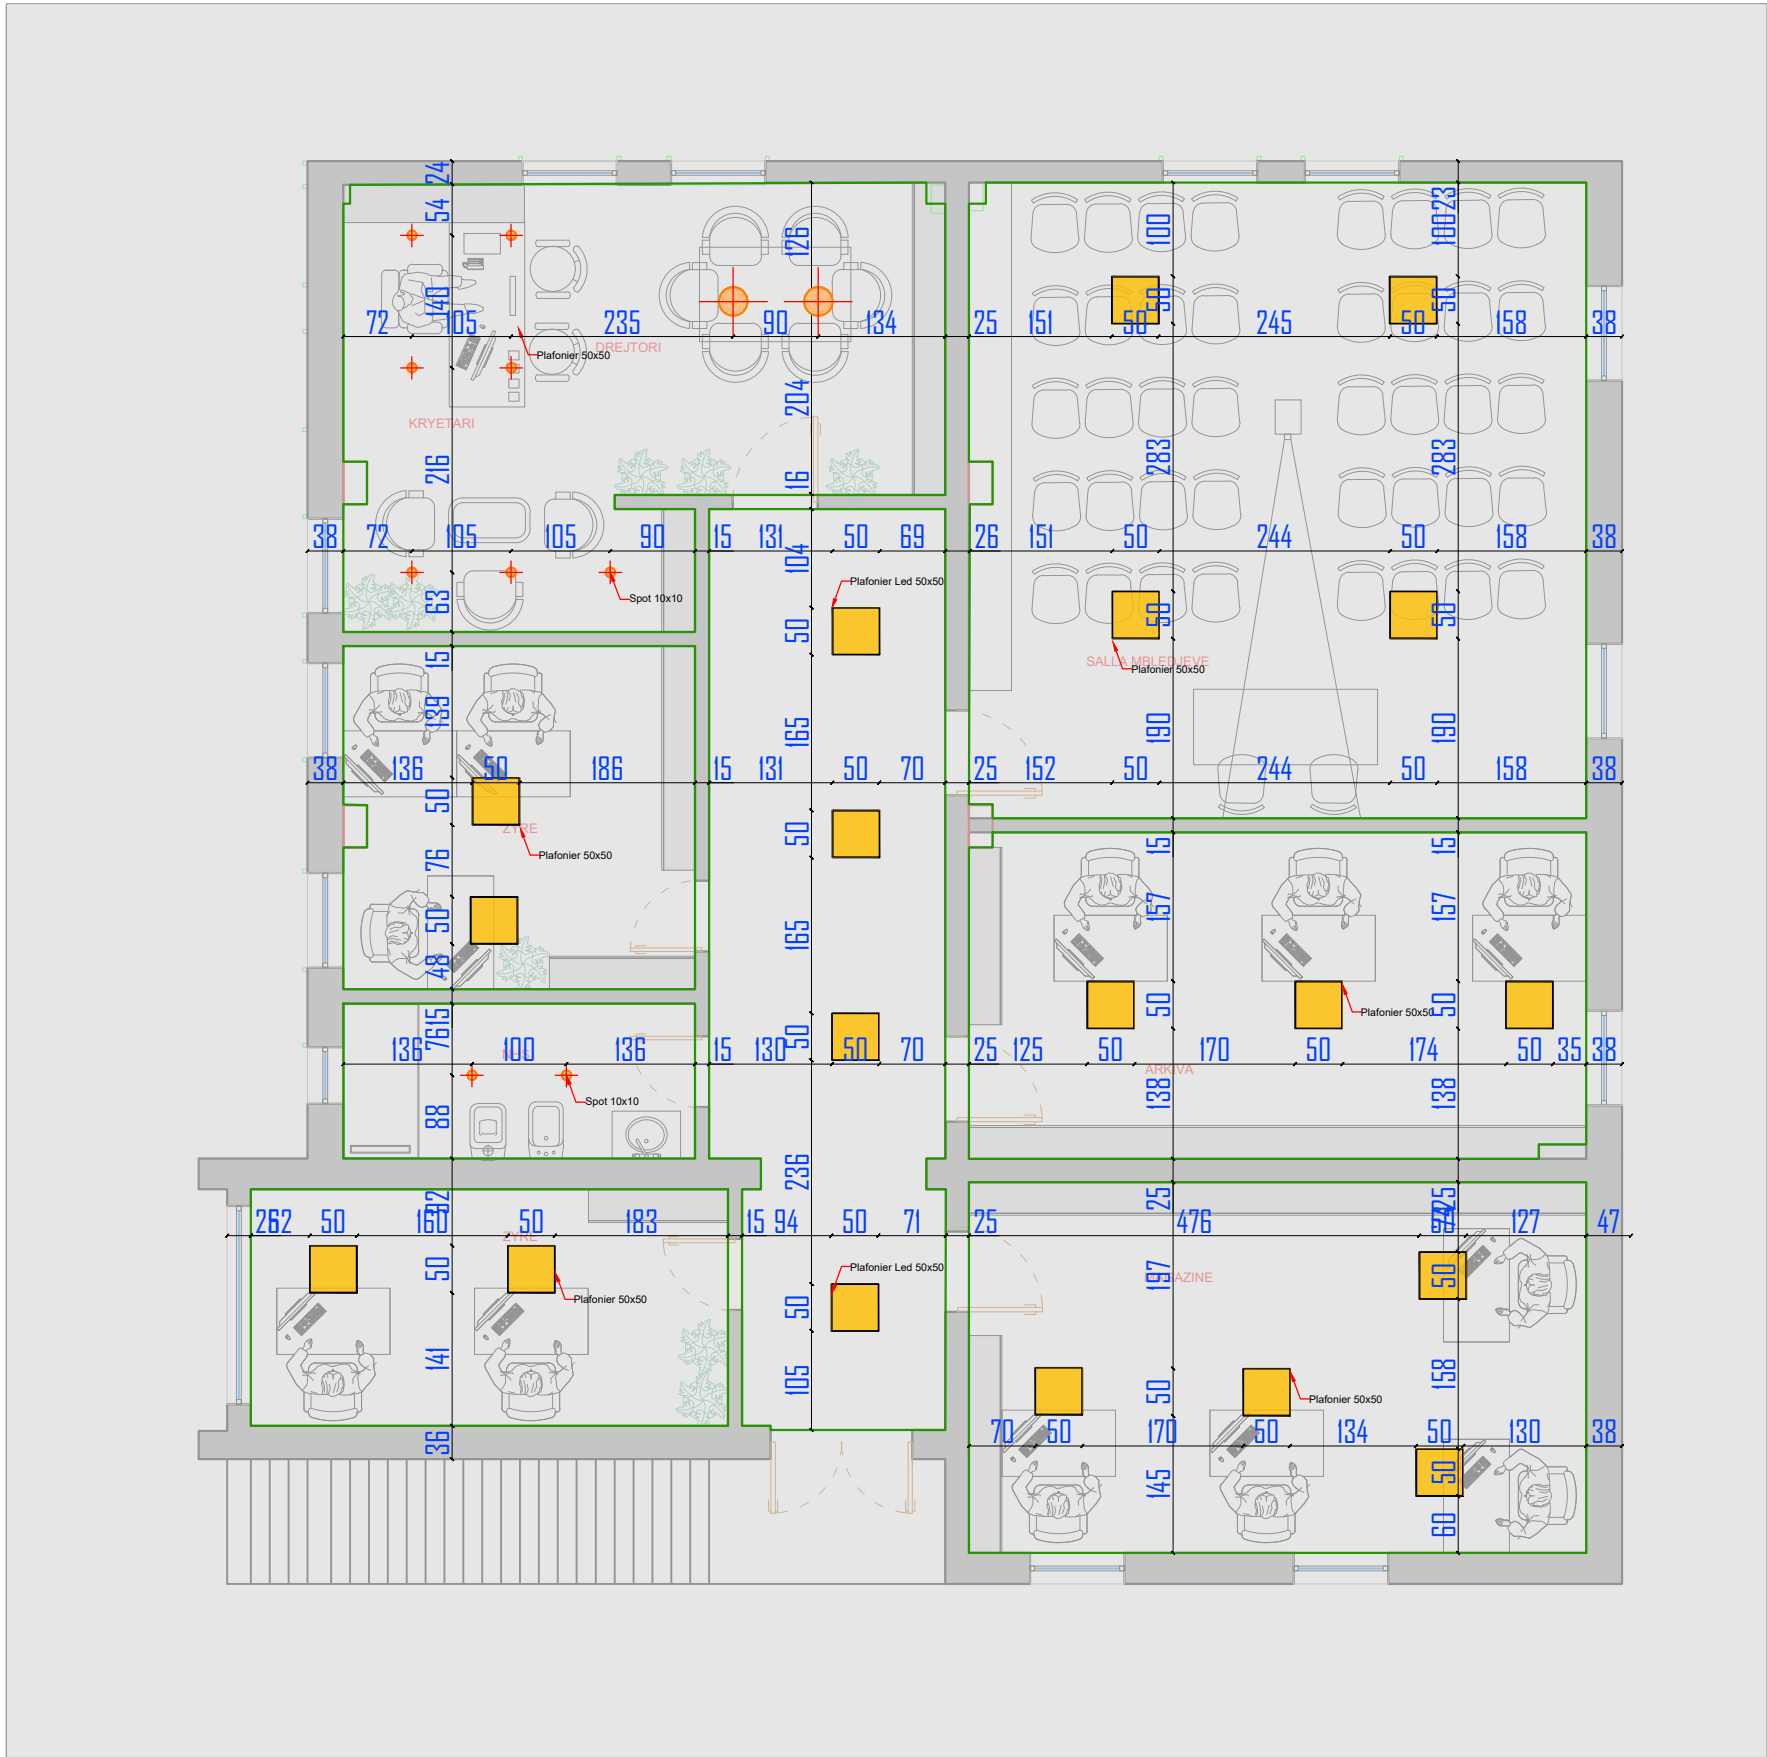


00		Projekt Zbatimi	Dorëzimi i parë		
RISH. NR.	DATA	QËLLIMI I DORËZIMIT	SHËNIM / PERSHKRIM		
BASHKIA BERAT					
KONSULENTI INZHINIERIK					
Nr. Licencës: -					
Përgatit:	Pozicioni	Emri	Nr. Licencës	Firma	
	Arkitekt	Luciano BOJAXHIU	A.0990/2		
	Ing. Ndërtimi	Valentina ZOTKA			
	Ing. Elektrik	Fatmir NDOREKA Arian COKA	E.0416/6		
Mirator:					
TITULLI I PROJEKTIT					
REHABILITIM I P.M.Z.SH - BERAT					
EMRI I DOKUMENTIT					
Planimetria e Ndricimit Kati Pare					
FAZA E PROJEKTIT		Nr. i Dokumentit	Shkalla	Rishikimi	Përmasa e fletës
PROJEKT ZBATIMI				00	Fleta

PLANI I KUZHINES

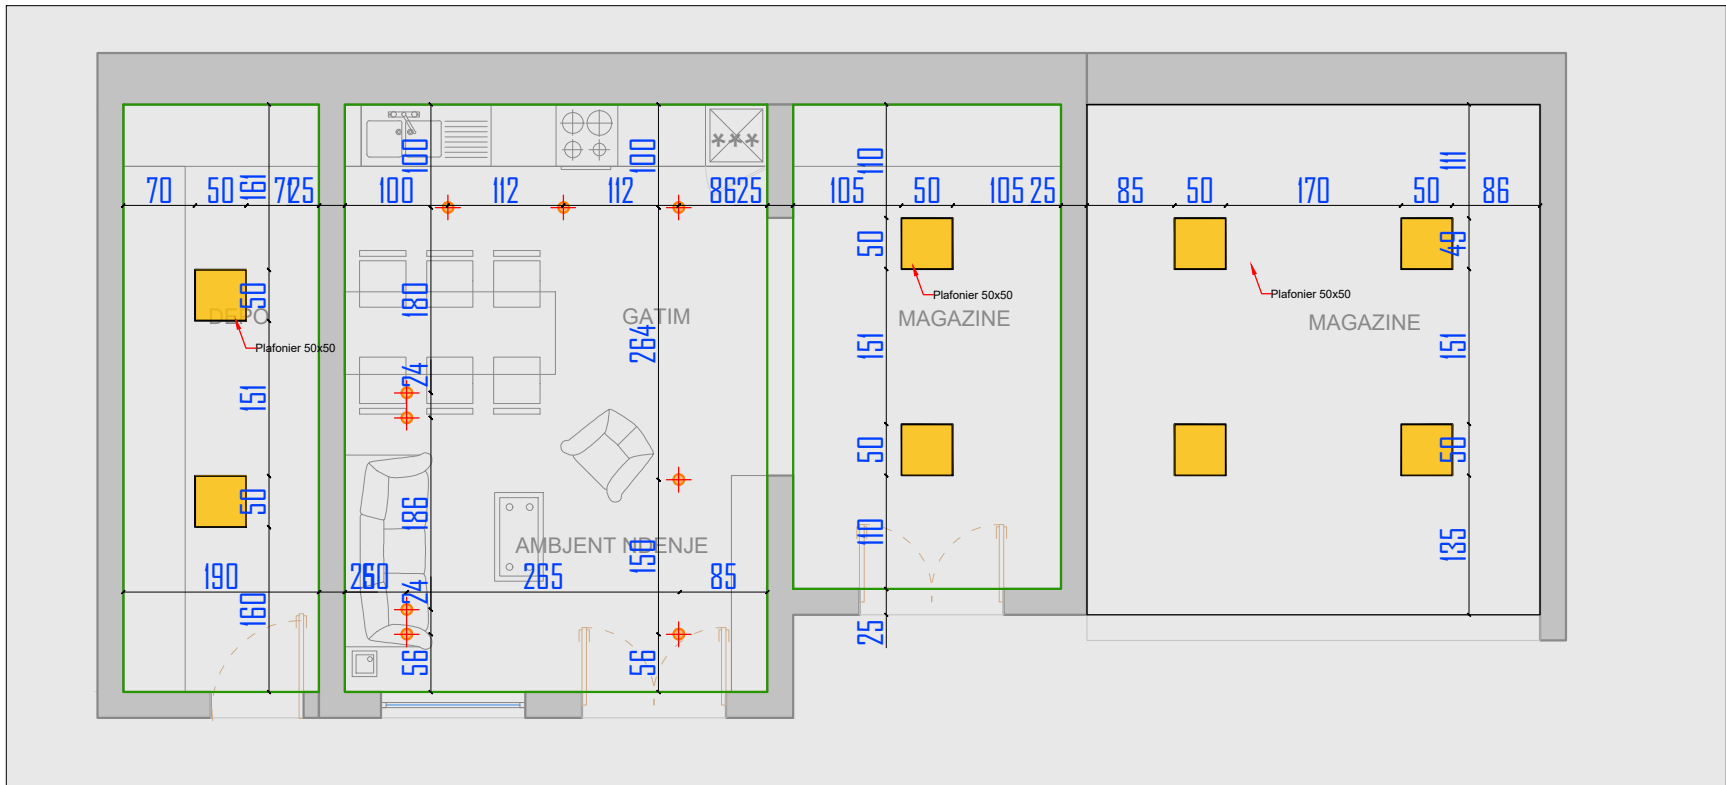


DHOMA E ROJES

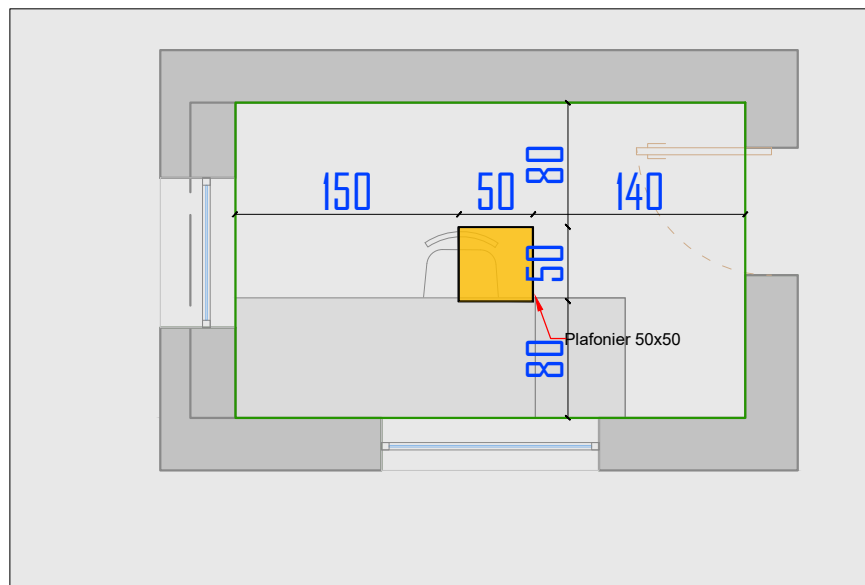


00		Projekt Zbatimi		Dorëzimi i parë	
RISH. NR.	DATA	QËLLIMI I DOREZIMIT		SHËNIM / PERSHKRIM	
BASHKIA BERAT 					
KONSULENTI INXHIKIERIK					
Nr. Ligençës: -					
Përgatiti:	Pozicioni	Emri	Nr. Licensës	Firma	
	Arkitëkt	Luciano BOJAXHIU	A.09902		
	Ing. Ndertimi	Valentina ZOTKA			
	Ing. Elektrik	Fatmir NDREKA Arian COKA	E.0416/6		
Miratoi:					
TITULLI I PROJEKTIT					
REHABILITIM I P.M.Z.SH - BERAT					
EMRI I DOKUMENTIT					
Planimetria e Ndricimit Kati Pare					
FAZA E PROJEKTIT		Nr. i Dokumentit	Shkalla	Rishikimi	Përmasa e fletës
PROJEKT ZBATIMI				00	



Fasada Jugore

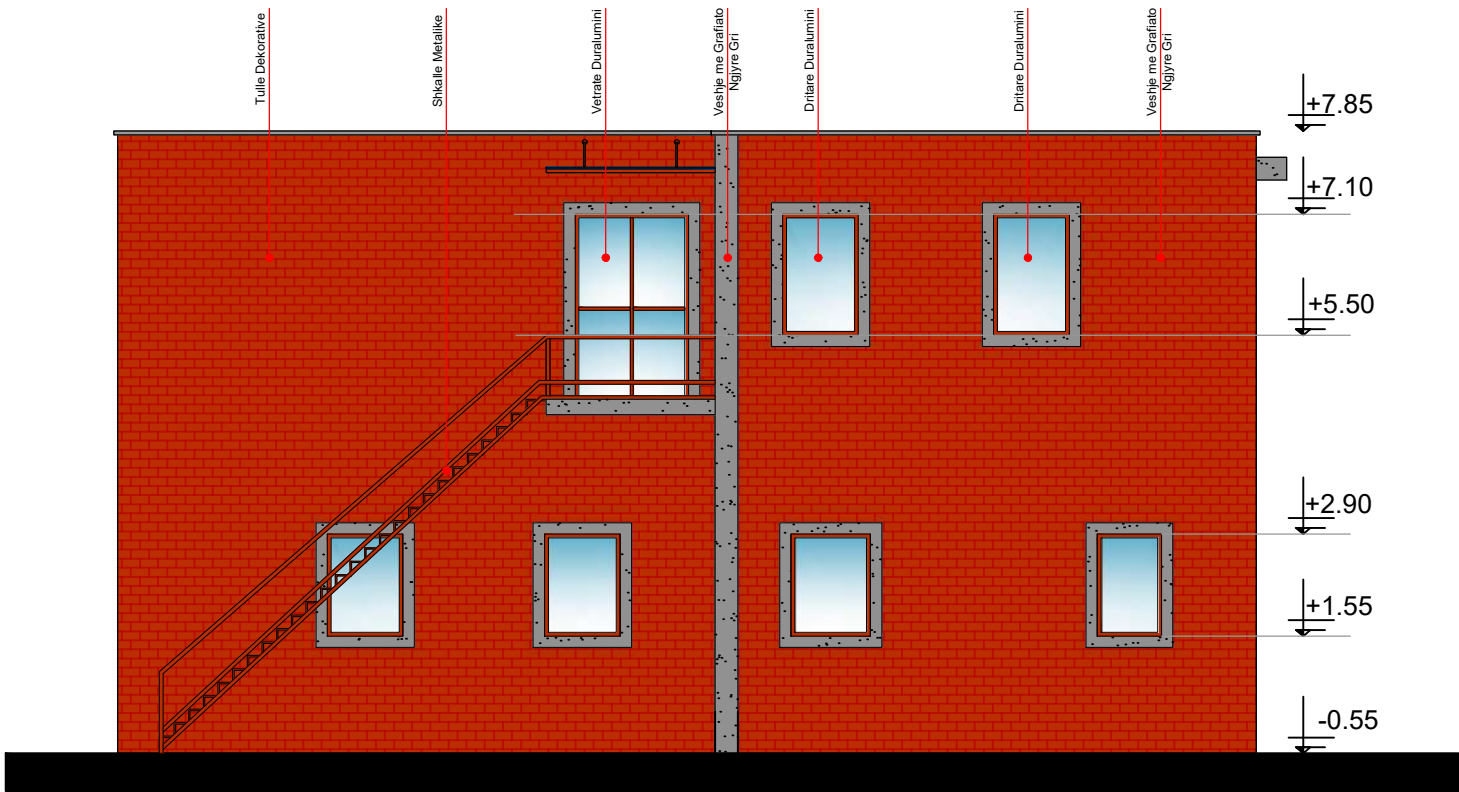



Fasada Jugore Ndricimi Arkitektonik

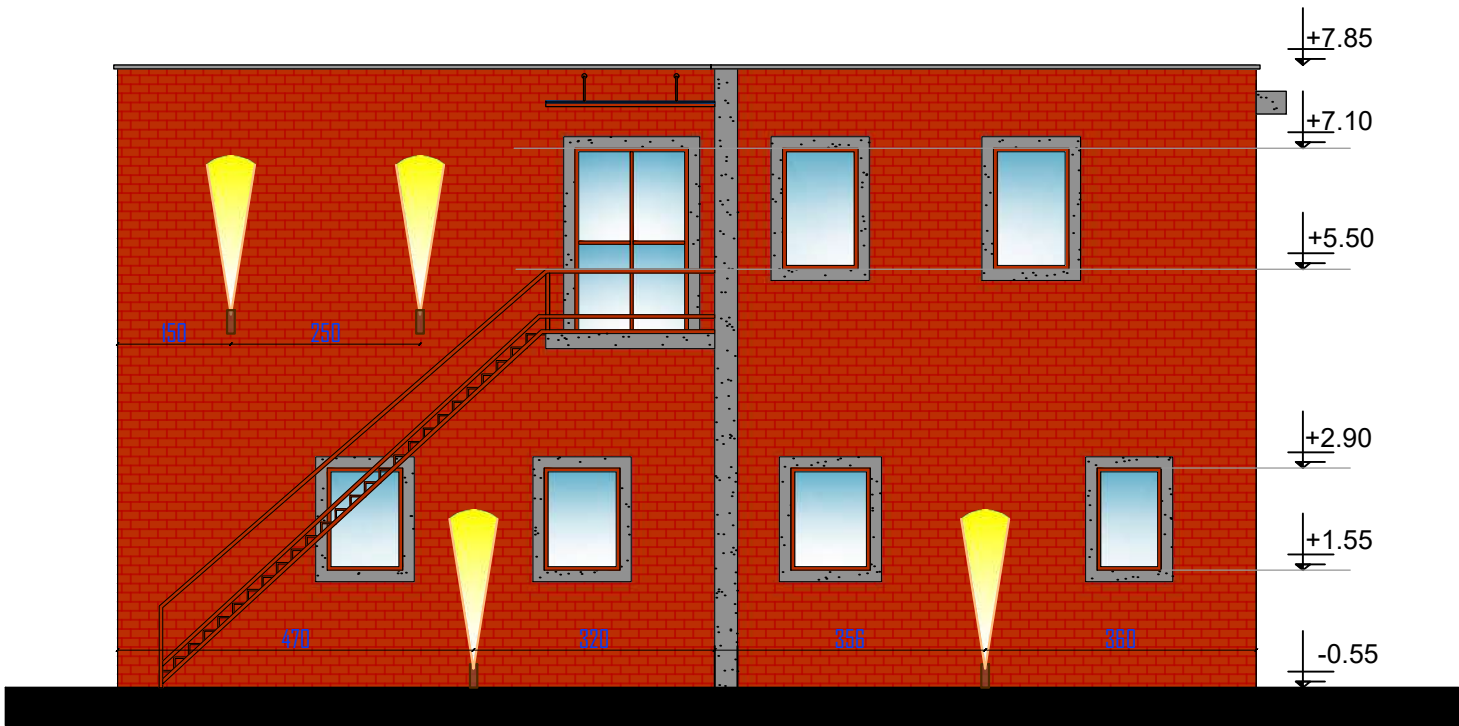

00		Projekt Zbatimi	Dorëzimi i parë		
RISH. NR.	DATA	QËLLIMI I DORËZIMIT	SHENIM / PËRSHKRIM		
BASHKIA BERAT 					
KONSULENTI INXHINIERIK					
Nr. Licencës: -					
Përgatiti:	Pozicioni	Emri	Nr. Licencës	Firma	
	Arkitekt	Luciano BOJAXHIU	A.0990/2		
	Ing. Ndërtimi	Valentina ZOTKA			
	Ing. Elektrik	Fatmir NDOREKA Arian COKA	E.0416/6		
Miratoi:					
TITULLI I PROJEKTIT					
REHABILITIM I P.M.Z.SH - BERAT					
EMRI I DOKUMENTIT					
Fasadat e Propozuara +Ndricimi Arkitektonik					
FAZA E PROJEKTIT		Nr. i Dokumentit	Shkalla	Rshikimi	Përmasa e fletës
PROJEKT ZBATIMI				00	Fleta

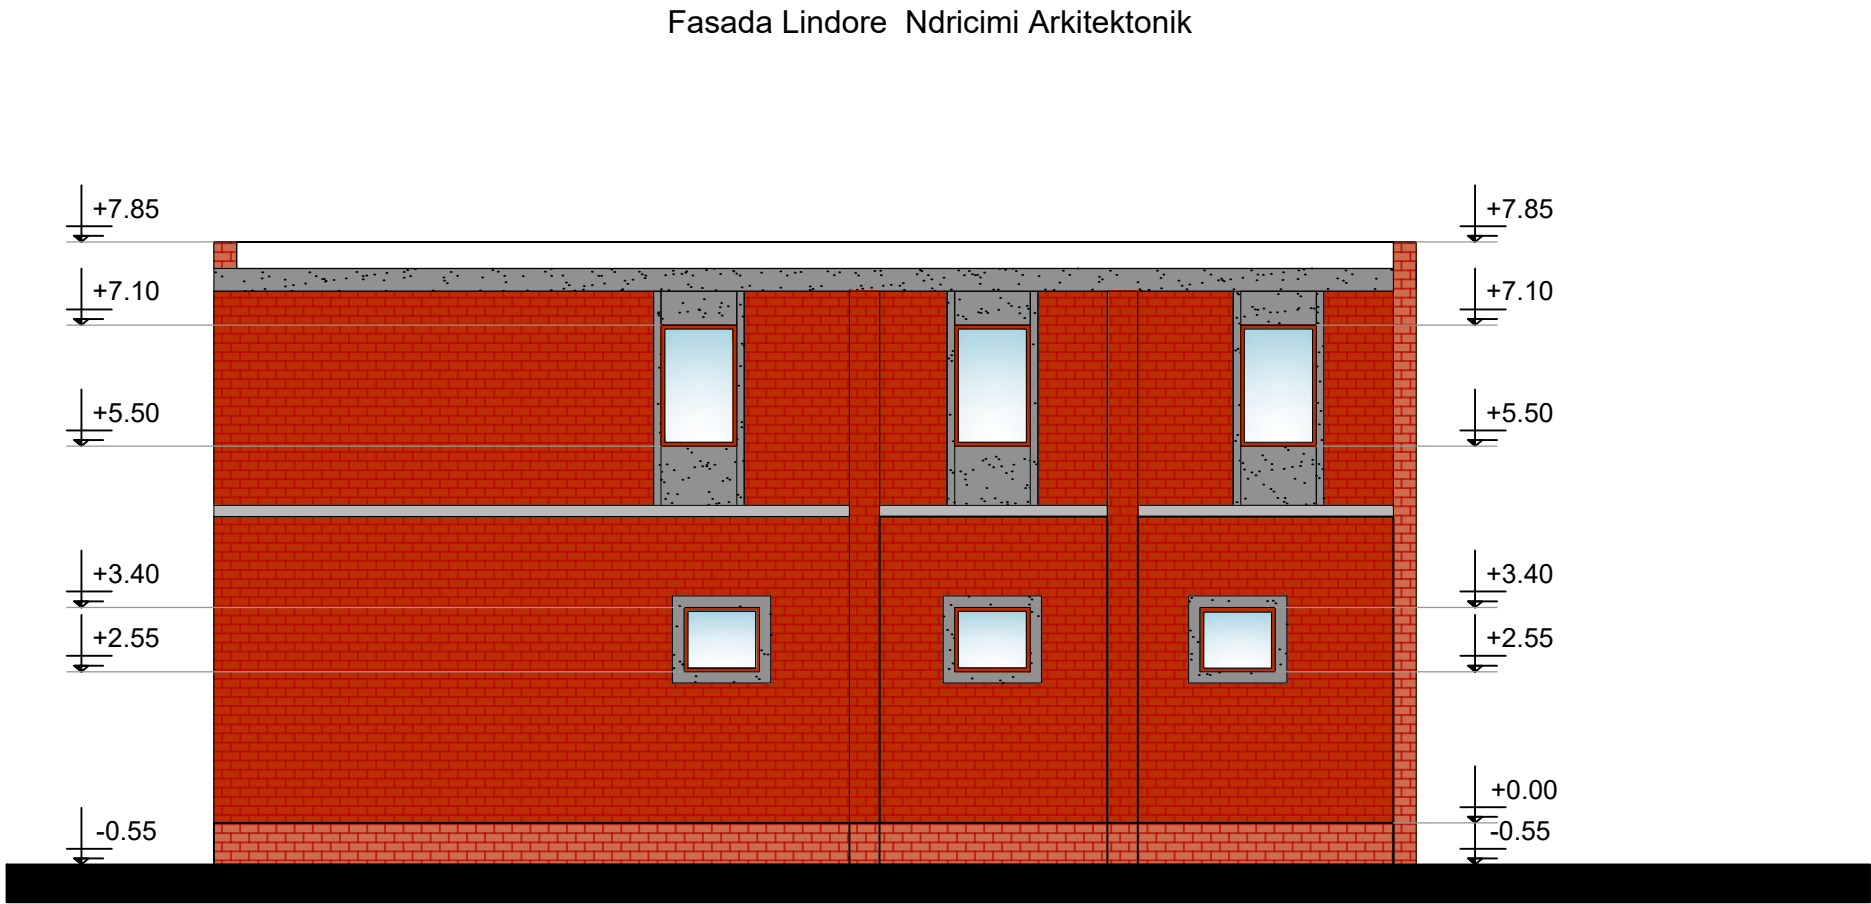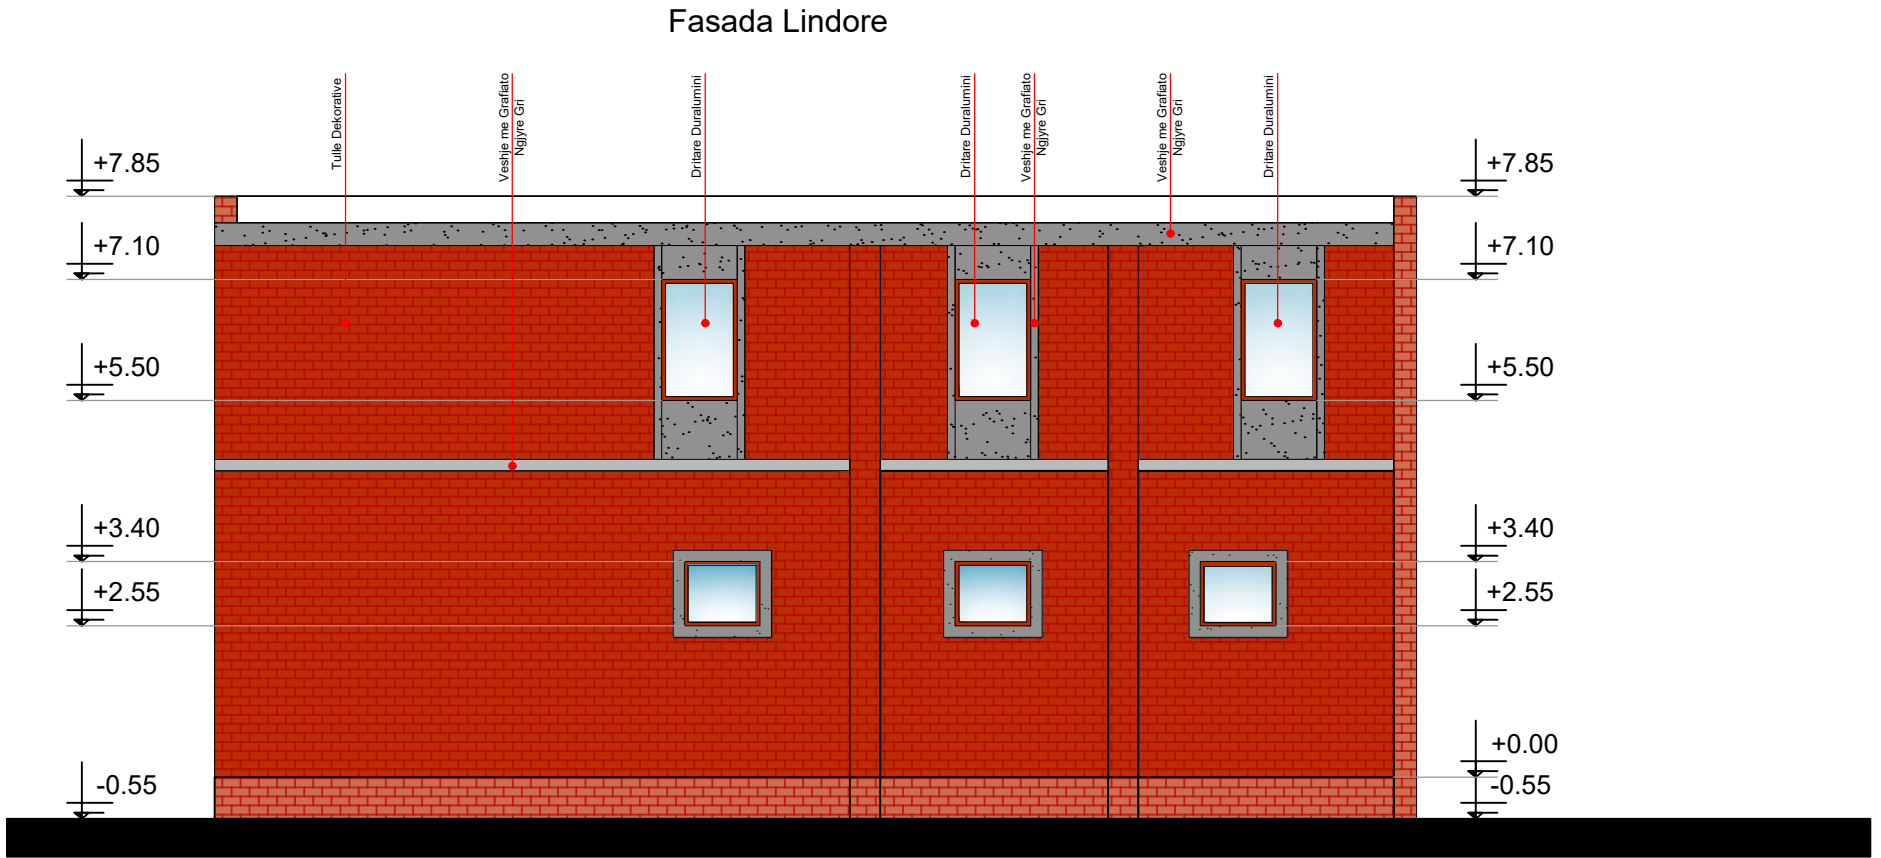


00		Projekt Zbatimi	Dorëzimi i parë		
RISH. NR.	DATA	QËLLIMI I DORËZIMIT	SHENIM / PËRSHKRIM		
BASHKIA BERAT					
KONSULENTI INXHINIERIK					
Nr. Licencës: -					
Përgatiti:	Pozicioni	Emri	Nr. Licencës	Firma	
	Arkitekt	Luciano BOJAXHIU	A.0990/2		
	Ing. Ndërtimi	Valentina ZOTKA			
	Ing. Elektrik	Fatmir NDOREKA Arian COKA	E.0416/6		
Miratoi:					
TITULLI I PROJEKTIT					
REHABILITIM I P.M.Z.SH - BERAT					
EMRI I DOKUMENTIT					
Fasadat e Propozuara +Ndricimi Arkitektonik					
FAZA E PROJEKTIT		Nr. i Dokumentit	Shkalla	Rshikimi	Përmasa e fletës
PROJEKT ZBATIMI				00	Fleta

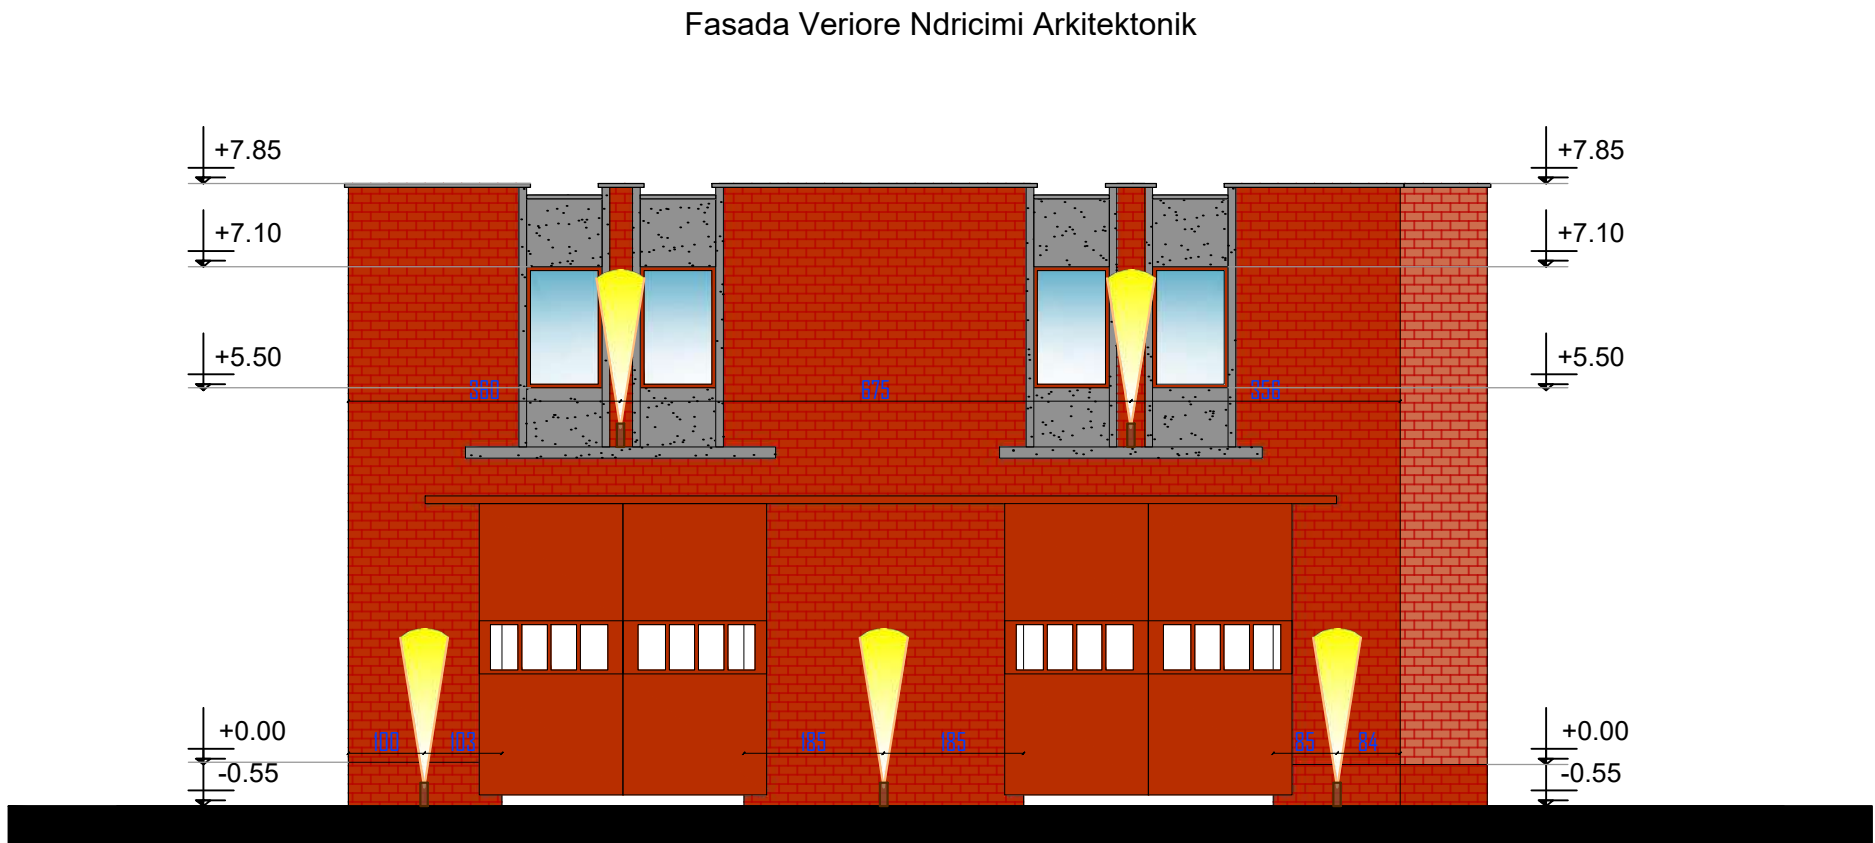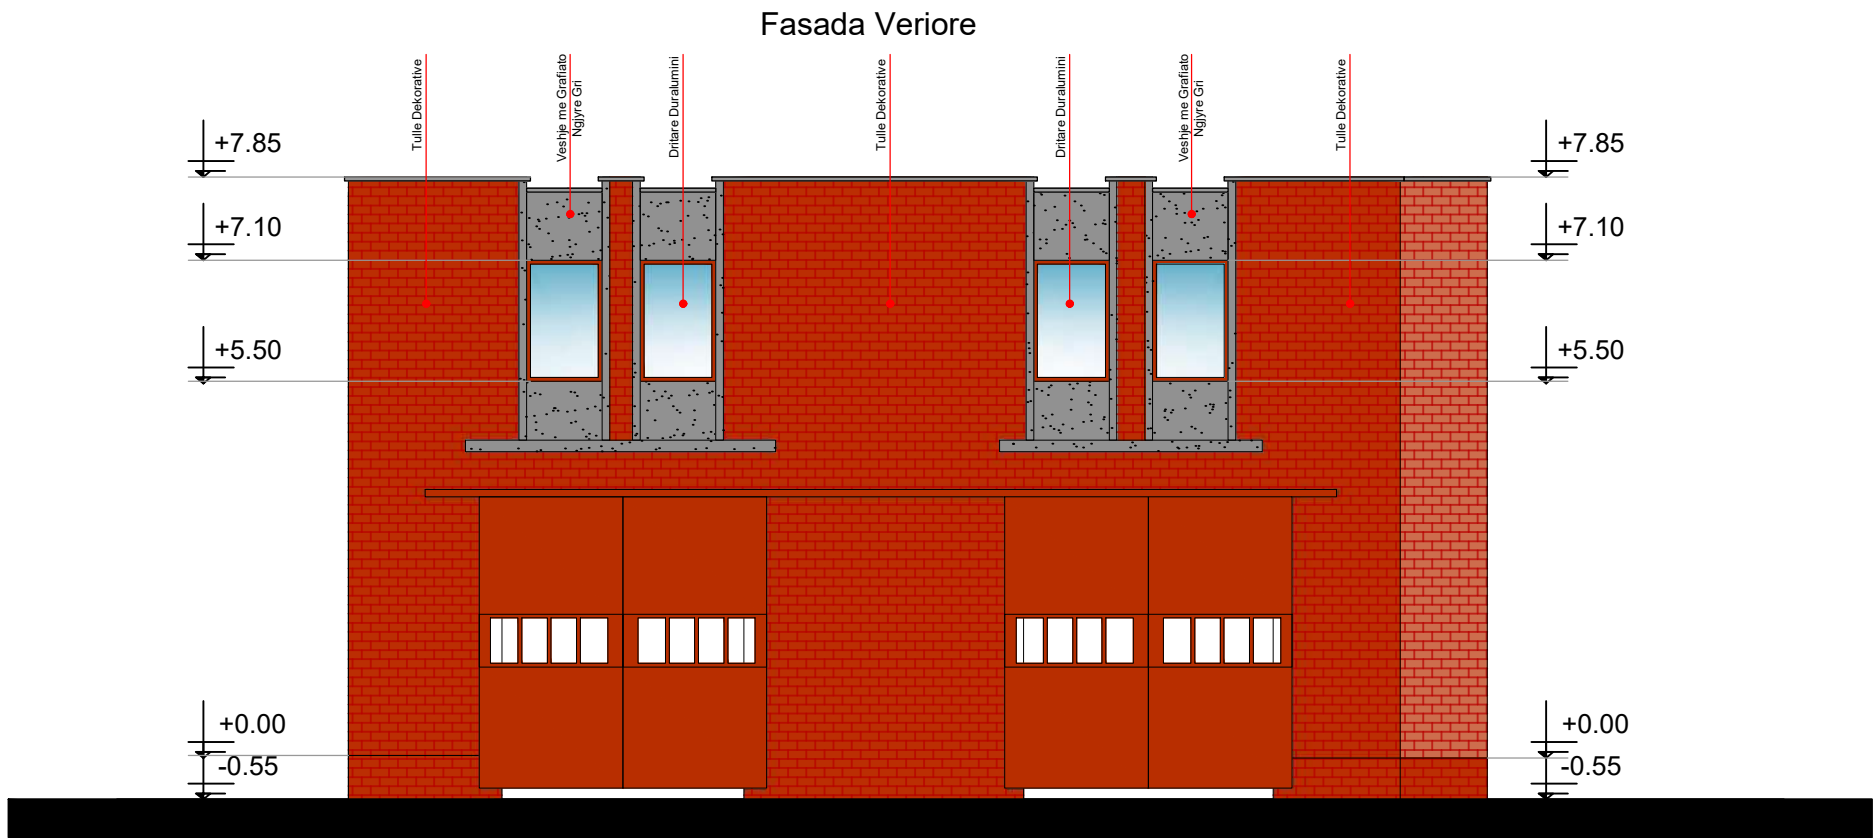


00		Projekt Zbatimi	Dorëzimi i parë		
RISH. NR.	DATA	QËLLIMI I DORËZIMIT	SHËNIM / PERSHKRIM		
BASHKIA BERAT					
KONSULENTI INXHINIERIK					
Nr. Licencës: -					
Përgatiti:	Pozicioni	Emri	Nr. Licensës	Firma	
	Arkitekt	Luciano BOJAXHIU	A.0990/2		
	Ing. Ndërtimi	Valentina ZOTKA			
	Ing. Elektrik	Fatmir NDOREKA Arian COKA	E.0416/6		
Miratoi:					
TITULLI I PROJEKTIT					
REHABILITIM I P.M.Z.SH - BERAT					
EMRI I DOKUMENTIT					
Fasadat e Propozuara +Ndricimi Arkitektonik					
FAZA E PROJEKTIT		Nr. i Dokumentit	Shkalla	Rishikimi	Përmasa e fletës
PROJEKT ZBATIMI				00	

Fasada Perendimore

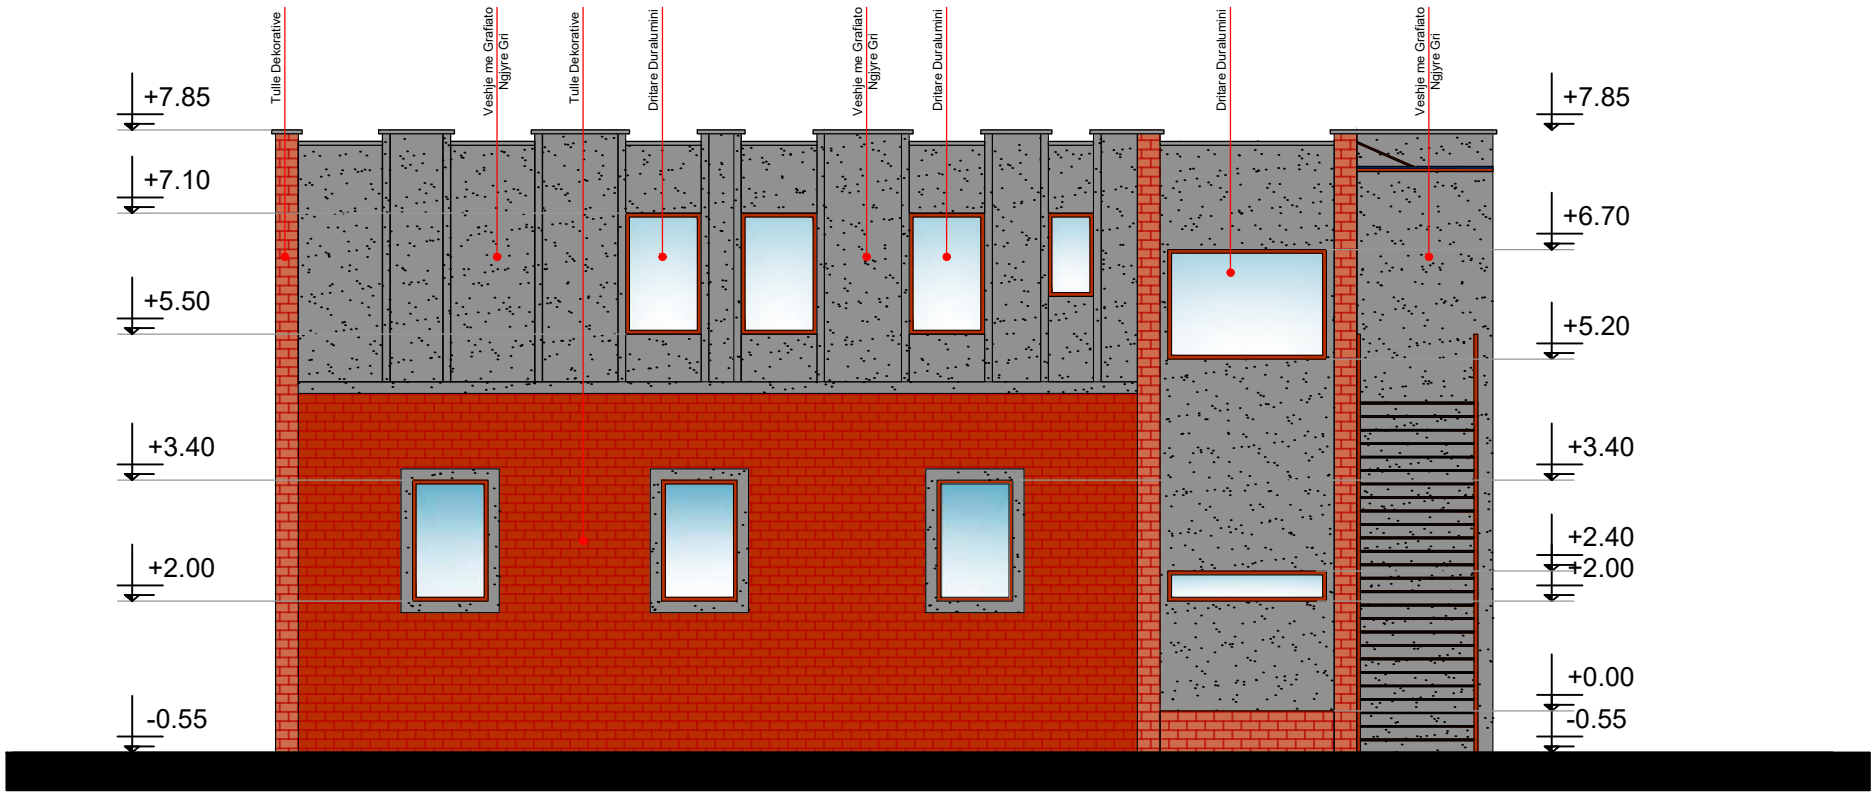


Fasada Perendimore Ndricimi Arkitektonik

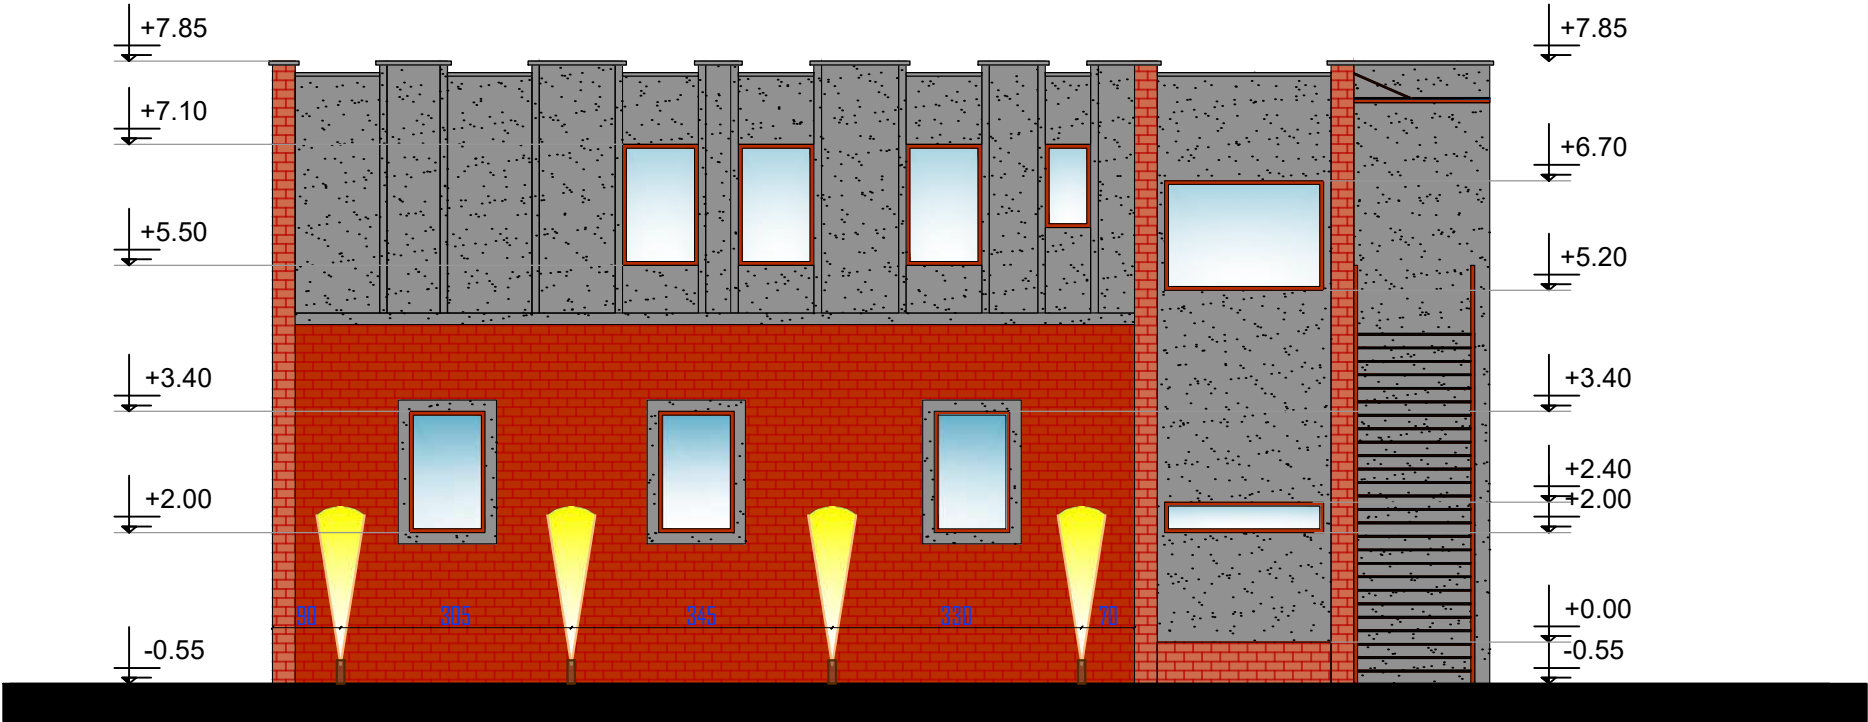


00		Projekt Zbatimi	Dorëzimi i parë		
RISH. NR.	DATA	QËLLIMI I DORËZIMIT	SHËNIM / PËRSHKRIM		
BASHKIA BERAT					
KONSULENTI INXHINIERIK					
Nr. Licencës: -					
Përgatiti:	Pozicioni	Emri	Nr. Licencës	Firma	
	Arkitekt	Luciano BOJAXHIU	A.0990/2		
	Ing. Ndërtimi	Valentina ZOTKA			
	Ing. Elektrik	Fatmir NDOREKA Arian COKA	E.0416/6		
Miratoi:					
TITULLI I PROJEKTIT					
REHABILITIM I P.M.Z.SH - BERAT					
EMRI I DOKUMENTIT					
Fasadat e Propozuara +Ndricimi Arkitektonik					
FAZA E PROJEKTIT	Nr. i Dokumentit	Shkalla	Rishikimi	Përmasa e fletës	Fleta
PROJEKT ZBATIMI			00		

Fasada Lindore

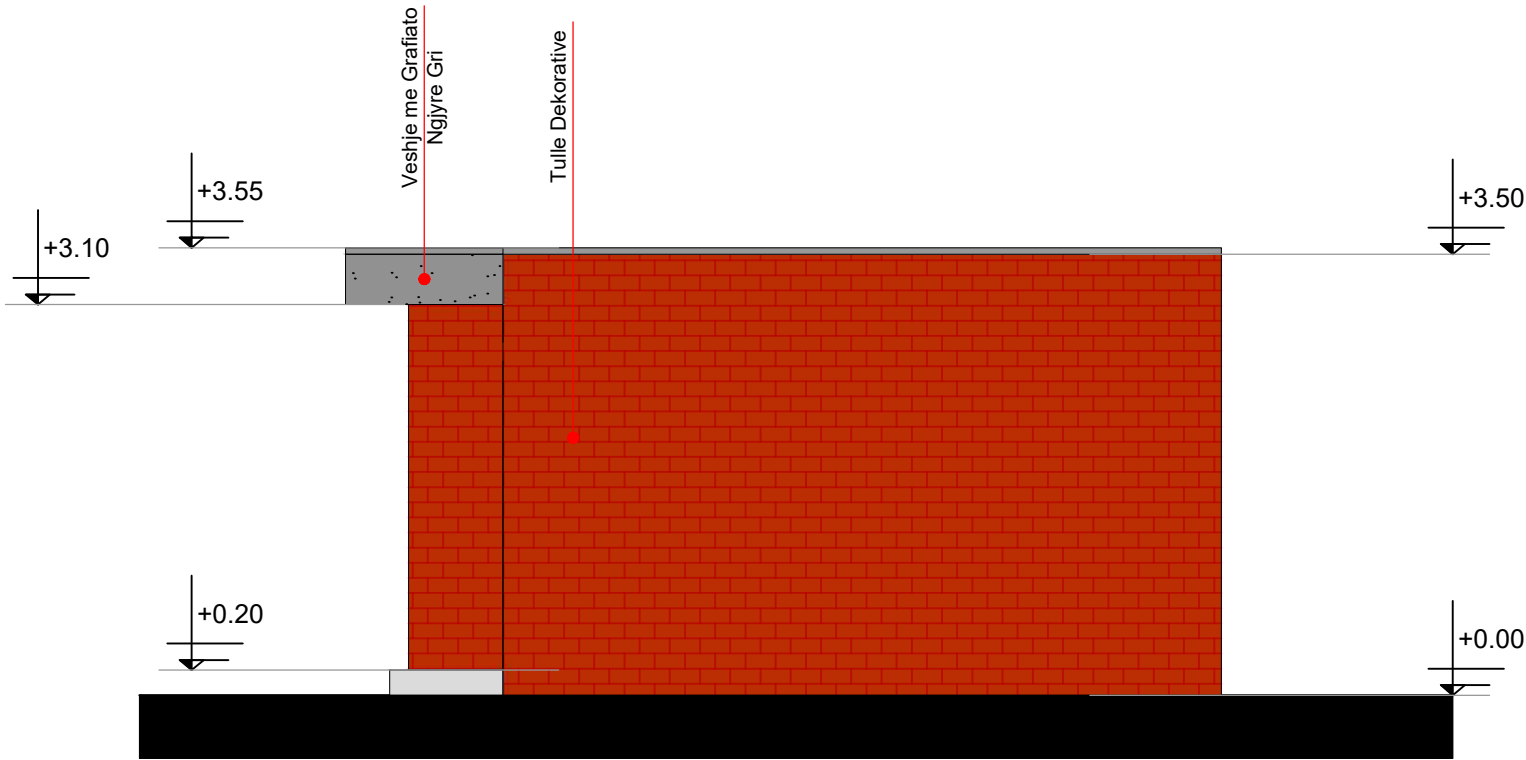


Fasada Lindore Ndricimi Arkitektonik

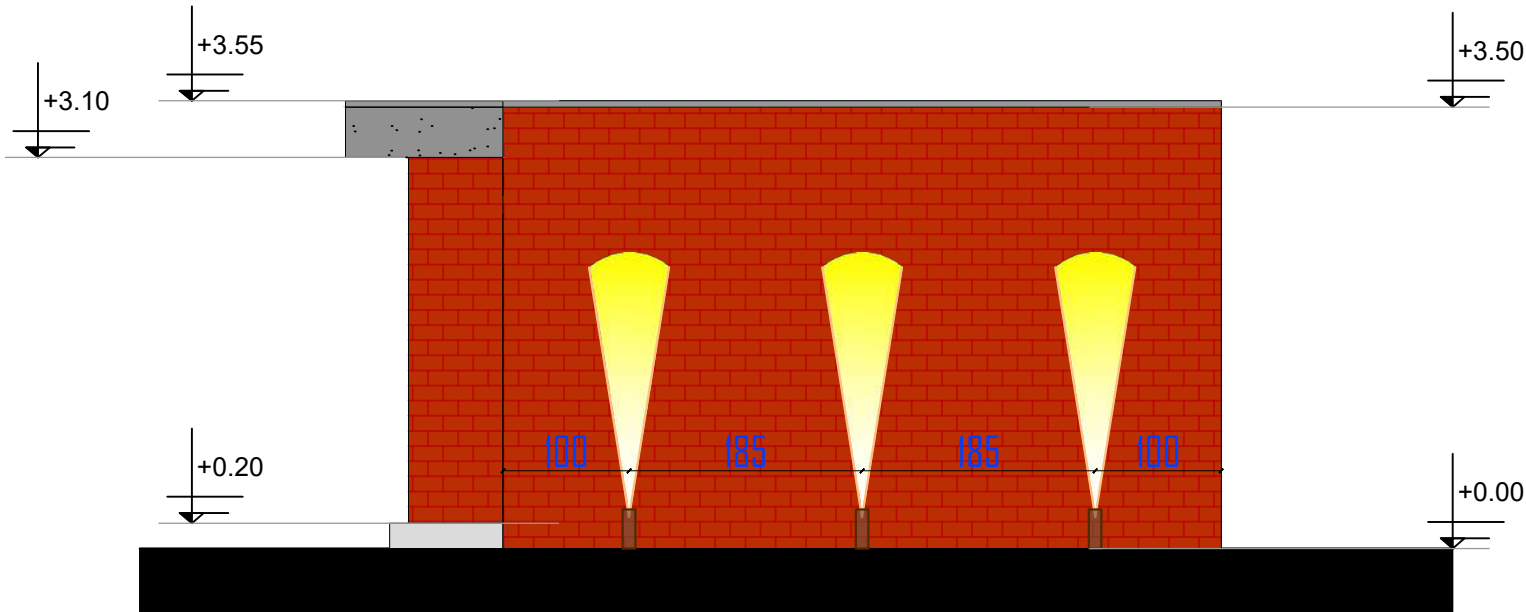


00		Projekt Zbatimi	Dorëzimi i parë		
RISH. NR.	DATA	QËLLIMI I DORËZIMIT	SHENIM / PËRSHKRIM		
BASHKIA BERAT 					
KONSULENTI INXHINIERIK					
Nr. Licencës: -					
Përgatiti:	Pozicioni	Emri	Nr. Licencës	Firma	
	Arkitekt	Luciano BOJAXHIU	A.0990/2		
	Ing. Ndërtimi	Valentina ZOTKA			
	Ing. Elektrik	Fatmir NDOREKA Arian COKA	E.0416/6		
Miratoi:					
TITULLI I PROJEKTIT					
REHABILITIM I P.M.Z.SH - BERAT					
EMRI I DOKUMENTIT					
Fasadat e Propozuara +Ndricimi Arkitektonik (Kuzhina)					
FAZA E PROJEKTIT	Nr. i Dokumentit	Shkalla	Rshikimi	Përmasa e fletës	Fleta
PROJEKT ZBATIMI			00		

Fasada Jugore

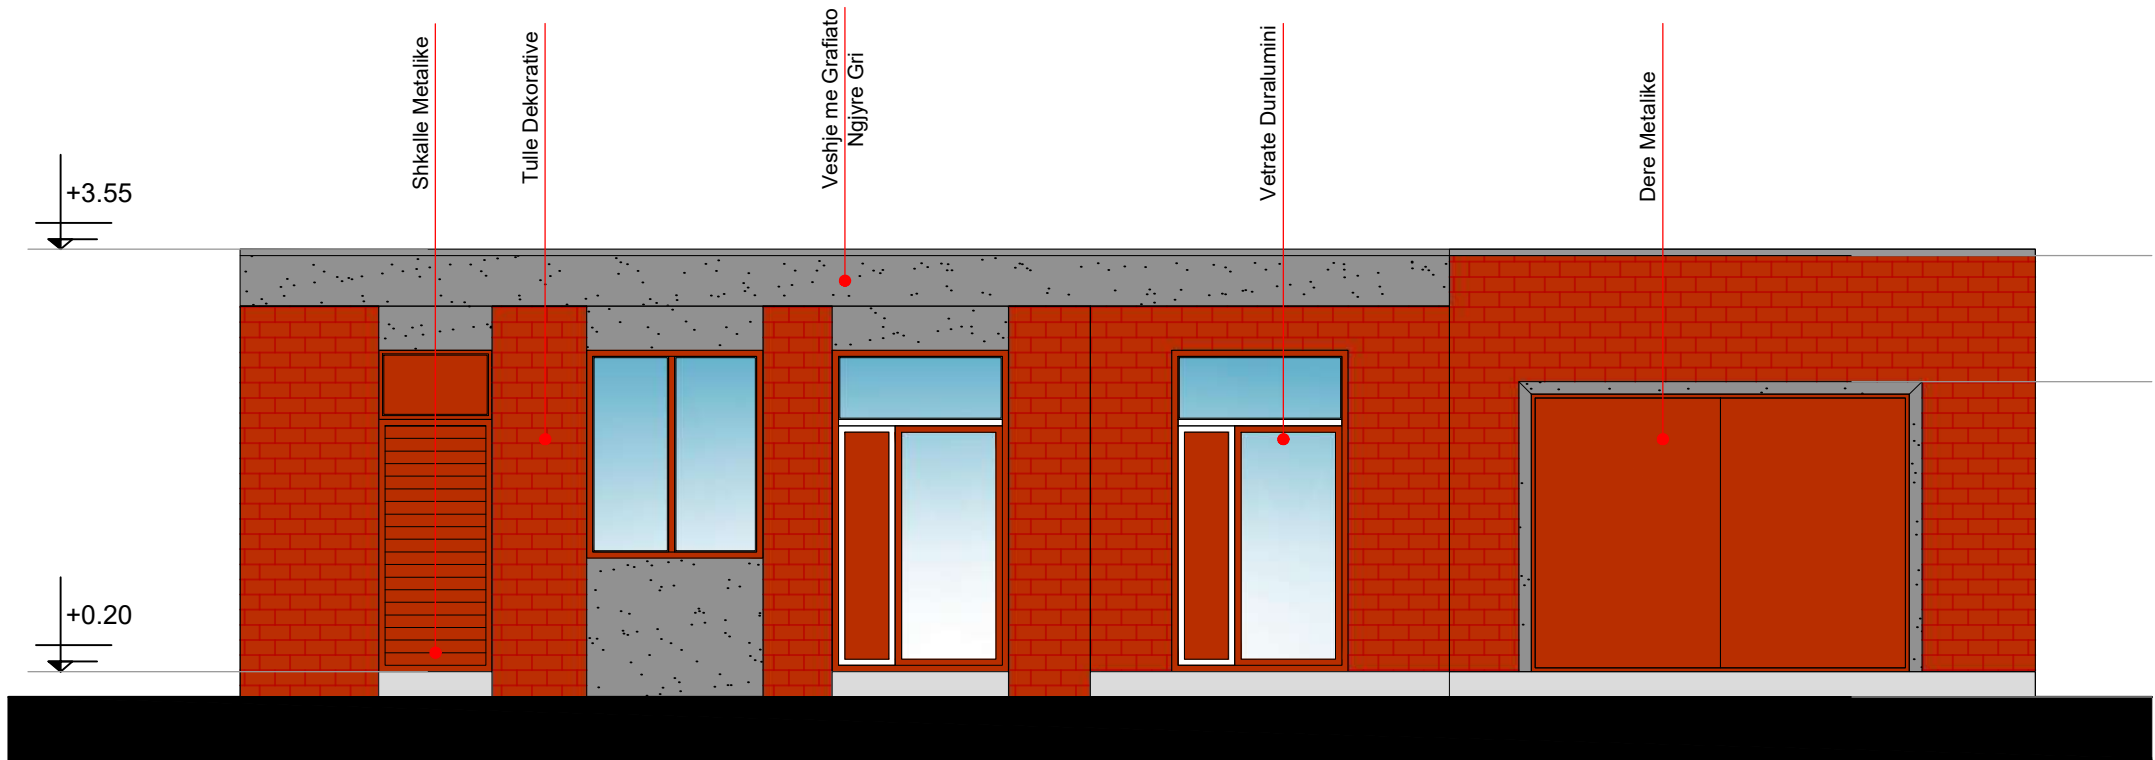


Fasada Perendimore

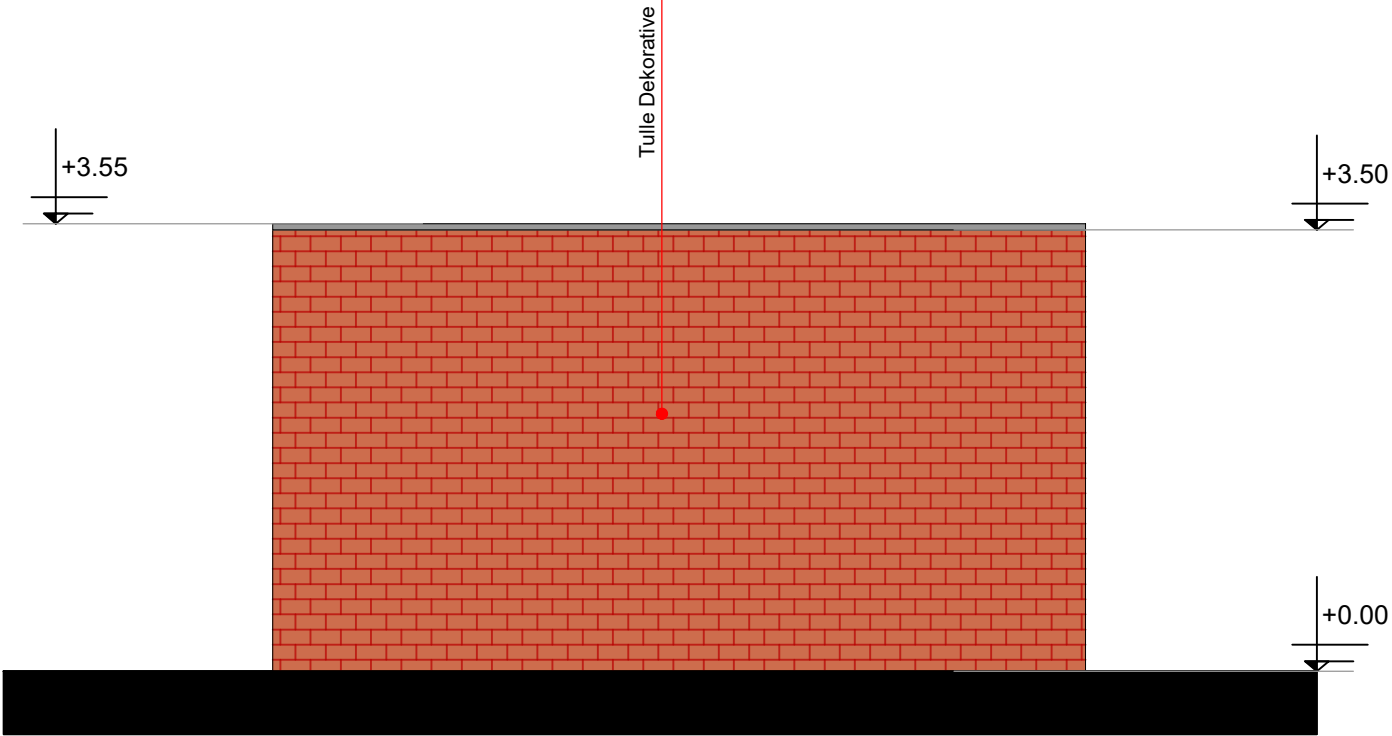

00		Projekt Zbatimi	Dorëzimi i parë		
RISH. NR.	DATA	QËLLIMI I DORËZIMIT	SHENIM / PËRSHKRIM		
BASHKIA BERAT 					
KONSULENTI INXHINIERIK					
Nr. Licencës: -					
Përgatiti:	Pozicioni	Emri	Nr. Licencës	Firma	
	Arkitekt	Luciano BOJAXHIU	A.0990/2		
	Ing. Ndërtimi	Valentina ZOTKA			
	Ing. Elektrik	Fatmir NDOREKA Arjan COKA	E.0416/6		
Mirator:					
TITULLI I PROJEKTIT					
REHABILITIM I P.M.Z.SH - BERAT					
EMRI I DOKUMENTIT					
Fasadat e Propozuara +Ndricimi Arkitektonik (Kuzhina)					
FAZA E PROJEKTIT	Nr. i Dokumentit	Shkalla	Rshikimi	Përmasa e fletës	Fleta
PROJEKT ZBATIMI			00		

Fasada Veriore

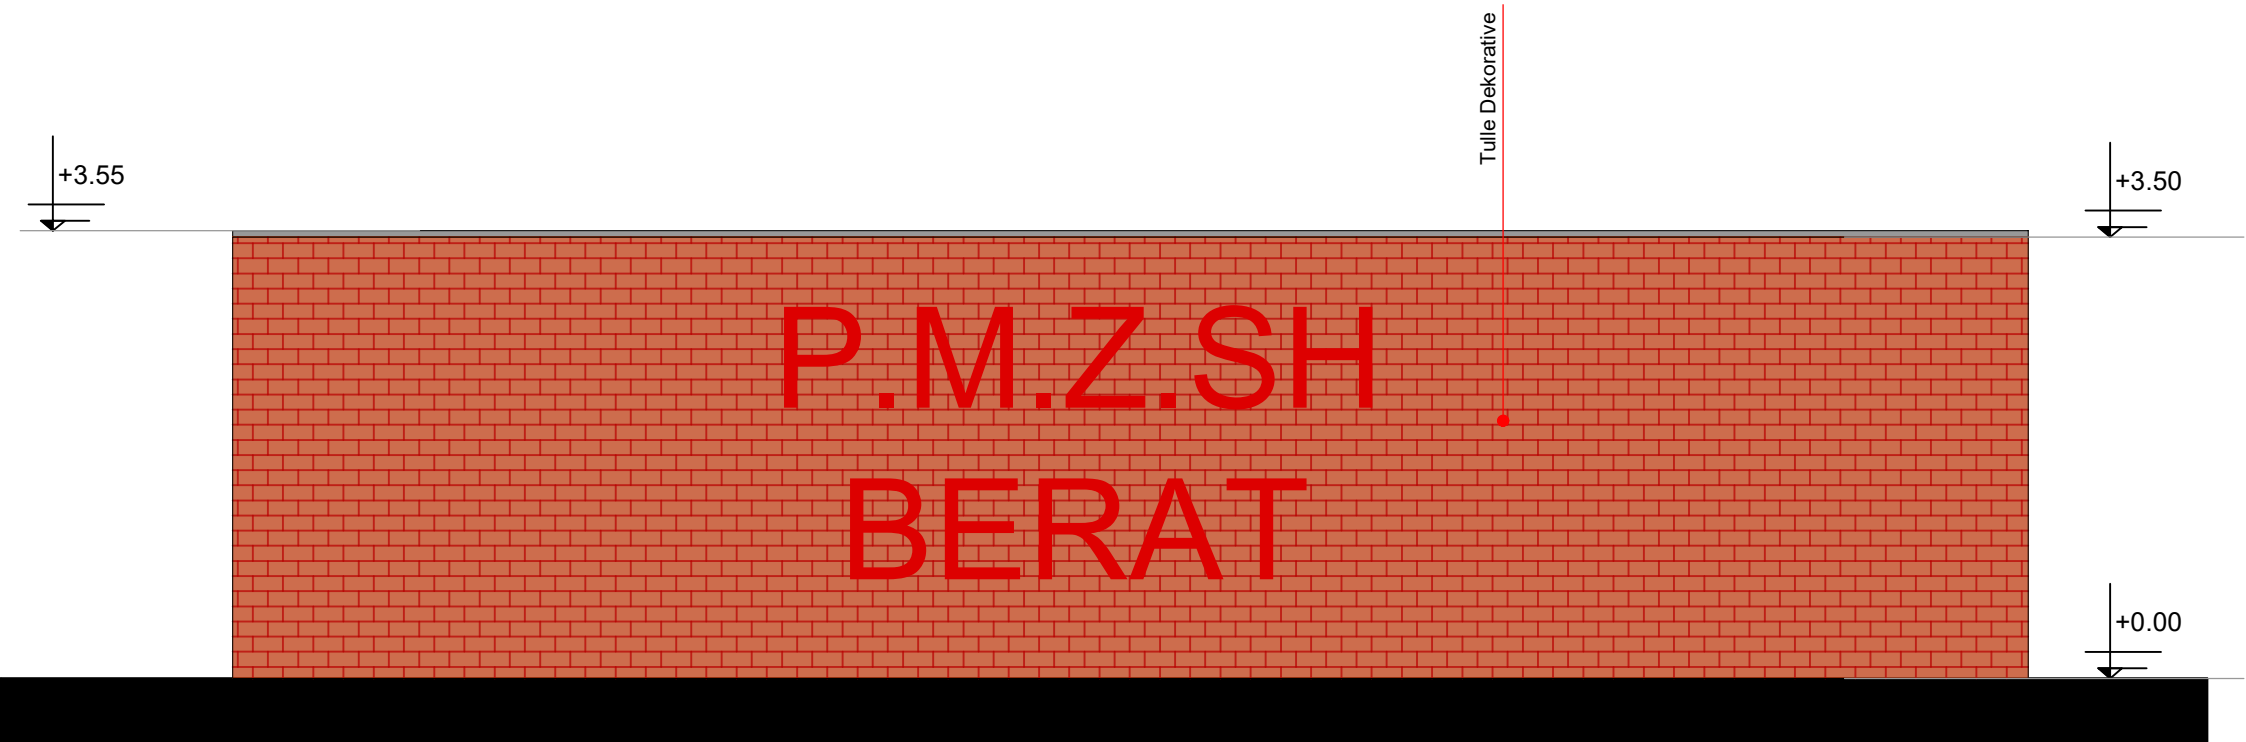


Fasada Veriore Ndricimi Arkitektonik



00		Projekt Zbatimi	Dorëzimi i parë		
RISH. NR.	DATA	QËLLIMI I DORËZIMIT	SHËNIM / PËRSHKRIM		
BASHKIA BERAT					
KONSULENTI INZHINIERIK					
Nr. Licencës: -					
Përgatiti:	Pozicioni	Emri	Nr. Licencës	Firma	
	Arkitekt	Luciano BOJAXHIU	A.0990/2		
	Ing. Ndërtimi	Valentina ZOTKA			
	Ing. Elektrik	Fatmir NDREKA Arian COKA	E.0416/6		
Mirator:					
TITULLI I PROJEKTIT					
REHABILITIM I P.M.Z.SH - BERAT					
EMRI I DOKUMENTIT					
Fasadat e Propozuara +Ndricimi Arkitektonik (Kuzhina)					
FAZA E PROJEKTIT	Nr. i Dokumentit	Shkalla	Rshikimi	Përmasa e fletës	Fleta
PROJEKT ZBATIMI			00		

Fasadat e Propozuara (Dhoma e Rojes + Garazhet)

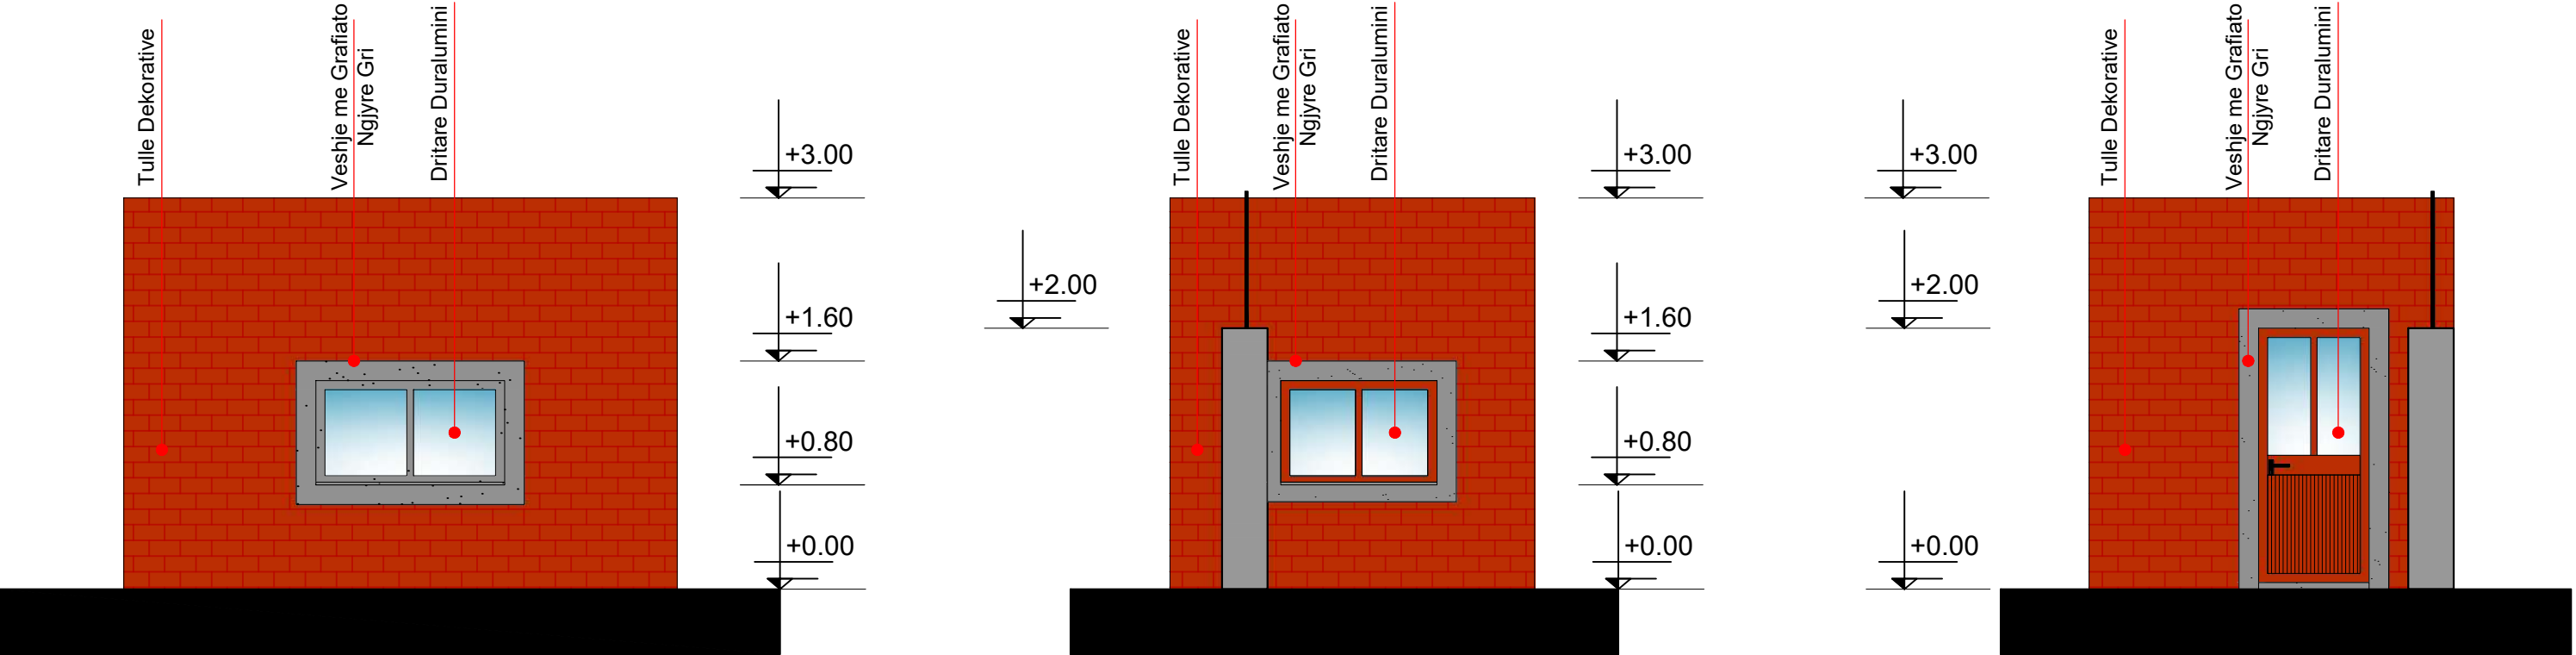

00		Projekt Zbatimi	Dorëzimi i parë		
RISH. NR.	DATA	QËLLIMI I DORËZIMIT	SHËNIM / PËRSHKRIM		
 BASHKIA BERAT KONSULENTI INXHINIERIK Nr. Licencës: -					
Përgatiti:	Pozicioni	Emri	Nr. Licencës	Firma	
	Arkitëkt	Luciano BOJAXHIU	A.09902		
	Ing. Ndërtimi	Valentina ZOTKA			
	Ing. Elektrik	Fatmir NDOREKA Arian COKA	E.0416/6		
Miratoi:					
TITULLI I PROJEKTIT					
REHABILITIM I P.M.Z.SH - BERAT					
EMRI I DOKUMENTIT					
Fasadat e Propozuara (Dhoma e Rojes +Garazhet)					
FAZA E PROJEKTIT	Nr. i Dokumentit	Shkalla	Rishikimi	Përmasa e fletës	Fleta
PROJEKT ZBATIMI			00		



00		Projekt Zbatimi	Dorëzimi i parë		
RISH. NR.	DATA	QËLLIMI I DORËZIMIT	SHËNIM / PËRSHKRIM		
BASHKIA BERAT					
KONSULENTI INZHINIERIK					
Nr. Licencës: -					
Përgatit:	Pozicioni	Emri	Nr. Licencës	Firma	
	Arkitekt	Luciano BOJAXHIU	A.0990/2		
	Ing. Ndërtimi	Valentina ZOTKA			
	Ing. Elektrik	Fatmir Ndreka Arian COKA	E.0416/6		
Mirator:					
TITULLI I PROJEKTIT					
REHABILITIM I P.M.Z.SH - BERAT					
EMRI I DOKUMENTIT					
Pamje 3Dimensionale					
FAZA E PROJEKTIT		Nr. i Dokumentit	Shkalla	Rishikimi	Përmasa e fletës
PROJEKT ZBATIMI				00	



00		Projekt Zbatimi	Dorëzimi i parë		
RISH. NR.	DATA	QELIMI I DORËZIMIT	SHËNIM / PERSHKRIM		
BASHKIA BERAT					
KONSULENTI INXHIKRIK					
Nr. Licencës: -					
Përgatiti:	Pozicioni	Emri	Nr. Licencës	Firma	
	Arkitëkt	Luciano BOJAXHIU	A.0990/2		
	Ing. Ndërtimi	Valentina ZOTKA			
	Ing. Elektrik	Fatmir NDREKA Arian COKA	E.0416/6		
Miratoi:					
TITULLI I PROJEKTIT					
REHABILITIM I P.M.Z.SH - BERAT					
EMRI I DOKUMENTIT					
Pamje 3dimensionale					
FAZA E PROJEKTIT	Nr. i Dokumentit	Shkalla	Rishikimi	Përmasa e fletës	Fleta
PROJEKT ZBATIMI			00		



00		Projekt Zbatimi	Dorëzimi i parë		
RISH. NR.	DATA	QELLIMI I DORËZIMIT	SHËNIM / PERSHKRIM		
BASHKIA BERAT					
KONSULENTI INZHINIERIK					
Nr. Licencës: -					
Përgatiti:	Pozicioni	Emri	Nr. Licencës	Firma	
	Arkitëkt	Luciano BOJAXHIU	A.0990/2		
	Ing. Ndërtimi	Valentina ZOTKA			
	Ing. Elektrik	Fatmir NDREKA Arian COKA	E.0416/6		
Miratoi:					
TITULLI I PROJEKTIT					
REHABILITIM I P.M.Z.SH - BERAT					
EMRI I DOKUMENTIT					
Pamje 3dimensionale					
FAZA E PROJEKTIT		Nr. i Dokumentit	Shkalla	Rishikimi	Përmasa e fletës
PROJEKT ZBATIMI				00	



00		Projekt Zbatimi		Dorëzimi i parë	
RISH. NR.	DATA	QËLLIMI I DORËZIMIT		SHENIM / PËRSHKRIM	
BASHKIA BERAT					
KONSULENTI INXHINIERIK					
Nr. Licensës: -					
Përgatit:	Podicioni	Emri	Nr. Licensës	Firma	
	Arkitekt	Luciano BOJAXHIU	A.0990/2		
	Ing. Ndërtimi	Valentina ZOTKA			
	Ing. Elektrik	Fatmir Ndreka Arian COKA	E.0416/6		
Mirator:					
TITULLI I PROJEKTIT					
REHABILITIM I P.M.Z.SH - BERAT					
EMRI I DOKUMENTIT					
Pamje 3dimensionale					
FAZA E PROJEKTIT		Nr. i Dokumentit	Shkalla	Rishikimi	Përmasa e fletës
PROJEKT ZBATIMI				00	



00		Projekt Zbatimi		Dorëzimi i parë	
RISH. NR.	DATA	QELLIMI I DORËZIMIT		SHENIM / PERSHKRIM	
BASHKIA BERAT					
KONSULENTI INXHINIERIK					
Nr. Licencës: -					
Përgatiti:	Pozicioni	Emri	Nr. Licencës	Firma	
	Arkitëkt	Luciano BOJAXHIU	A.0990/2		
	Ing. Ndërtimi	Valentina ZOTKA			
	Ing. Elektrik	Fatmir NDEKA Arian COKA	E.0416/5		
Miratoi:					
TITULLI I PROJEKTIT					
REHABILITIM I P.M.Z.SH - BERAT					
EMRI I DOKUMENTIT					
FAZA E PROJEKTIT		Nr. i Dokumentit	Shkalla	Rishikimi	Përmasa e fletës
PROJEKT ZBATIMI				00	



00		Projekt Zbatimi		Dorëzimi i parë	
RISH. NR.	DATA	QELLIMI I DORËZIMIT		SHENIM / PERSHKRIM	
BASHKIA BERAT					
KONSULENTI INXHINIERIK					
Nr. Licencës: -					
		Pozicioni	Emri	Nr. Licencës	Firma
Përgatës:	Arkitëkt	Luciano BOJAXHIU		A.0990/2	
	Ing. Ndërtimi	Valentina ZOTKA			
	Ing. Elektrik	Fatmir NDOREKA Arian COKA		E.0416/6	
Mirator:					
TITULLI I PROJEKTIT					
REHABILITIM I P.M.Z.SH - BERAT					
EMRI I DOKUMENTIT					
FAZA E PROJEKTIT					
Nr. i Dokumentit		Shkalla	Rishikimi	Përmasa e fletës	Fleta
PROJEKT ZBATIMI			00		