


PLANI I VENDOSJES SË ZONËS QË ZHVILLOHET, PËR STRUKTUREN

OBJEKTI : "QENDRA RINORE BERAT "
ZHVILLUES: BASHKIA BERAT
ADRESA : LAGJIA "10 KORRIKU", RRUGA "ANTIPATREA", BERAT



SKEMA E VENDOSJES SE PRONES SHKALLA_1:2000

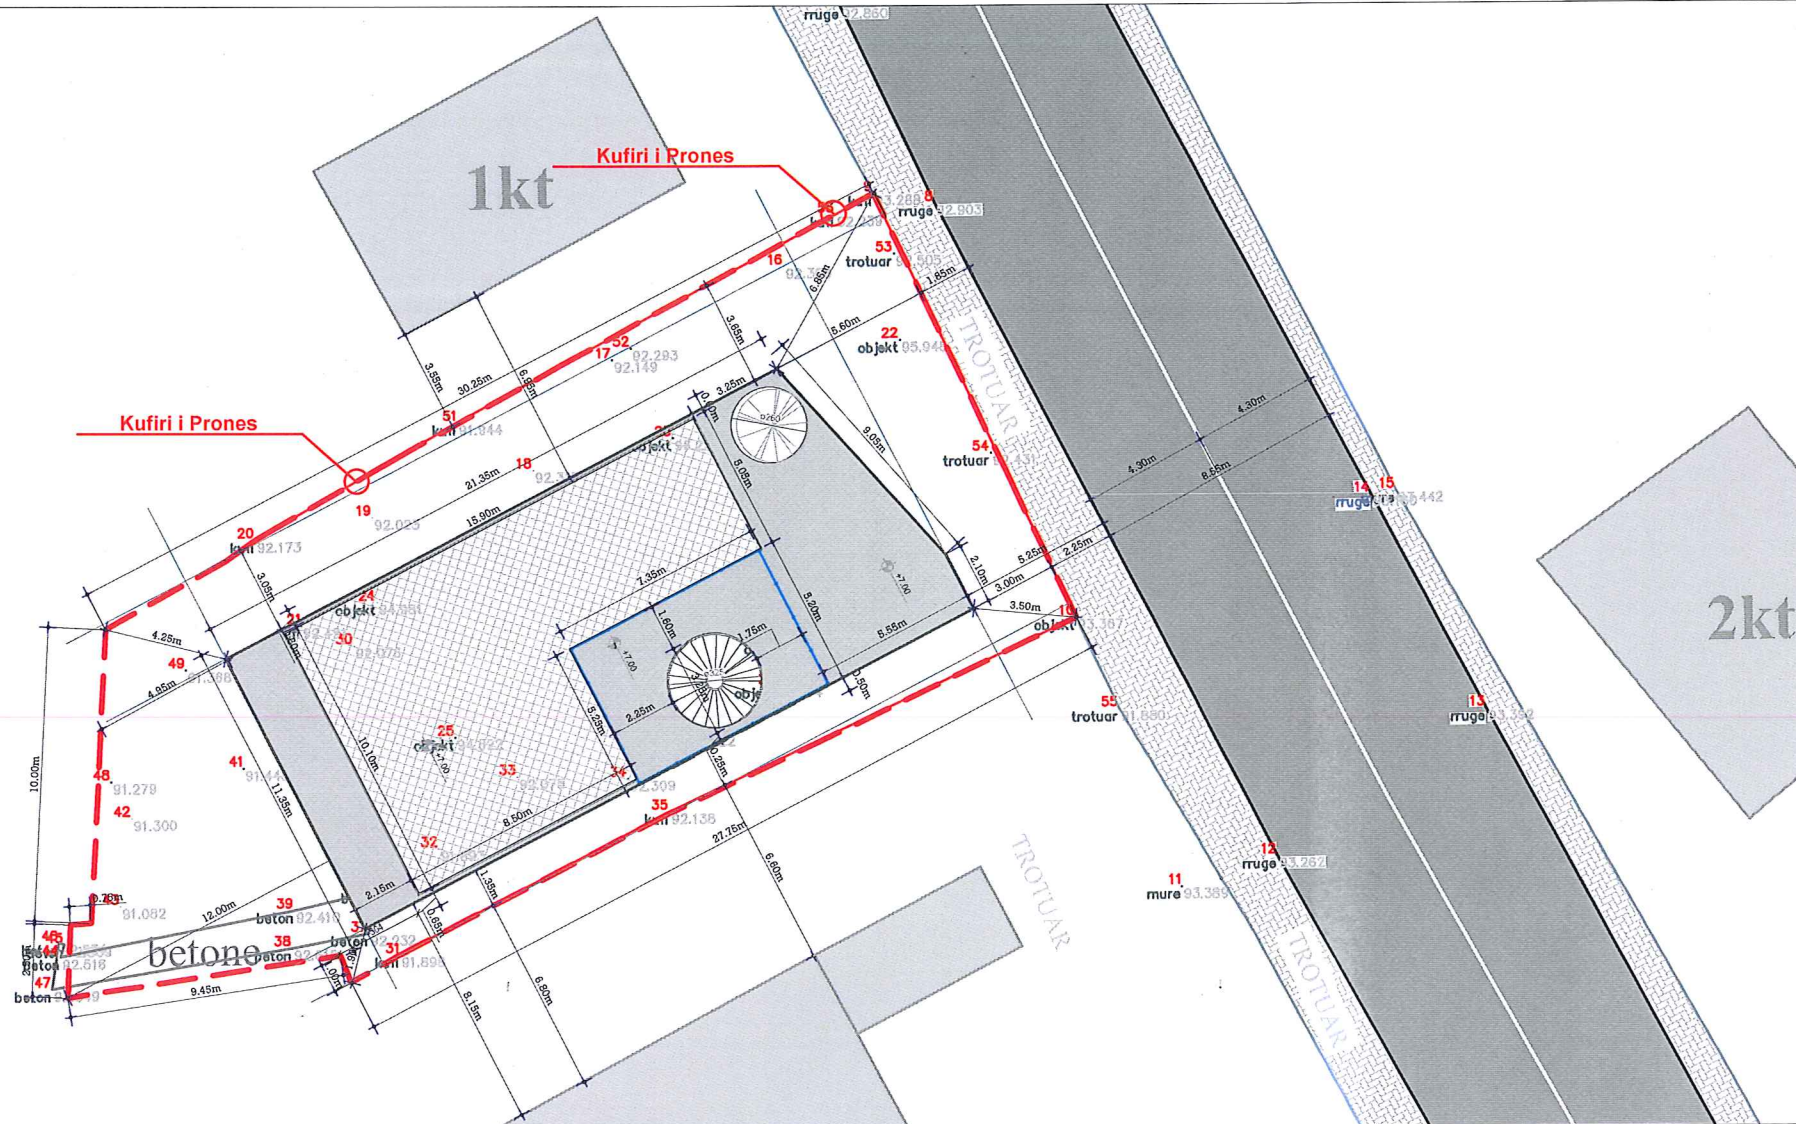

SKEMA E VENDOSJES SE OBJEKTIT PAS ZHVILLIMIT SHKALLA_1:1000



MIRATOHET

KRYETARI I BASHKISE BERAT
ERVIN DEMO

TE DHENA TE PERGJITHSHME

EMERTIMI I PUNIMEVE : LEJE ZHVILLIMI, IZUV
KATEGORIA E PERDORIMIT: A. BANIM
LLOJI I STRUKTURES: E PERHERSHME, BETON ARME
ZHVILLUESI: BASHKIA BERAT
APLIKANTI:
ADRESA: LAGJIA "10 KORRIKU", BERAT

KODI I NEN-NJESISE STRUKTUREORE: 1/96
KATEGORIA E PERDORIMIT SIPAS PLANIT A.BANIM

TREGUESIT E ZHVILLIMIT

IDENTIFIKIMI I PASURISE		
ZONA KADASTRALE	8502	
Indeksi i hartes:	BR-L-6	
Nr. pasurise 13/159 , vol.28 , fq. 162	Sip.Totale	508.20m2
Kufizimet e Prones V. 13/9, J. 13/160		

TREGUESIT E ZHVILLIMIT

SIP. I PRONES QE ZHVILLOHET	508.20m2
SIP. I PRONES E ZENE NGA STRUKTURA	222.48m2
SIP. E PERGJITHSHME E NDERTIMIT	647.18 m2
KOEFIGENTI I SHFRYTESIMIT TE TERRITORIT	43.7%
INTESITETI I NDERTIMIT	0.88
LARTESIA E STRUKTURES MBI TOKE	9.5m
NUMERI I KATEVE MBI TOKE	2K
NUMERI I KATEVE NENTOKE	1K

REPUBLIKA E SHQIPERISE BASHKIA BERAT		DREJTORIA E PLANIFIKIMIT DHE ZHVILLIMIT TE TERRITORIT	
OBJEKTI : PLANI I VENDOSJES SË ZONËS QË ZHVILLOHET, PËR STRUKTUREN "QENDRA RINORE BERAT"		PROJEKTOI	PROJEKTI ARKITEKTONIK Ark. Fatimida Struga (Licence Nr. A.0737/1) PROJEKTI INZHINIERIT ELETRIK Ing. Nikolla Huka (Licence Nr. E.1198) PROJEKTI KUNDER ZIARRIT Ing. Alfred Lako (Licence Nr. K.1396/2)
VENDIMI NR.	DATE.		

PLANI I VENDOSJES SË ZONËS PËR LEJE ZHVILLIMI

OBJEKTI : "QENDRA RINORE BERAT"

ZHVILLUES: BASHKIA BERAT

ADRESA : LAGJIA " 10 KORRIKU", RRUGA "ANTIPATREA", BERAT



MIRATOHET


KRYETARI I BASHKISE BERAT
ERVIN DEMO

SIP.E ZONES SE ZHVILLIMIT 508.20M2

SIP. I PRONES E ZENE NGA STRUKTURA 222.48m2



SHKALLA_ 1:250

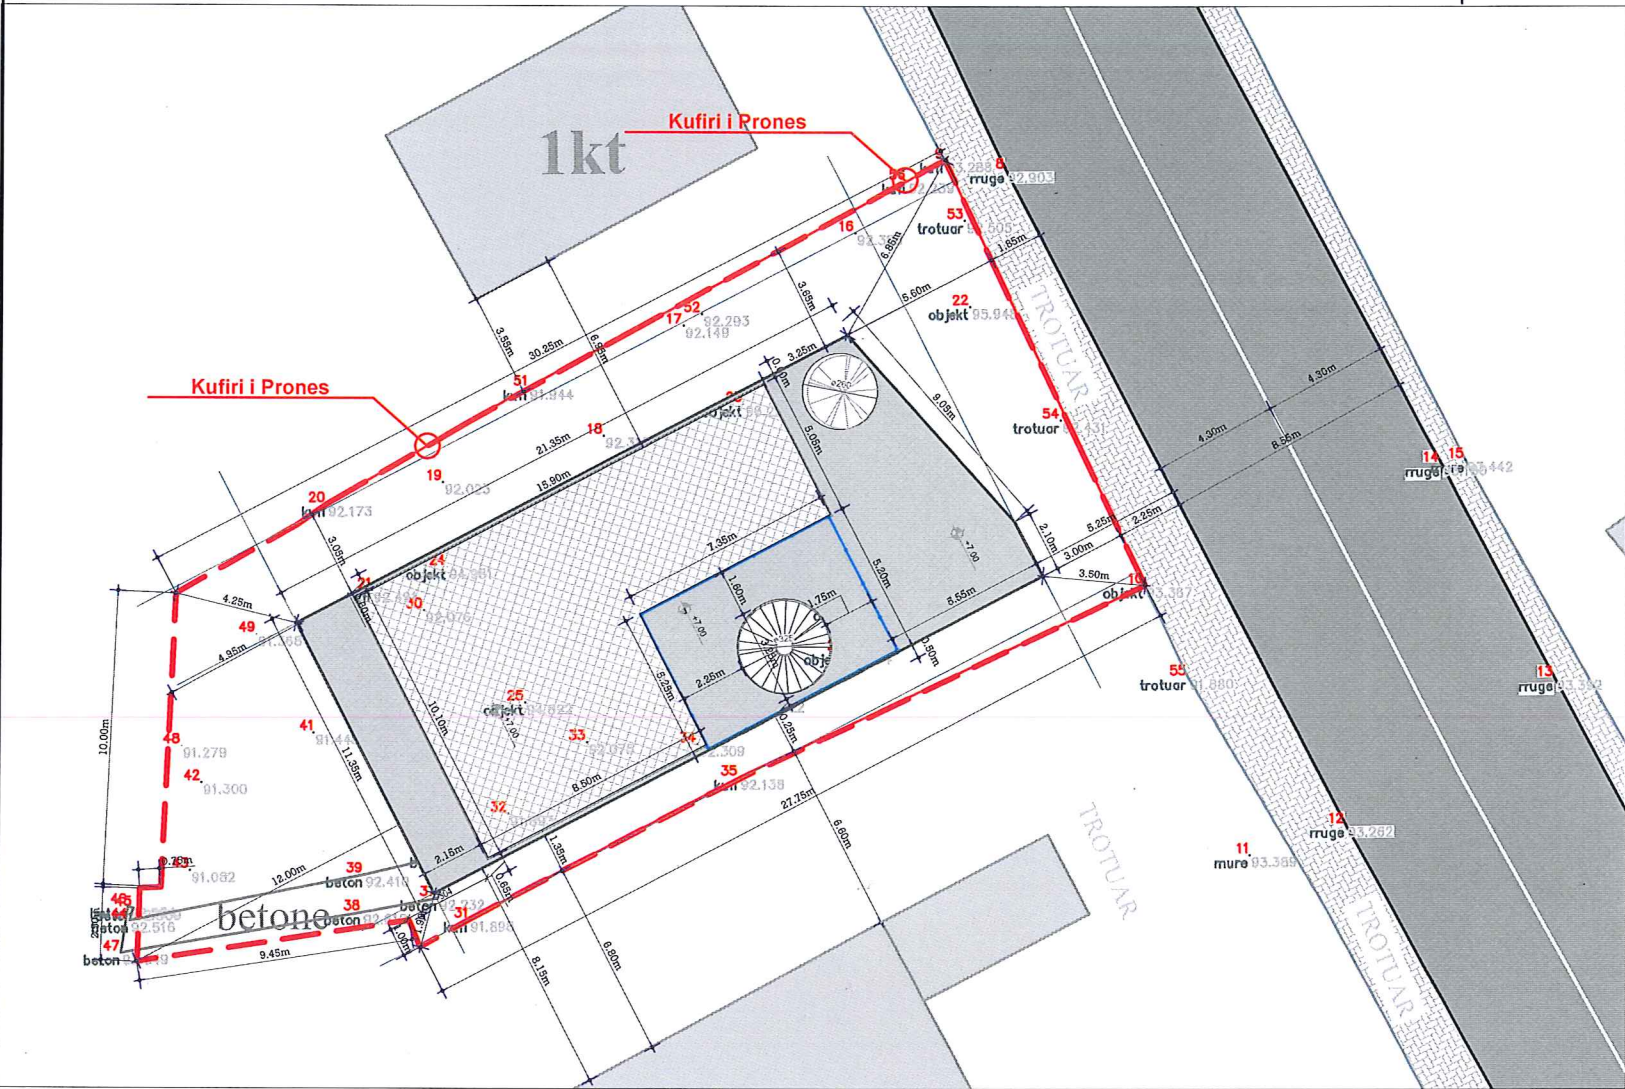

SIP. I PRONES QE ZHVILLOHET	508.20m2
SIP. I PRONES E ZENE NGA STRUKTURA	222.48m2
KOEFIGENTI I SHFRYTESIMIT TE TERRITORIT	43.7%

DISTANCAT NGA KUFIRI I PRONES:

VERI:	6.85m
VERILINDJE:	3.05M
VERIPERENDIM:	3.0m deri 5.06m
JUG:	1.90m
JUGLINDJE:	4.95m deri 12m
JUGPERENDIM:	1.35m

DISTANCAT NGA TRUPI I RRUGES:

VERIPERENDIM:	5.25m
---------------	-------

DISTANCAT NGA STRUKTURA E RRUGES:

VERIPERENDIM:	3.0m
---------------	------


SKEMA E VENDOSJES SE PRONES

SHKALLA_ 1:2000




POZICIONI KADASTRAL

Pas. nr.19/98 z.k. 8503 Shkalla_ 1:1000

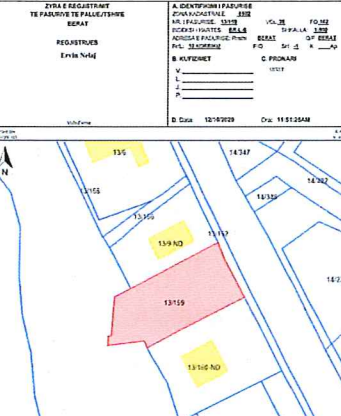

POZICIONI KADASTRAL

Pas. nr.19/98 z.k. 8503 Shkalla_ 1:1000

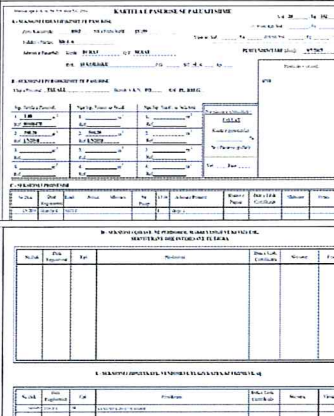

REPUBLIKA E SHQIPERISE
BASHKIA E BERATIT

DREJTORIA E PLANIFIKIMIT
URBAN,LEJEVE DHE
MONITORIMIT TE INVESTIMEVE

DREJTOR I PLANIFIKIMIT URBAN,
LEJEVE DHE MONITORIMIT TE INVESTIMEVE
(I KOMANDUAR)

LUÇIANO BOJAXHIU

SPECIALISTE E PLANIFIKIMOT TE TERRITORIT
DHE REGJISTRIT ELEKTRONIK

VALENTINA ZOTKA

SPECIALISTE E PLANIFIKIMOT TE TERRITORIT
DHE REGJISTRIT ELEKTRONIK

ERINDA AGALLIU NASUFI

PLANI I VENDOSJES SË ZONËS PËR LEJE ZHVILLIMI:
"QENDRA RINORE BERAT"

PROJEKTOI:

PROJEKTI ARKITEKTONIK
Ark. Fatlinda Struga (Licence Nr. A.0737/1)

PROJEKTI KONSTRUKTIV
ing. ELVIS SARAÇI (Licence Nr. K.2094/1)

PROJEKTI MEKANIK
ing. Alfred Lako (Licence Nr. K.1396/2)

PROJEKTI I IMPIJANTIT ELEKTRIK
Ing. Nikolla Nika (Licence Nr. E.1198)

PROJEKTI I KUNDER ZJARRIT
ing. Alfred Lako (Licence Nr. K.1396/2)