


"ZYRE DHE QENDER TURISTIKE PER TE GJITHE"

MIRATOI KRYETARI I BASHKISE:
ERVIN DEMO

*Me manges me parasi
Men kryetar
hucjona Gjergj Demo*



FOTO TE GJENDJES EKZISTUESE

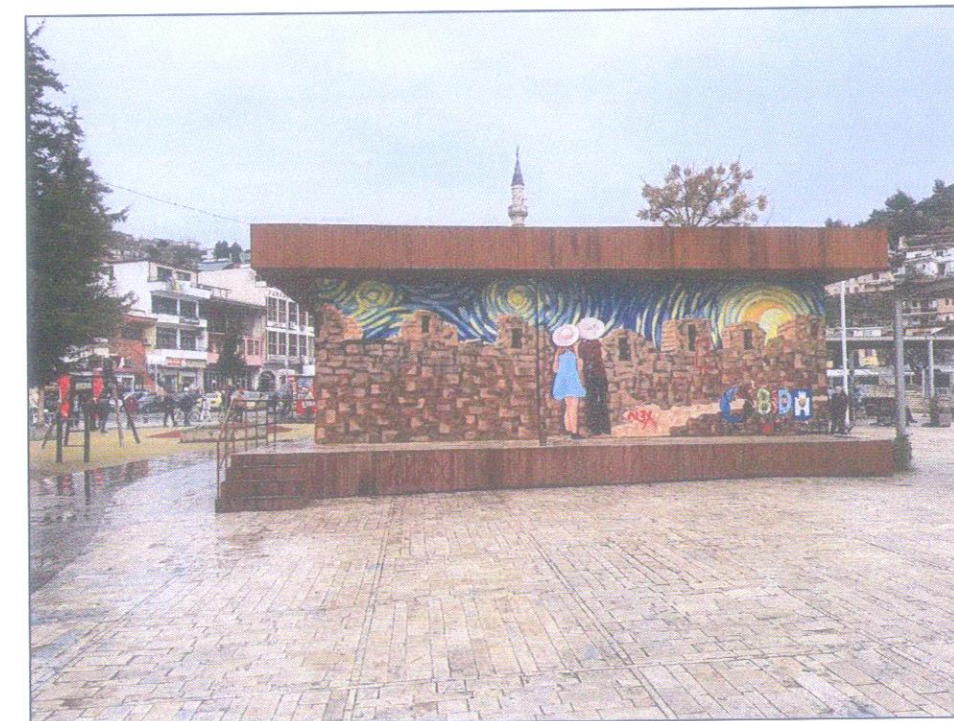

BASHKIA BERAT	PARTISET E PROJEKTT		
	ARKITEKT	LUCJANO BOJAXHIU	<i>[Signature]</i>
ZYRE DHE QENDER TURISTIKE PER TE GJITHE	ARKITEKT	FRENCI CECA	<i>[Signature]</i>
	ARKITEKT	ERGIS SENKA	<i>[Signature]</i>
EMERTIMI I FLETES : PLANI I KATIT PERDHE EKZISTUES	ING.	ROLINDA VELIU	<i>[Signature]</i>
	GUSHT 2021	FLETA NR.1	SHK.1:100


FOTO TE GJENDJES EKZISTUESE




BASHKIA BERAT	PARTIZIET E PROJEKTTIT		
	ARKITEKT	LUCJANO BOJAXHIU	
ZYRE DHE QENDER TURISTIKE PER TE GJITHE	ARKITEKT	FRENCI CECA	
	ARKITEKT	ERGIS SENKA	
EMERTIMI I FLETES : PLANI I KATIT PERDHE EKZISTUES	ING.	ROLINDA VELIU	
	GUSHT 2021	FLETA NR.2	SHK.1:100

FAZA KONCEPTUALE


STRUKTURA EKZISTUESE

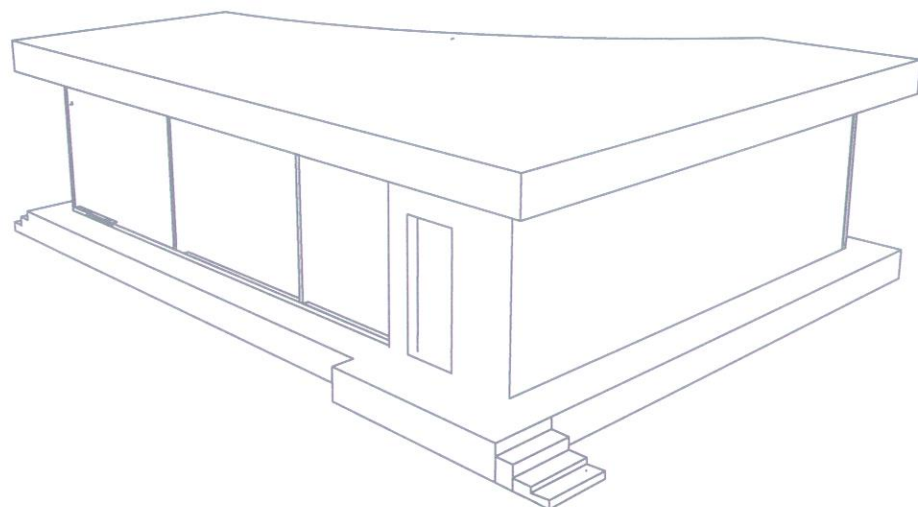

VOLUMI QE I SHTOHET STRUKTURES

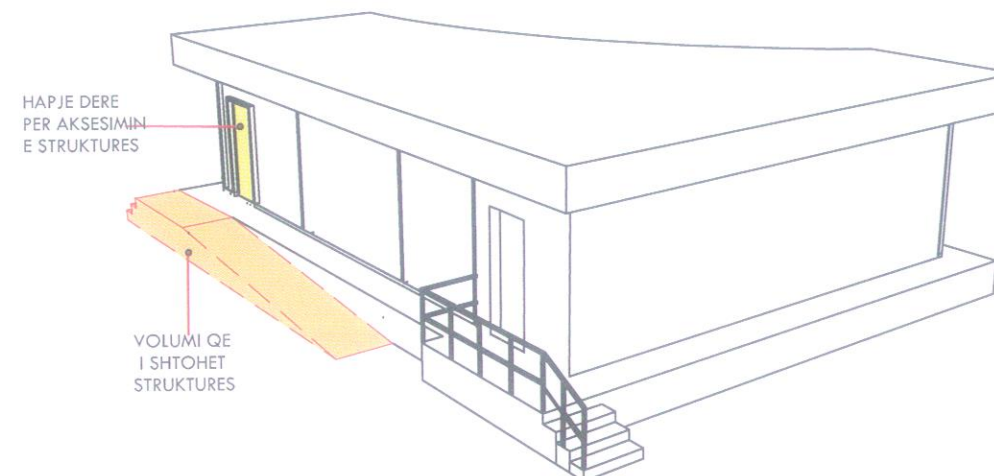


STRUKTURA PAS NDERHYRJES

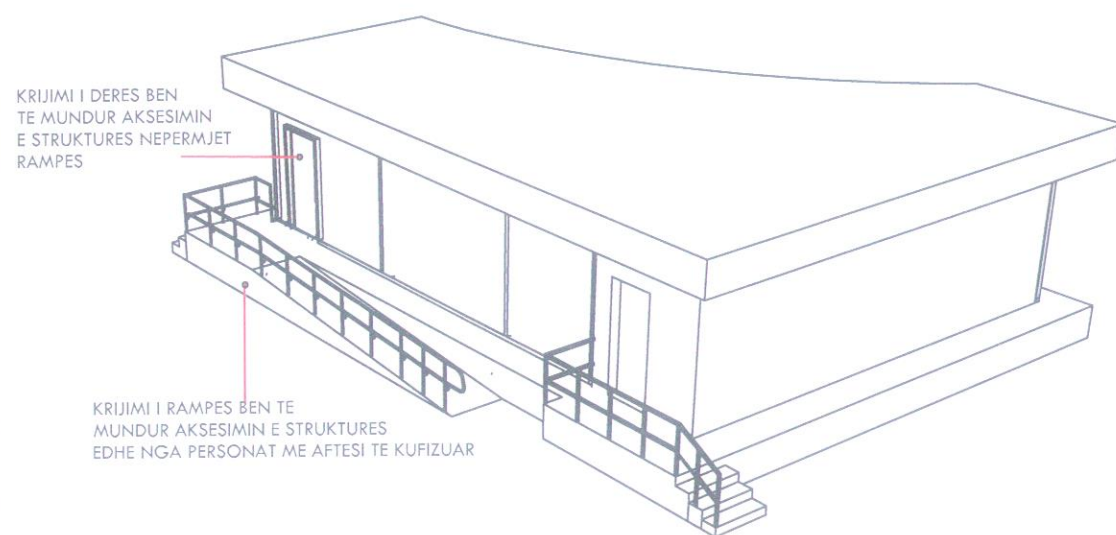


BASHKIA BERAT	PARTIBERIT E PROJEKTT	
	ARKITEKT	LUCJANO BOJAXHIU
ZYRE DHE QENDER TURISTIKE PER TE GJITHE	ARKITEKT	FRENCI CECA
	ARKITEKT	ERGIS SENKA
EMERTIMI I FLETES :FAZA KONCEPTUALE	ING.	ROLINDA VELIU
	GUSHT 2021	FLETA NR.3

PLANI KATI PERDHE EKZISTUES SH 1:100

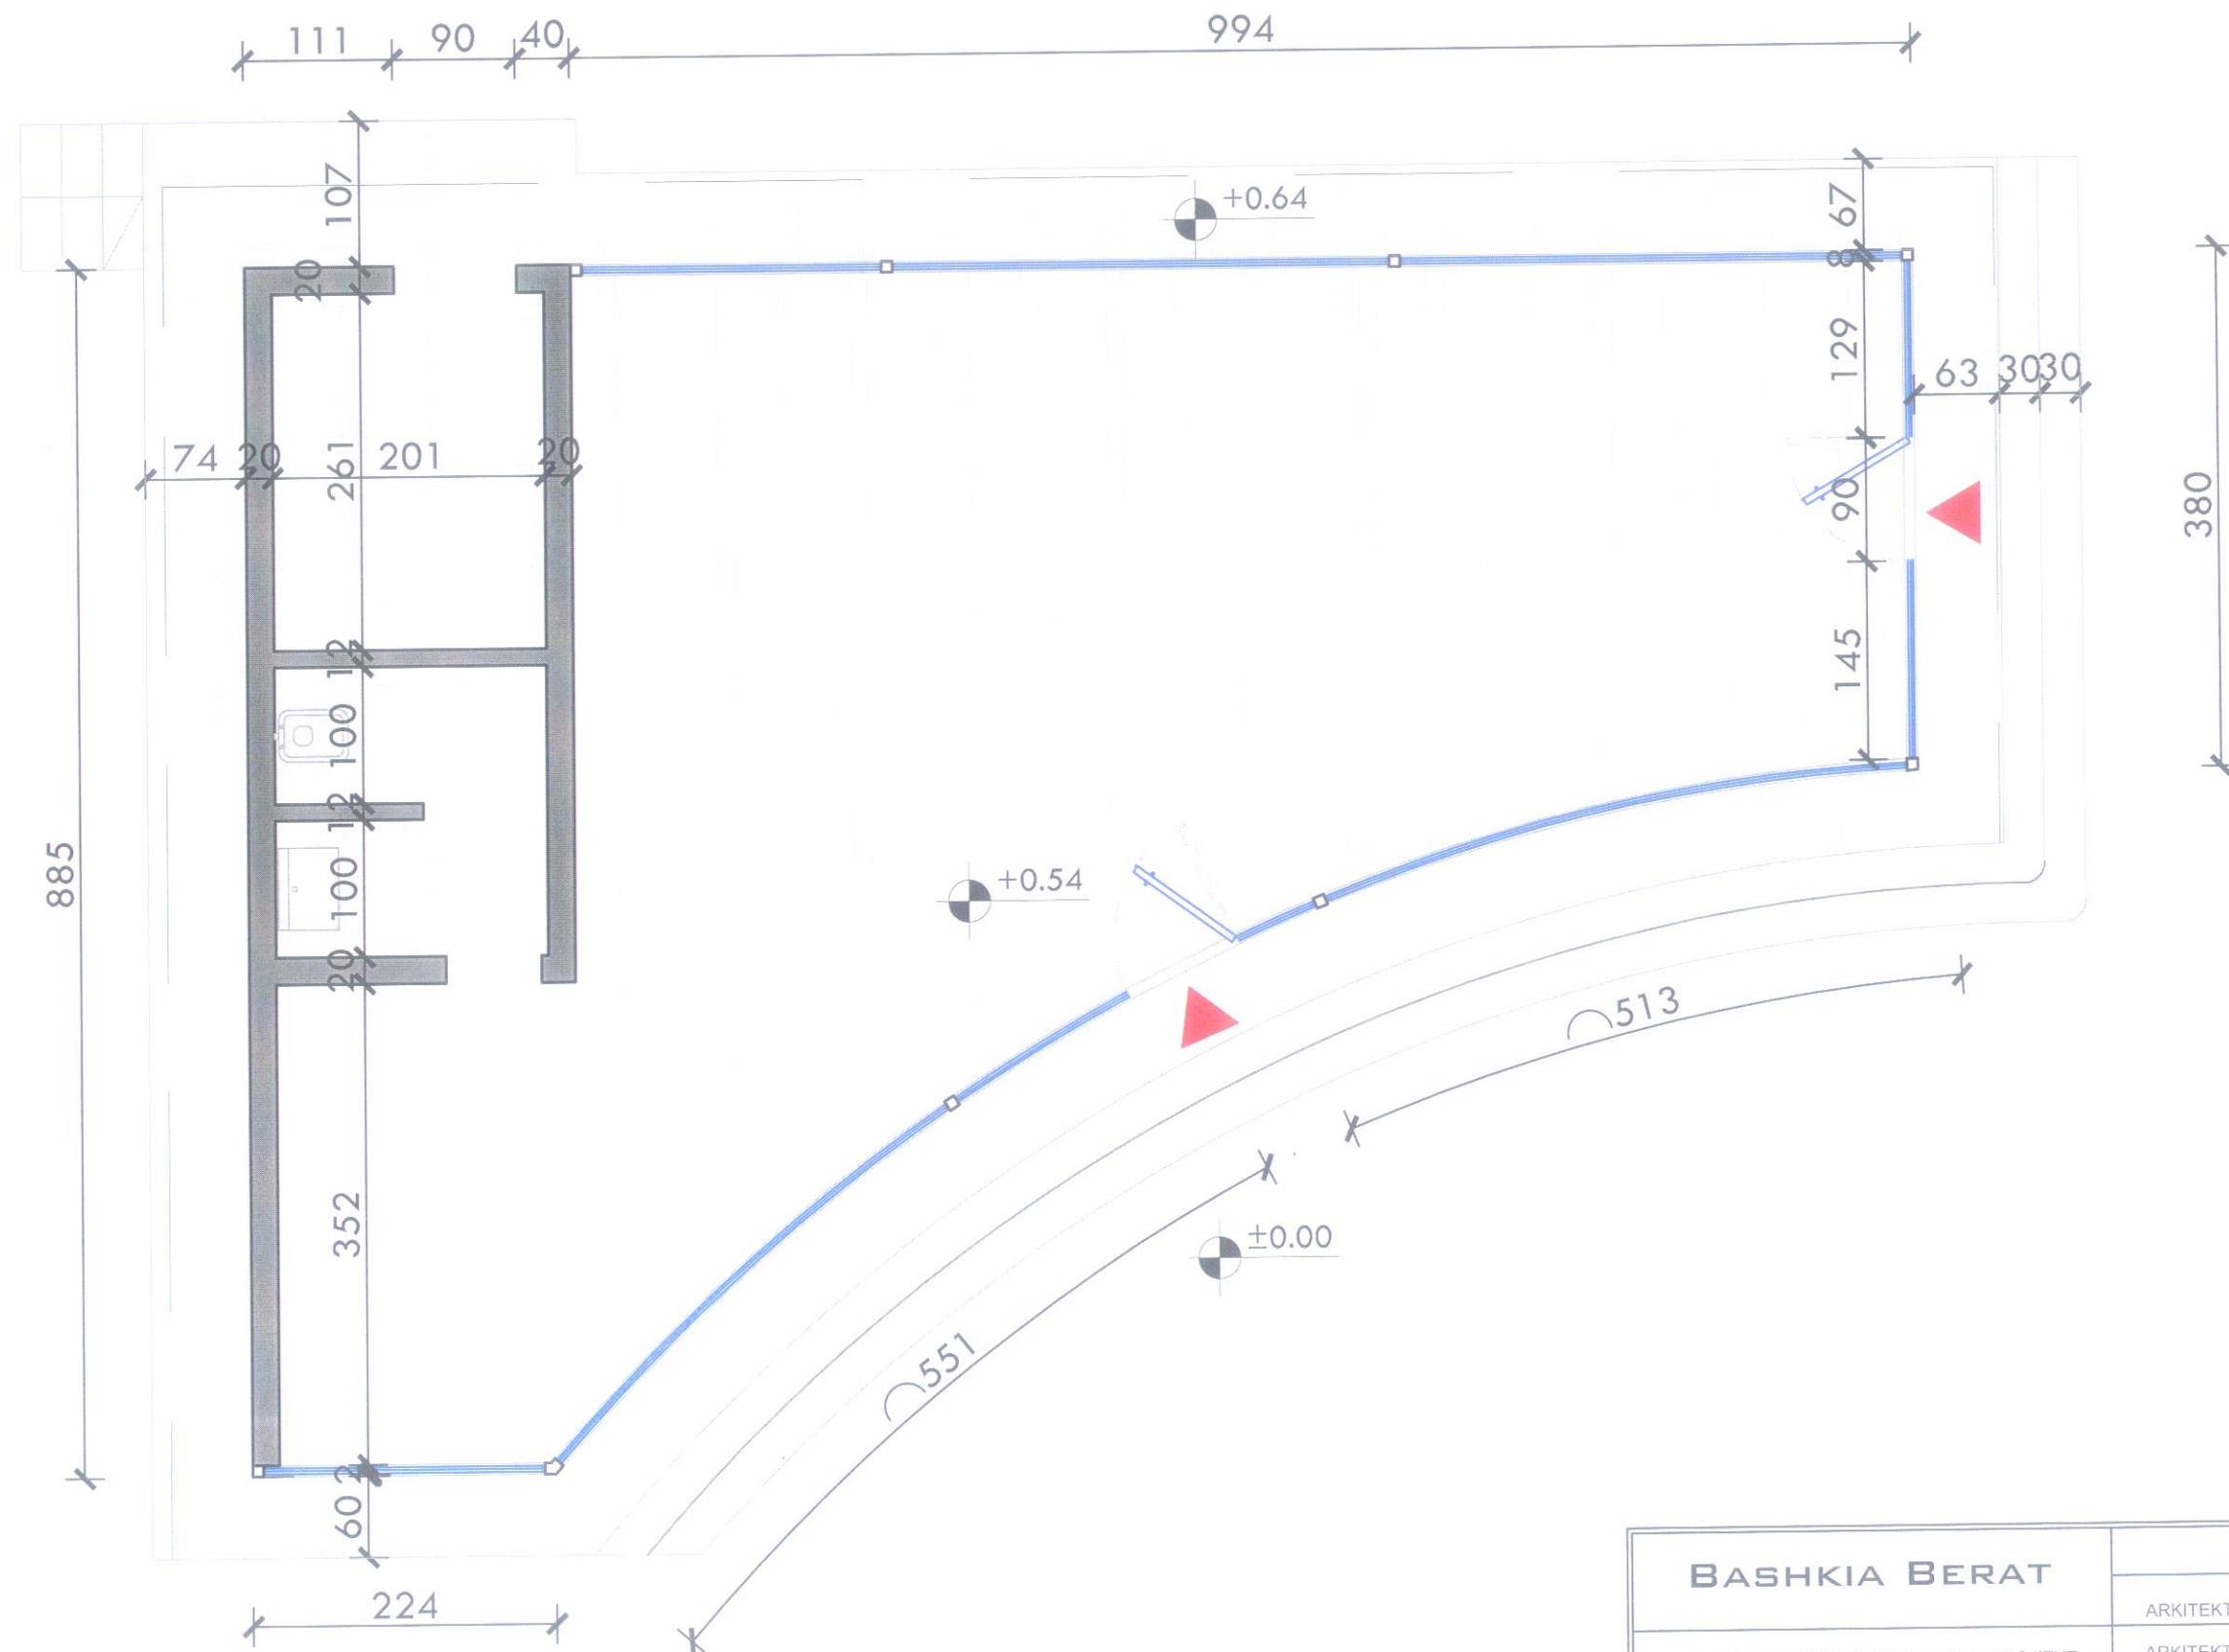


BASHKIA BERAT		HARTUERIT E PROJEKTTIT		
		ARKITEKT	LUCJANO BOJAXHIU	
ZYRE DHE QENDER TURISTIKE PER TE GJITHE	ARKITEKT	FRENCI CECA		
	ARKITEKT	ERGIS SENKA		
EMERTIMI I FLETES : PLANI I KATIT PERDHE EKZISTUES	ING.	ROLINDA VELIU	SHK. 1:100	
	GUSHT 2021	FLETA NR.3		

PLANI KATI PERDHE PROPOZIM TEKNIK SH 1:100

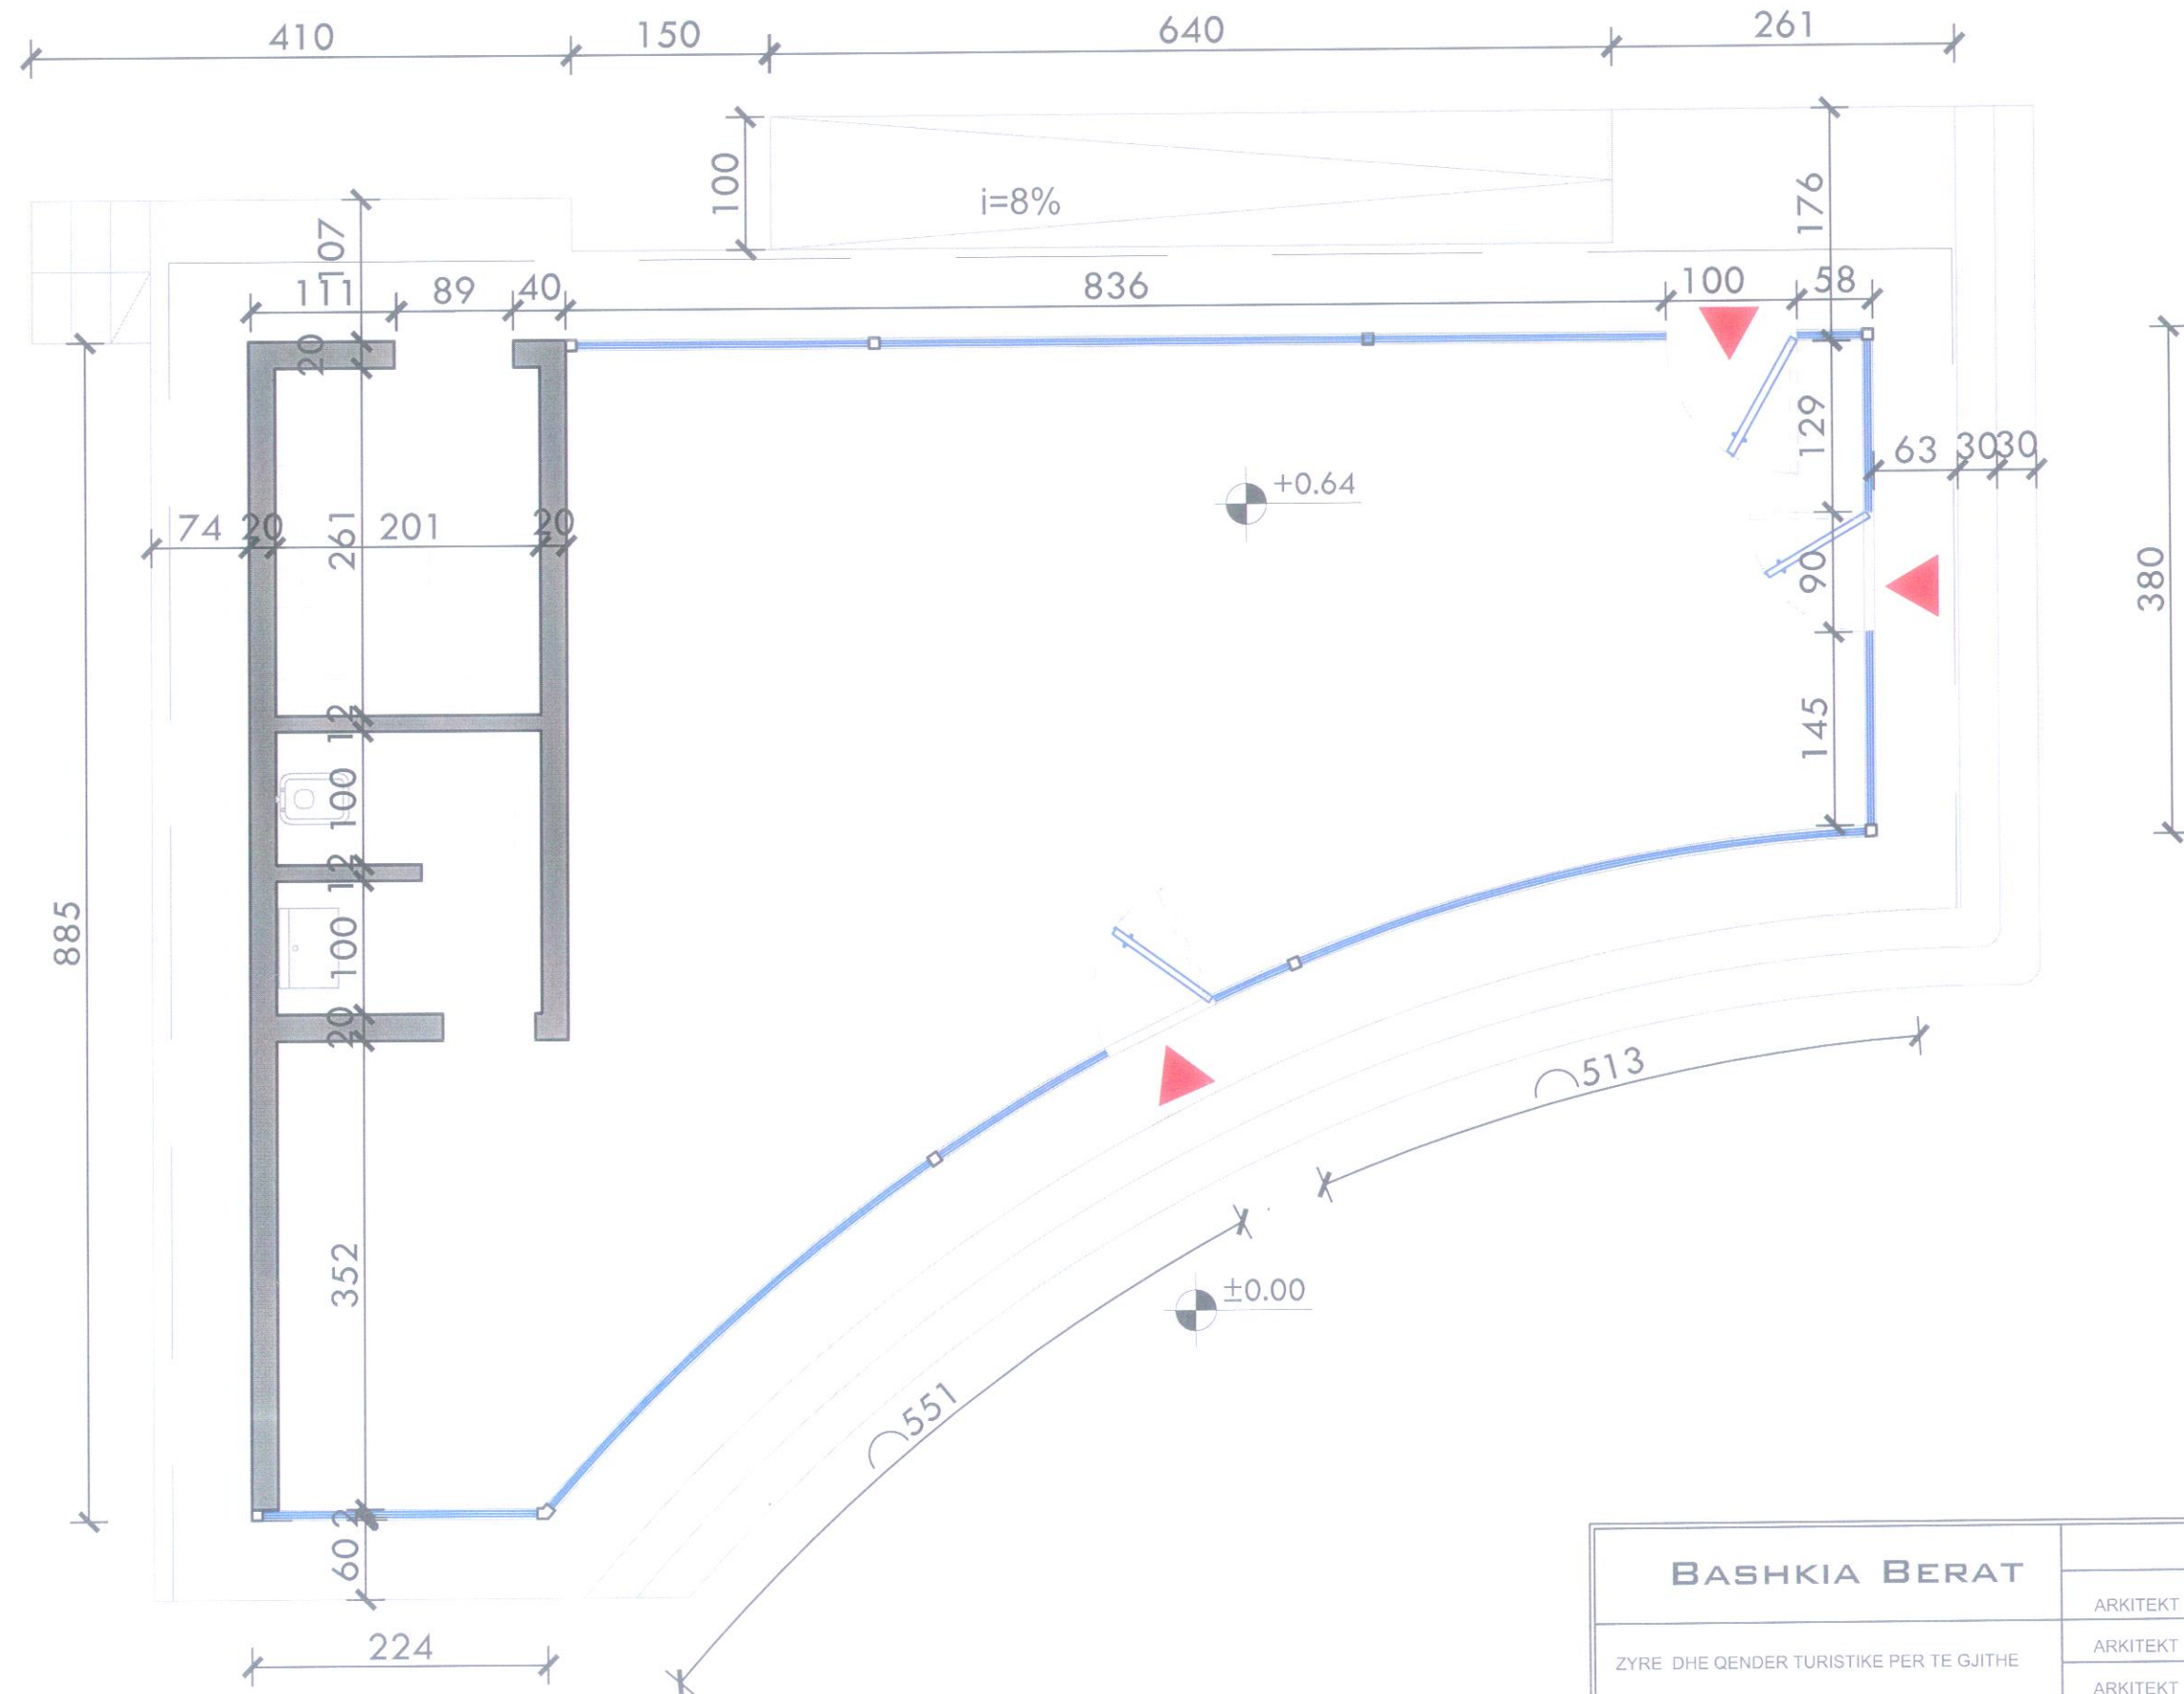


BASHKIA BERAT		MARTJEZIT E PROJEKTT	
		ARKITEKT	LUCJANO BOJAXHIU
ZYRE DHE QENDER TURISTIKE PER TE GJITHE		ARKITEKT	FRENCI CECA
		ARKITEKT	ERGIS SENKA
EMERTIMI I FLETES : PLANI I KATIT PERDHE PROPOZIM TEKNIK		ING.	ROLINDA VELIU
		GUSHT 2021	FLETA NR.5
		SHK.1:100	

PLANI KATI PERDHE PROPOZIM ME MOBILIM SH 1:100

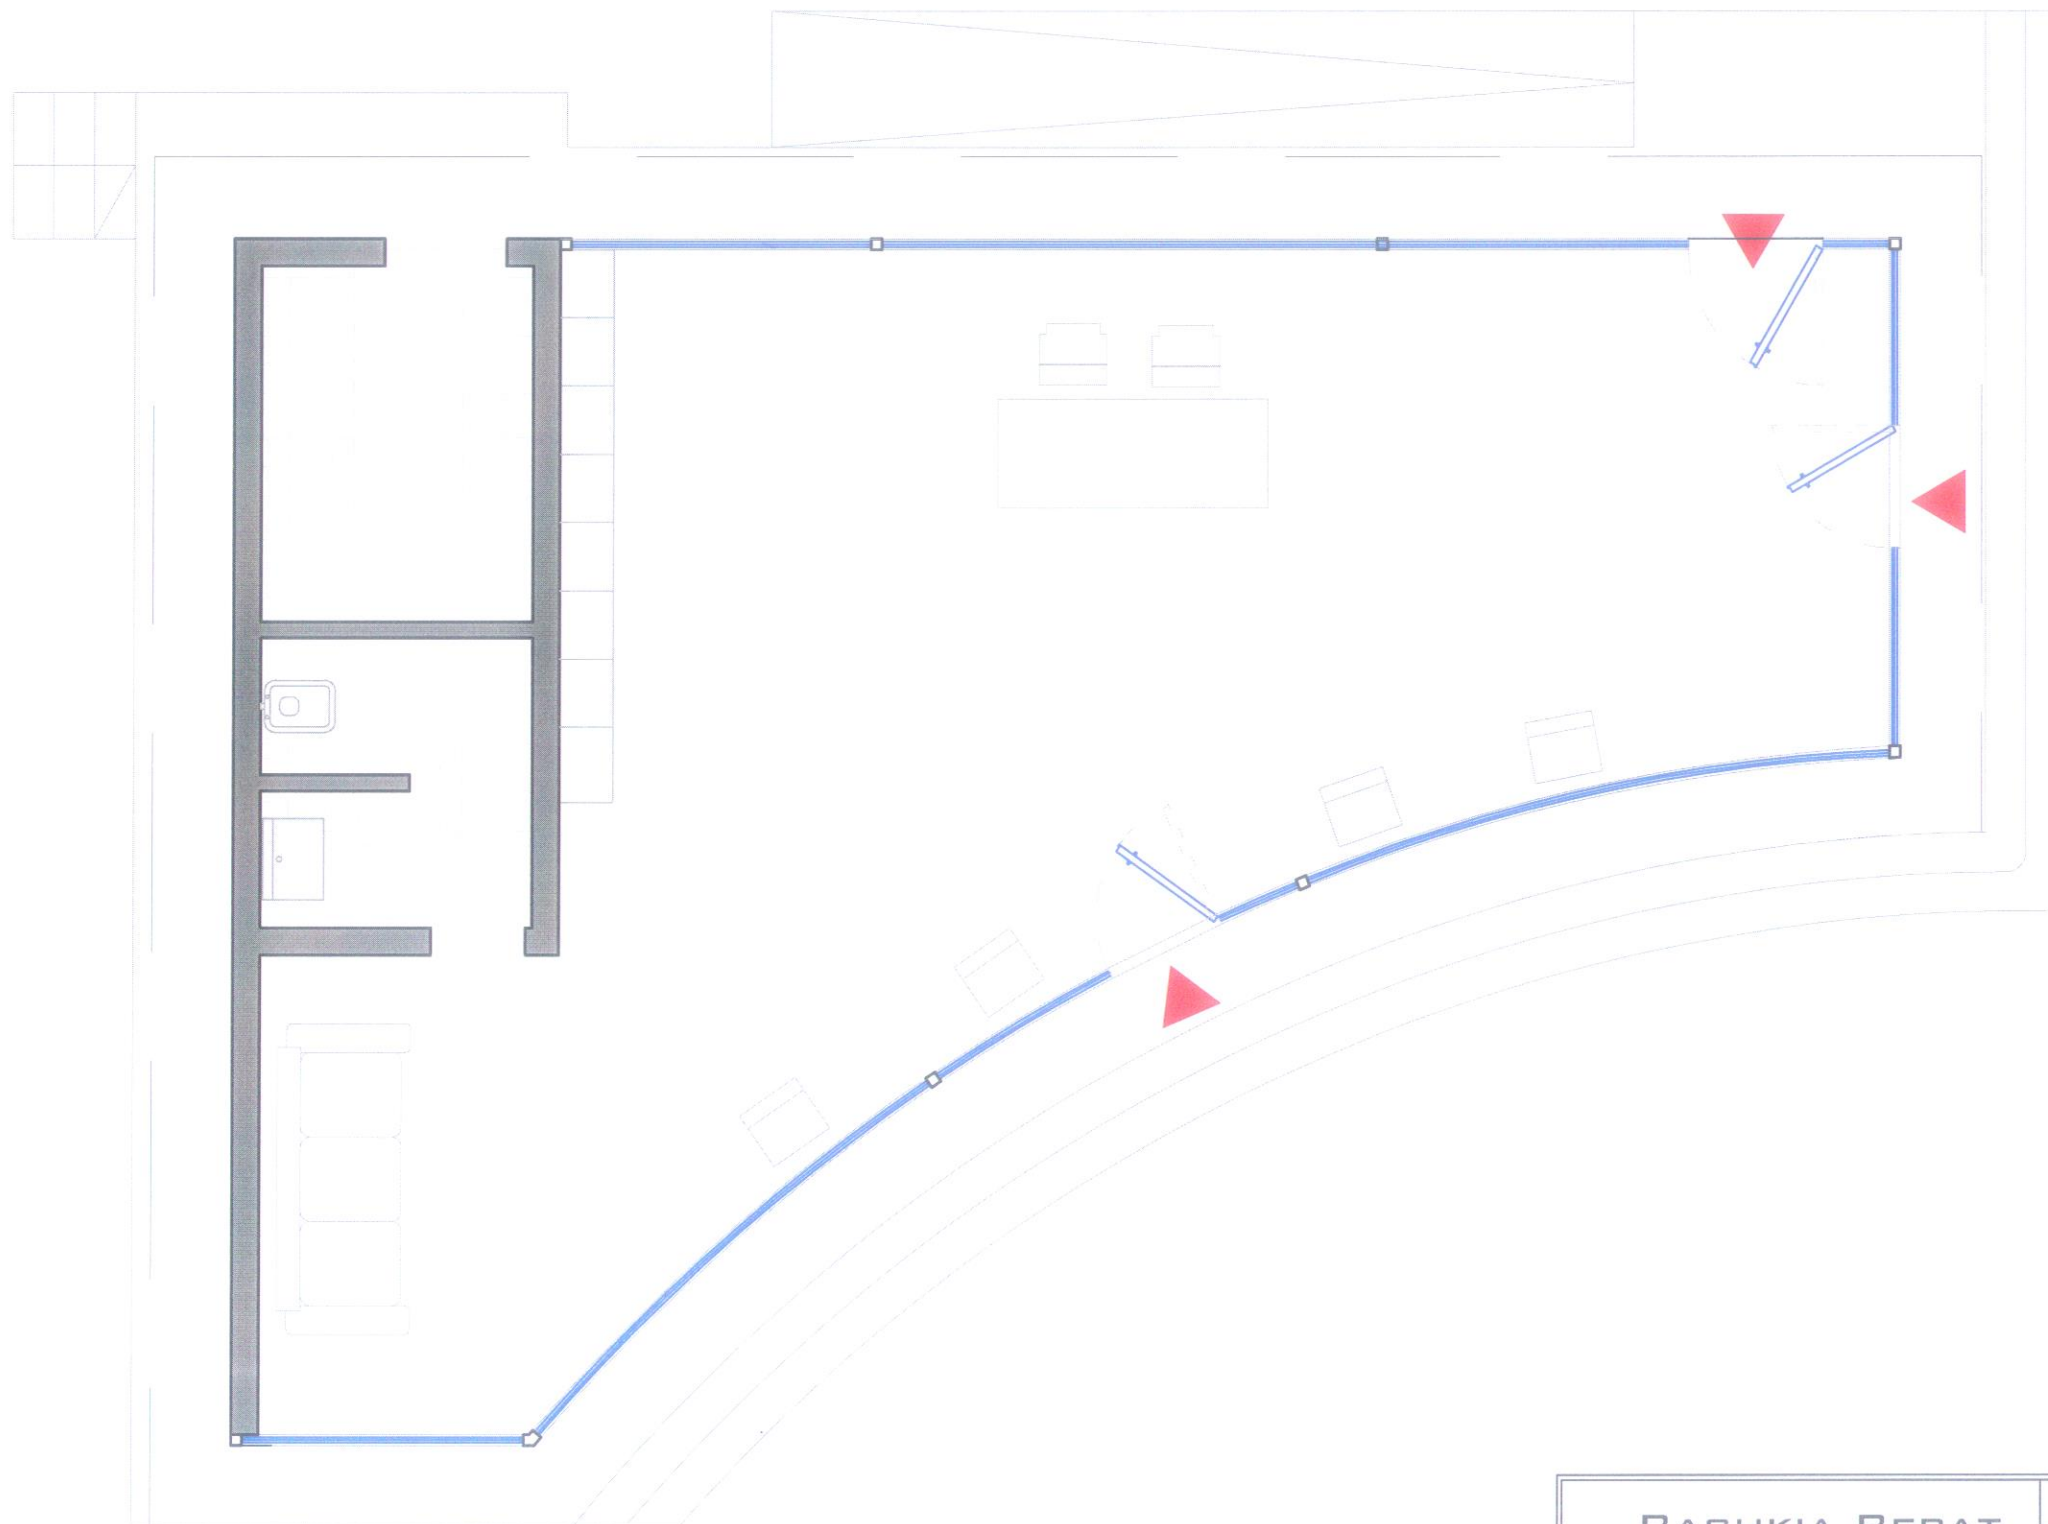


BASHKIA BERAT		KARTUESIT E PROJEKTT	
		ARKITEKT	LUCJANO BOJAXHIU
ZYRE DHE QENDER TURISTIKE PER TE GJITHE	ARKITEKT	FRENCI CECA	
	ARKITEKT	ERGIS SENKA	
EMERTIMI I FLETES : PLANI I KATIT PERDHE PROPOZIM ME MOBILIM	ING.	ROLINDA VELIU	
	GUSHT 2021	FLETA NR.6	SHK.1:100

FASADA PERENDIMORE SH 1:100

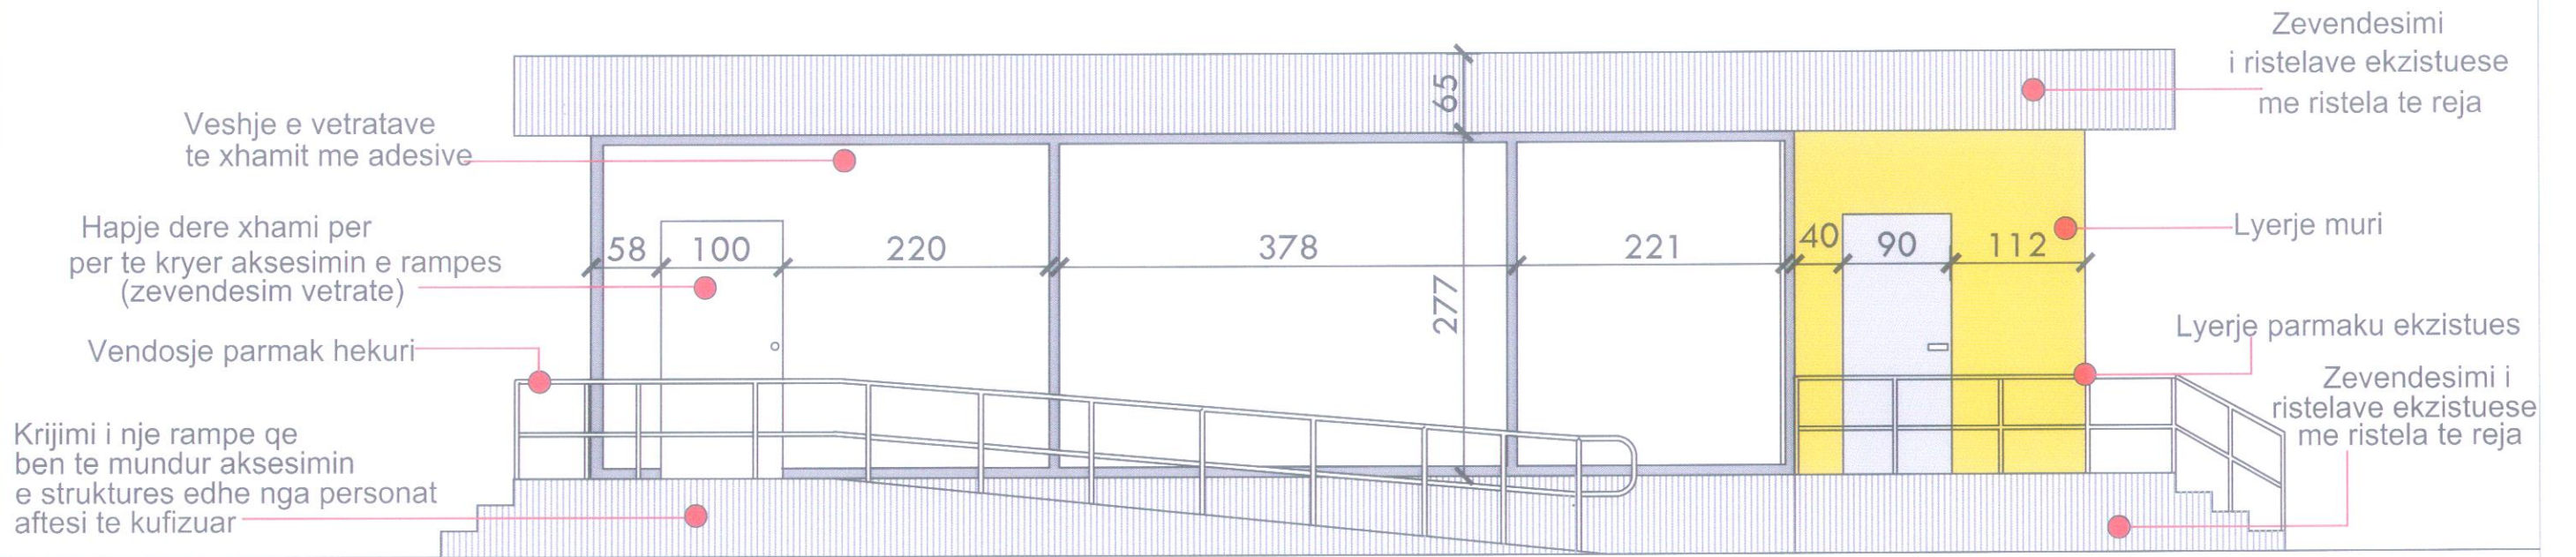


BASHKIA BERAT	KARTUESIT E PROJEKTT	
	ARKITEKT	LUCJANO BOJAXHIU
ZYRE DHE QENDER TURISTIKE PER TE GJITHE	ARKITEKT	FRENCI CECA
	ARKITEKT	ERGIS SENKA
EMERTIMI I FLETES : FASADA PERENDIMORE	ING.	ROLINDA VELIU
	GUSHT 2021	FLETA NR.7
		SHK.1:100

FASADA LINDORE SH 1:100

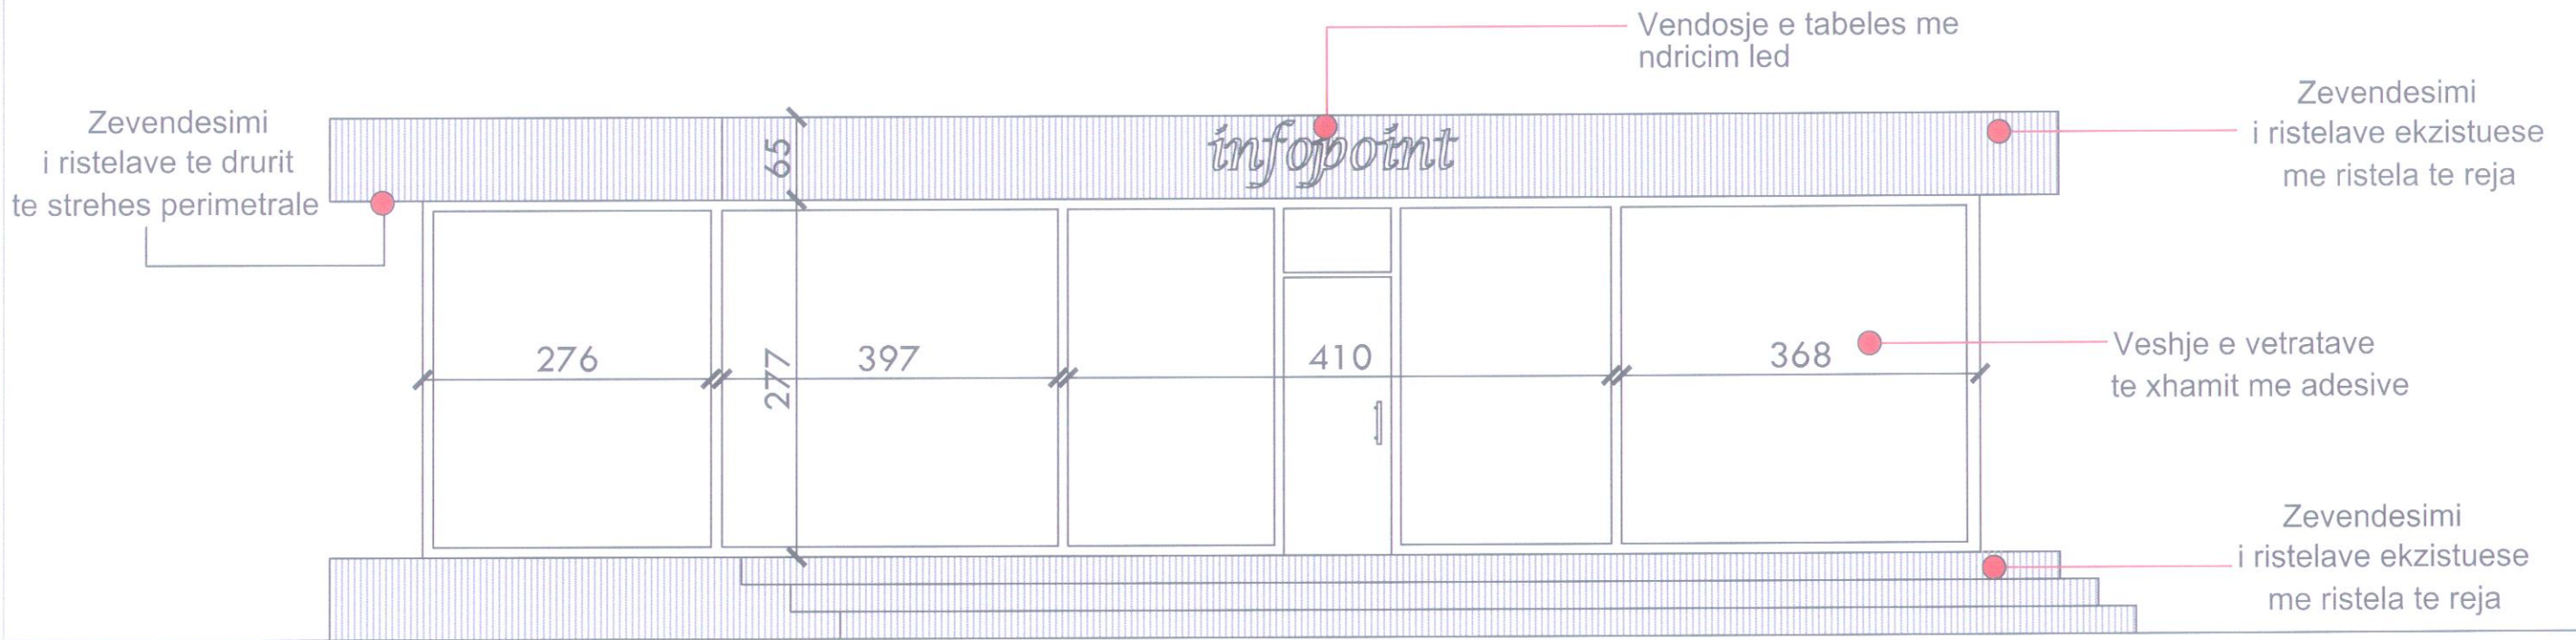


BASHKIA BERAT	HARTUESIT E PROJEKTIT		
	ARKITEKT	LUCJANO BOJAXHIU	
ZYRE DHE QENDER TURISTIKE PER TE GJITHE	ARKITEKT	FRENCI CECA	
	ARKITEKT	ERGIS SENKA	
EMERTIMI I FLETES : FASADA LINDORE	ING.	ROLINDA VELIU	
	GUSHT 2021	FLETA NR.8	SHK.1:100

FASADA VERIORE SH 1:100

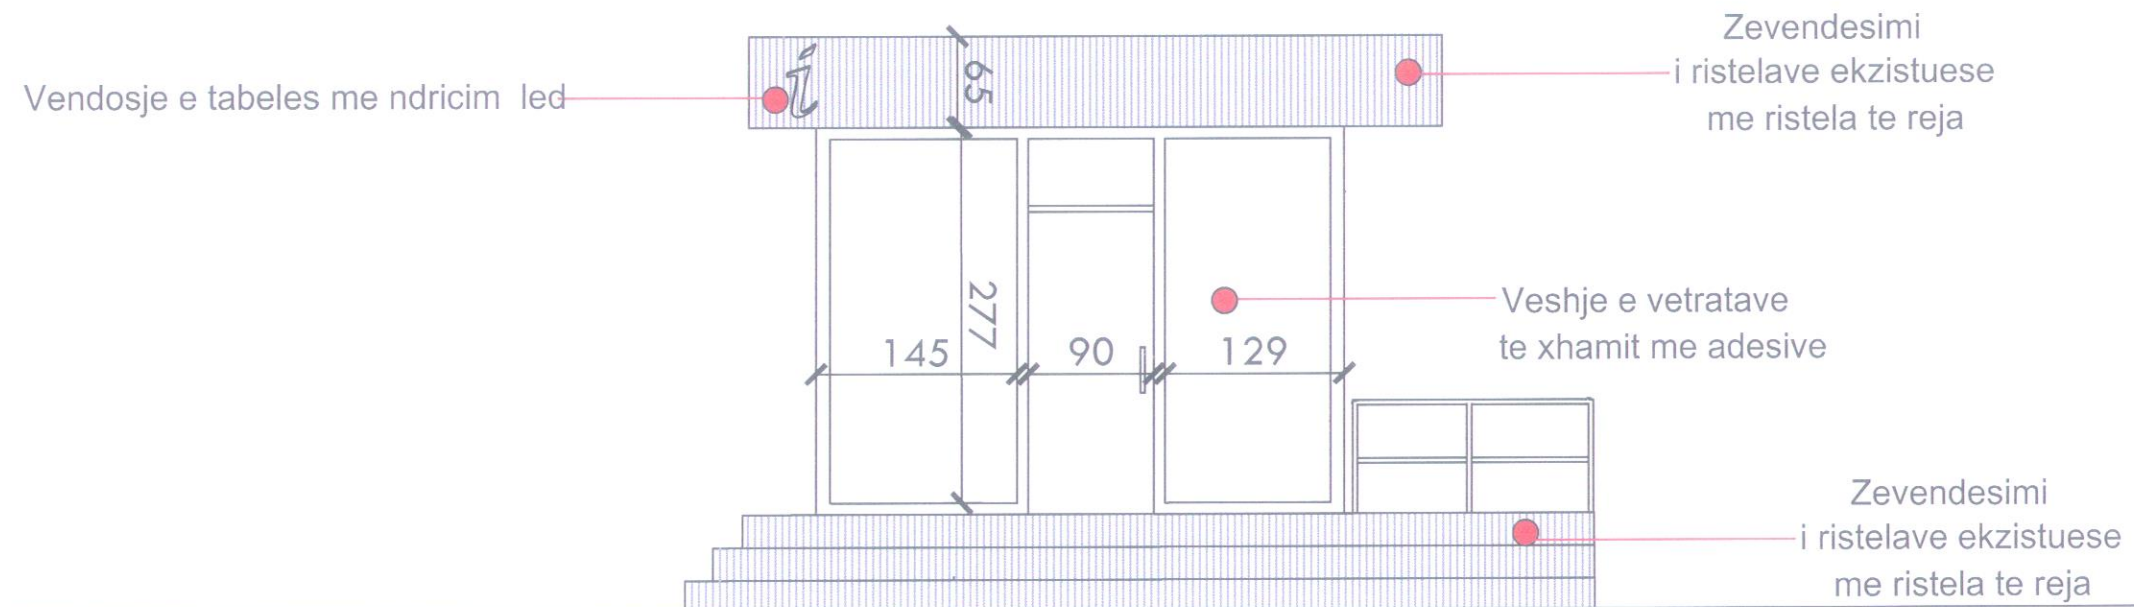


BASHKIA BERAT	MANTUERTI E PROJEKTI		
	ARKITEKT	LUCJANO BOJAXHIU	<i>[Signature]</i>
ZYRE DHE QENDER TURISTIKE PER TE GJITHE	ARKITEKT	FRENCI CECA	<i>[Signature]</i>
	ARKITEKT	ERGIS SENKA	<i>[Signature]</i>
EMERTIMI I FLETES : FASADA VERIORE	ING.	ROLINDA VELIU	<i>[Signature]</i>
	GUSHT 2021	FLETA NR.9	SHK. 1:100

FASADA JUGORE SH 1:100

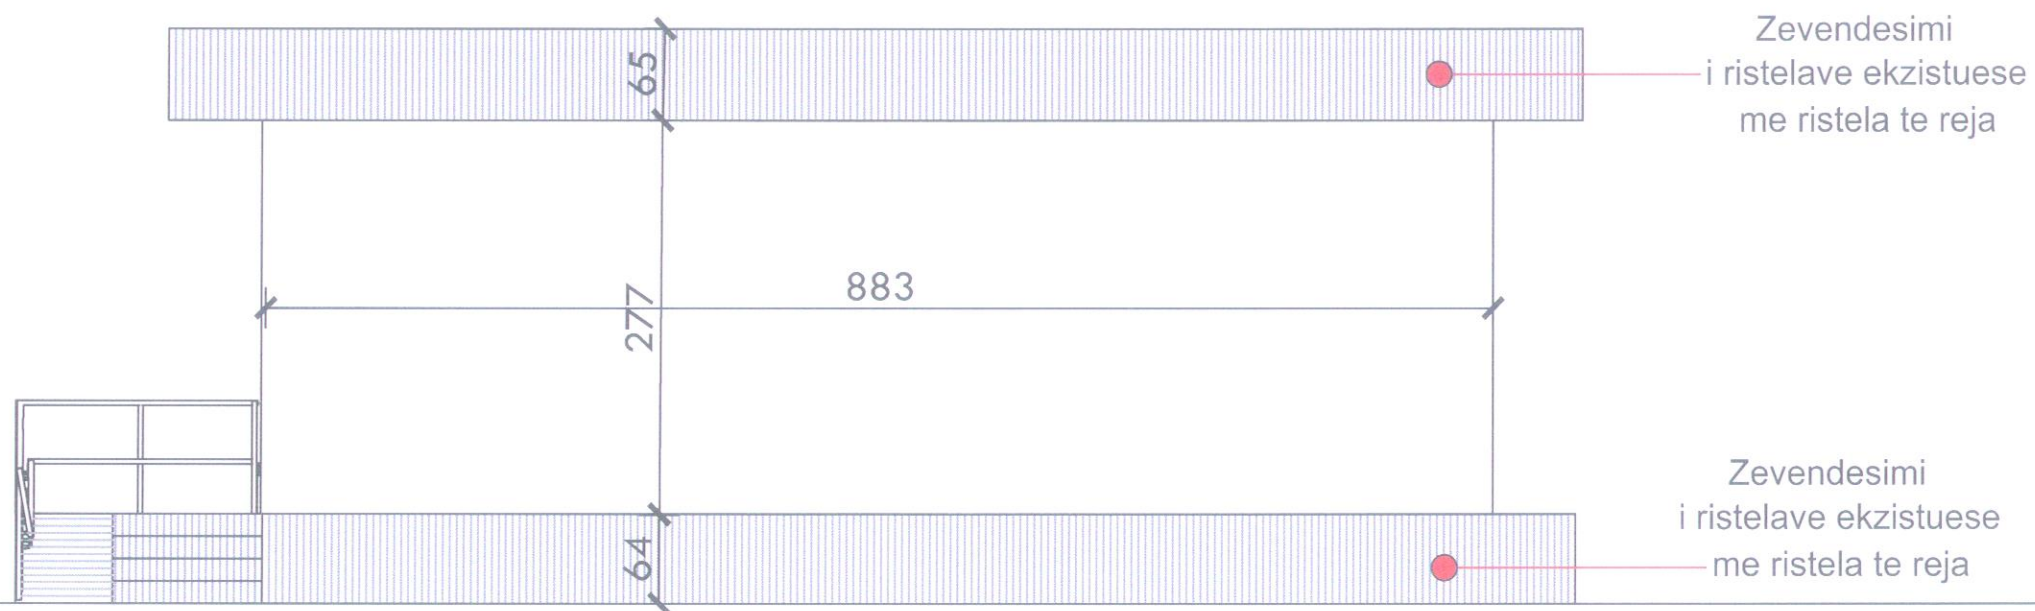

BASHKIA BERAT	SHARTUESIT E PROJEKTTIT	
	ARKITEKT	LUCJANO BOJAXHIU
ZYRE DHE QENDER TURISTIKE PER TE GJITHE	ARKITEKT	FRENCI CECA
	ARKITEKT	ERGIS SENKA
EMERTIMI I FLETES :FASADA JUGORE	ING.	ROLINDA VELIU
	NENTOR 2020	FLETA NR.10
		SHK.1:100

PLANI KATI PERDHE PROPOZIM SH 1:100

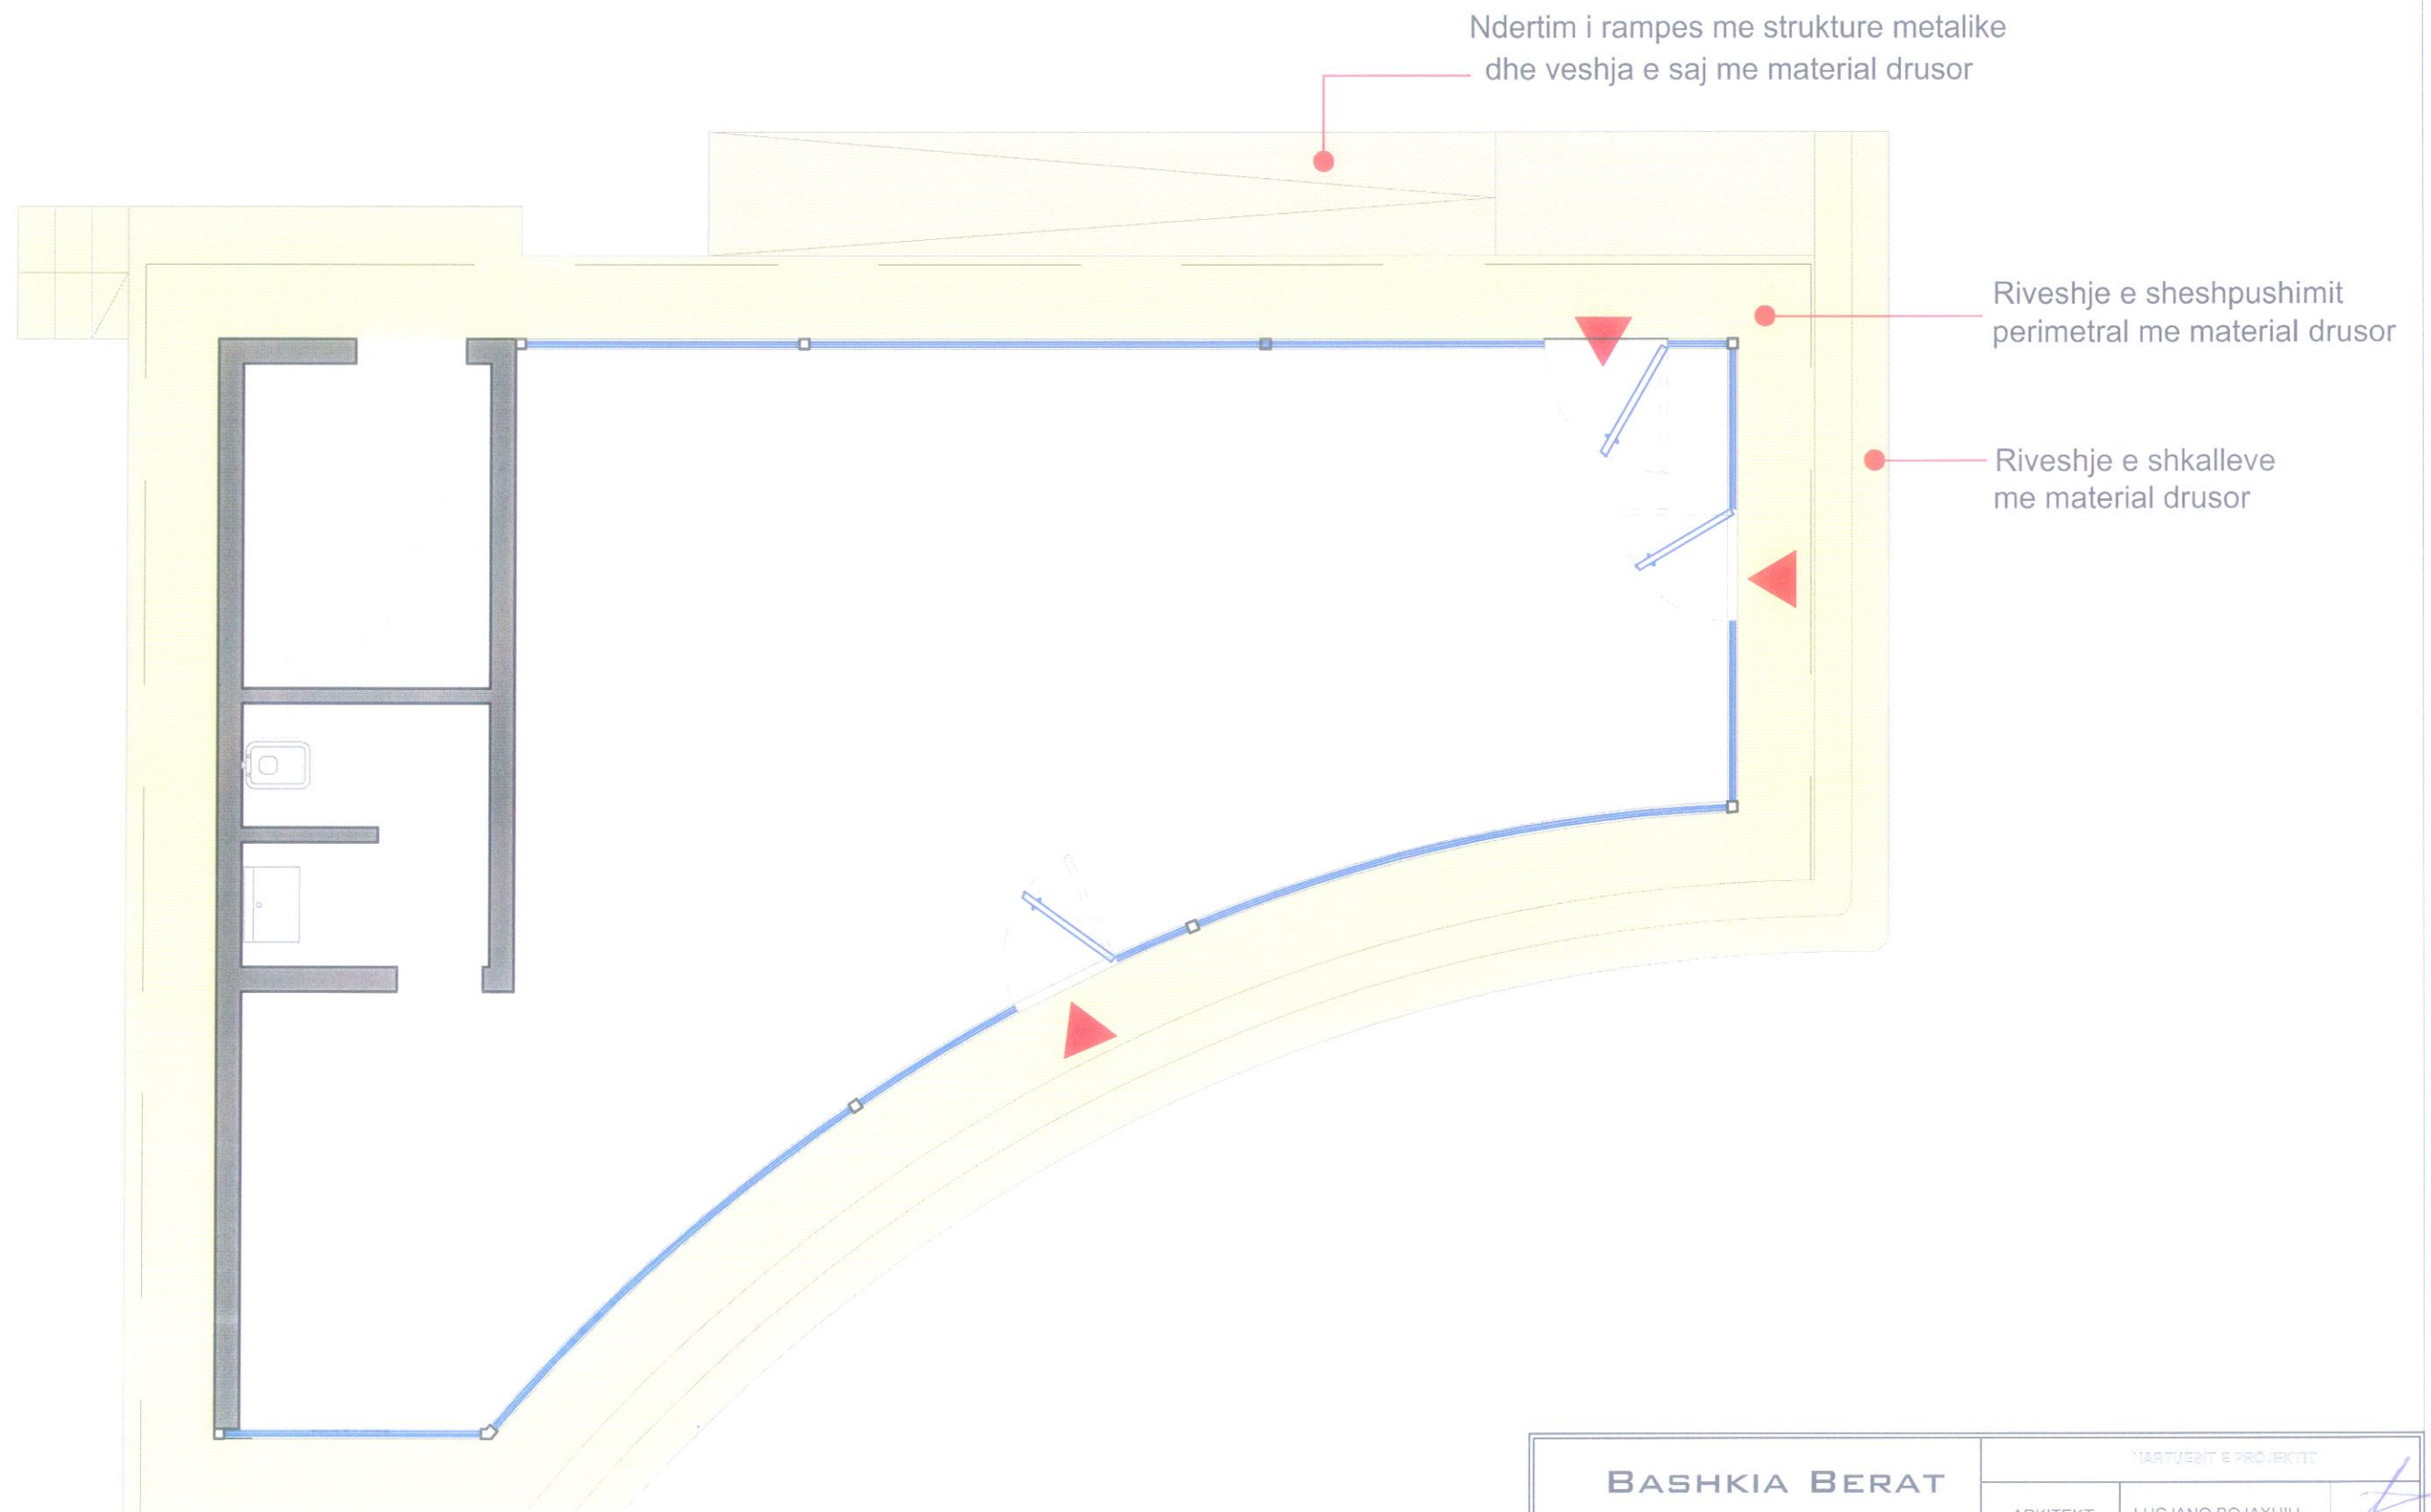

BASHKIA BERAT	MARTËSIT E PROJEKTT		
	ARKITEKT	LUCJANO BOJAXHIU	
ZYRE DHE QENDER TURISTIKE PER TE GJITHE	ARKITEKT	FRENCI CECA	
	ARKITEKT	ERGIS SENKA	
EMERTIMI I FLETES : PLANI I KATIT PERDHE PROPOZIM	ING.	ROLINDA VELIU	
	GUSHT 2021	FLETA NR.11	SHK.1:100

RENDERA



BASHKIA BERAT		KARTICORIT E PROJEKTT	
		ARKITEKT	LUCJANO BOJAXHIU
ZYRE DHE QENDER TURISTIKE PER TE GJITHE	ARKITEKT	FRENCI CECA	
	ARKITEKT	ERGIS SENKA	
EMERTIMI I FLETES : RENDERA	ING.	ROLINDA VELIU	
GUSHT 2021	FLETA NR.12	SHK. 1:100	

RENDERA



BASHKIA BERAT		PARTICIPANTËT E PROJEKTYT	
		ARKITEKT	LUCJANO BOJAXHIU
ZYRE DHE QENDER TURISTIKE PER TE GJITHE	ARKITEKT	FRENCI CECA	
	ARKITEKT	ERGIS SENKA	
EMERTIMI I FLETES : RENDERA	ING.	ROLINDA VELIU	
	GUSHT 2021	FLETA NR.12	SHK.1:100