



REPUBLIKA E SHQIPËRISË
BASHKIA BERAT
KRYETARI

Berat më ____/07/2026

RELACION

**MBI PËRDORIMIN E FONDEVE TË KURSYERA NGA GRANTI I BAZUAR
NË PERFORMANCË PËR FINANCIMIN E PROJEKTIT “MOBILIM I
PARKUT NË LAGJEN “ÇLIRIM” RAJONI NR. 1, BERAT”**

Të nderuar këshilltarë,

Mbështetur në Ligjin nr. 139/2015 “Për vetëqeverisjen vendore”, Ligjin nr. 9936/2008 “Për menaxhimin e sistemit buxhetor në Republikën e Shqipërisë”, të ndryshuar, Udhëzimin e Ministrit të Financave nr. 9, datë 20.03.2018 “Për procedurat standarde të zbatimit të buxhetit”, Udhëzimin plotësues nr. 2, datë 14.01.2026 të Ministrit të Financave “Për zbatimin e buxhetit të vitit 2026”, Udhëzimin e Përbashkët të Ministrit të Financave dhe Ministrit të Pushtetit Vendor nr. 1031/5, datë 11.07.2025 dhe nr. 10725, datë 11.07.2025 “Për kriteret, procedurat dhe treguesit për shpërndarjen e fondit të Grantit të Bazuar në Performancë për bashkitë për vitin 2025”, njoftimin e Agjencisë për Mbështetjen e Vetëqeverisjes Vendore nr. 764 prot., datë 19.12.2025, për shpalljen fituese të Bashkisë Berat, shkresën e Ministrisë së Financave nr. 18133/1 prot., datë 24.12.2025, “Mbi detajimin e fondit të Grantit të Bazuar në Performancë për bashkitë për vitin 2025”, të regjistruar në Bashkinë Berat me nr. 7446 prot., datë 30.12.2025, si dhe Vendimin e Këshillit Bashkiak nr. 22, datë 27.02.2026 “Mbi përdorimin e fondeve të Grantit të Bazuar në Performancë për financimin e projektit “Mobilim i Parkut tek Biblioteka”, **paraqesim për miratim propozimin për përdorimin e fondeve të kursyera nga procedura e prokurimit të këtij projekti.**

Granti i Bazuar në Performancë është një instrument financimi shtesë për njësitë e vetëqeverisjes vendore, i cili akordohet mbi bazën e rezultateve të arritura në performancën institucionale, financiare dhe administrative të bashkive. Qëllimi i këtij mekanizmi është të nxisë përmirësimin e qeverisjes vendore, forcimin e kapaciteteve administrative dhe rritjen e cilësisë së shërbimeve publike për qytetarët.

Ky grant financohet në kuadër të bashkëpunimit ndërmjet Qeverisë Shqiptare, Agjencisë Zvicerane për Zhvillim dhe Bashkëpunim (SDC) dhe Agjencisë Suedeze për Bashkëpunim Ndërkombëtar për Zhvillim (SIDA).

Si rezultat i performancës së mirë financiare dhe administrative, Bashkia Berat është shpallur përfituese e Grantit të Bazuar në Performancë në vlerën totale 6,029,908.78 lekë, të ndarë si më poshtë:

- 2,696,629.21 lekë – financim nga burime të brendshme, të akorduara në fund të vitit 2025 dhe të trashëguara në buxhetin e vitit 2026;
- 3,333,279.57 lekë – financim nga burime të huaja, që disbursohet pas përcjelljes së vendimit të Këshillit Bashkiak në Ministrinë e Financave.



REPUBLIKA E SHQIPËRISË
BASHKIA BERAT
KRYETARI

Në zbatim të Vendimit të Këshillit Bashkiak nr. 22, datë 27.02.2026, fondi u përdor për financimin e projektit “Mobilim i Parkut tek Biblioteka”. Pas përfundimit të procedurës së prokurimit publik rezultoi një kursim fondesh në shumën 1,782,263 lekë, me burim nga komponenti i financimit të brendshëm të Grantit të Bazuar në Performancë.

Në përputhje me Udhëzimin e Përbashkët të Ministrit të Financave dhe Ministrit të Pushtetit Vendor nr. 1031/5 dhe nr. 10725, datë 11.07.2025 “Për kriteret, procedurat, treguesit për shpërndarjen e fondit të Grantit të Bazuar në Performancë për bashkitë për vitin 2025” fondet e Grantit të Bazuar në Performancë përdoren për financimin e projekteve/investimeve të miratuara nga Këshilli Bashkiak dhe të raportuara në Ministrinë e Financave. Për rrjedhojë, fondet e kursyera nga procedura e prokurimit të projektit të miratuar mund të ripërdoren për financimin e një investimi tjetër publik, brenda të njëjtit grant dhe të njëjtit vit buxhetor, me kusht që përdorimi i tyre të miratohet me vendim të Këshillit Bashkiak dhe t’i përcillet Ministrisë së Financave për ndjekjen e procedurave të mëtejshme të disbursimit dhe monitorimit të grantit.

Pas analizimit të nevojave prioritare për investime në hapësirat publike, propozohet që këto fonde të përdoren për financimin e projektit “Mobilim i Parkut në lagjen “Çlirim”, Rajoni nr. 1”, Berat”.

Parku në lagjen “Çlirim” përfaqëson një hapësirë publike të rëndësishme për komunitetin, e cila frekuentohet nga familjet, fëmijët, të rinjtë dhe të moshuarit. Aktualisht ai paraqet nevojë për rehabilitim të sipërfaqeve të gjelbërta dhe plotësim me elementë të mobilimit urban, me qëllim përmirësimin e funksionalitetit, estetikës dhe kushteve të përdorimit të kësaj hapësire publike.

Në funksion të fondeve të disponueshme, projekti parashikon realizimin e ndërhyrjeve të mëposhtme:

- vendosjen e stolave urbanë;
- vendosjen e koshave të vegjël për mbeturina;
- rehabilitimin dhe sistemimin e sipërfaqeve të gjelbërta.

Realizimi i këtij investimi do të kontribuojë në përmirësimin e cilësisë së mjedisit urban, rritjen e komoditetit për qytetarët dhe përdorimin sa më efektiv të fondeve të kursyera nga Granti i Bazuar në Performancë, duke i rikthyer përfitimet e performancës së mirë institucionale në investime konkrete në shërbim të komunitetit.

Për sa më sipër, propozojmë që Këshilli Bashkiak të miratojë përdorimin e fondeve të kursyera në shumën 1,782,263 (një milion e shtatëqind e tetëdhjetë e dy mijë e dyqind e gjashtëdhjetë e tre) lekë, për financimin e projektit “Mobilim i Parkut në lagjen “Çlirim”, Rajoni nr. 1, Berat”, duke mundësuar realizimin e këtij investimi në interes të komunitetit dhe përmbushjen e plotë të objektivave të Grantit të Bazuar në Performancë.



REPUBLIKA E SHQIPËRISË
BASHKIA BERAT
KRYETARI

Ju faleminderit ,

Ervin CECA
Kryetar i Bashkisë

Arisa TOSKA
Sekretar i Përgjithshëm (Koordinator
GMS)

Etleva DHIMA
N/Kryetar i Bashkisë

Rovena SHEHU Drejtor i Financës dhe Buxhetit (Sekretar i GMS)

Petro SINJARI Drejtor i Drejtorisë Juridike



REPUBLIKA E SHQIPËRISË
BASHKIA BERAT
GRUPI I MENAXHIMIT STRATEGJIK

Berat më ____/07/2026

RELACION

**MBI MIRATIMIN E TAVANEVE PËRFUNDIMTARE TË PROGRAMIT BUXHETOR
AFATMESËM 2027-2029**

Të nderuar këshilltarë!

Në mbështetje të Ligjit nr. 139/2015 "Për vetëqeverisjen vendore", të ndryshuar, Ligjit nr. 9936, datë 26.06.2008 "Për menaxhimin e sistemit buxhetor në Republikën e Shqipërisë", të ndryshuar, Ligjit nr. 68/2017 "Për financat e vetëqeverisjes vendore", të ndryshuar, Udhëzimit të Ministrit të Financave nr. 23, datë 30.07.2018 "Për procedurat standarde të përgatitjes së Programit Buxhetor Afatmesëm të njësisë të vetëqeverisjes vendore", të ndryshuar, Udhëzimit të Ministrit të Financave nr. 7, datë 27.02.2026 "Për përgatitjen e Programit Buxhetor Afatmesëm Vendor 2027–2029", Udhëzimit Plotësues nr. 17, datë 10.07.2026 "Për përgatitjen e Programit Buxhetor Afatmesëm Vendor 2027–2029", si dhe Vendimit të Këshillit Bashkiak nr. 29 datë 30.03.2026 "Mbi miratimin e tavanëve përgatitore të Programit Buxhetor Afatmesëm 2027–2029", paraqesim për shqyrtim dhe miratim tavanet përfundimtare të Programit Buxhetor Afatmesëm 2027–2029.

Programi Buxhetor Afatmesëm (PBA) është instrumenti kryesor i planifikimit strategjik dhe financiar të njësisë së vetëqeverisjes vendore, nëpërmjet të cilit sigurohet lidhja ndërmjet prioriteteve strategjike të zhvillimit, objektivave të programeve buxhetore dhe burimeve financiare të disponueshme. Hartimi i tij synon garantimin e një planifikimi të qëndrueshëm fiskal, përdorimin me efektivitet dhe eficiencë të fondeve publike, si dhe rritjen e cilësisë së shërbimeve të ofruara për qytetarët.

Në zbatim të kërkesave të Udhëzimit të Ministrit të Financave nr. 7, datë 27.02.2026, Bashkia Berat zhvilloi fazën e parë të procesit të hartimit të Programit Buxhetor Afatmesëm 2027–2029. Në këtë fazë, Ekipet e Menaxhimit të Programeve (EMP), nën drejtimin e Grupit të Menaxhimit Strategjik (GMS), hartuan draftin e parë të Programit Buxhetor Afatmesëm, mbi bazën e parashikimeve fillestare të burimeve financiare, prioriteteve strategjike dhe objektivave të programeve buxhetore.

Në përputhje me afatet procedurale të përcaktuara nga Ministria e Financave, drafti i parë i Programit Buxhetor Afatmesëm 2027–2029 u përcoll në Ministrinë e Financave nëpërmjet Sistemit të Menaxhimit të Buxhetit Vendor (SMBV) branfa afatati 31 Maj, ndërsa Këshilli Bashkiak, me Vendimin nr. 50 datë 25.06.2026, miratoi Projekt dokumentin e PBA 2027-2029 Faza e Parw.

Pas publikimit të Udhëzimit Plotësues nr. 17, datë 10.07.2026, komunikimit nga Ministria e Financave të parashikimeve të përditësuara të transfertave nga buxheti i shtetit dhe rishikimit të burimeve financiare të Bashkisë Berat, u vijua me fazën e dytë të procesit të Programit Buxhetor Afatmesëm, duke përditësuar parashikimet financiare, objektivat dhe tavanet e shpenzimeve për



REPUBLIKA E SHQIPËRISË
BASHKIA BERAT
GRUPI I MENAXHIMIT STRATEGJIK

secilin program buxhetor. Në përfundim të këtij procesi janë hartuar tavanet përfundimtare të Programit Buxhetor Afatmesëm 2027–2029, të cilat paraqiten për miratim në Këshillin Bashkiak.

Parashikimi i burimeve financiare është mbështetur në analizën e ecuresë së të ardhurave vendore, parashikimin e të ardhurave nga taksat e ndara, transfertat nga buxheti i shtetit dhe grantet e huaja, duke respektuar parimet e realizmit, qëndrueshmërisë fiskale dhe balancimit të buxhetit.

Për periudhën 2027–2029, burimet e përgjithshme buxhetore të Bashkisë Berat parashikohen si më poshtë:

- **Viti 2027 – 1,723,446 mijë lekë;**
- **Viti 2028 – 1,754,332 mijë lekë;**
- **Viti 2029 – 1,796,486 mijë lekë.**

Këto burime financiare përbëhen nga të ardhurat nga burimet e veta, transfertat nga buxheti i shtetit dhe grantet e huaja, duke krijuar një bazë të qëndrueshme financiare për ushtrimin e funksioneve dhe kompetencave të Bashkisë Berat gjatë periudhës afatmesme.

Në përputhje me nivelin e burimeve financiare janë përcaktuar edhe tavanet përfundimtare të shpenzimeve sipas programeve buxhetore, duke respektuar parimet e disiplinës fiskale, përgjegjshmërisë në administrimin e financave publike dhe orientimit të buxhetit drejt rezultateve.

Analiza e tavanëve përfundimtare të shpenzimeve

Tavanet përfundimtare të Programit Buxhetor Afatmesëm 2027–2029 janë ndërtuar në përputhje me parashikimet e burimeve financiare të Bashkisë Berat dhe kërkesat e legjislacionit në fuqi, duke garantuar një shpërndarje të balancuar të fondeve ndërmjet funksioneve dhe programeve buxhetore.

Shpërndarja e tavanëve pasqyron prioritetet strategjike të zhvillimit vendor dhe synon garantimin e financimit të të gjitha funksioneve të Bashkisë Berat, duke ruajtur ekuilibrin ndërmjet shpenzimeve të personelit, shpenzimeve operative dhe investimeve kapitale.

Programi **AA102 "Menaxhimi dhe Shërbimet Mbështetëse"** siguron funksionimin administrativ të institucionit dhe mbështet proceset e planifikimit, administrimit financiar, menaxhimit të burimeve njerëzore, teknologjisë së informacionit, shërbimeve juridike dhe administrimit të përgjithshëm, duke garantuar kapacitetet institucionale të nevojshme për ushtrimin e funksioneve të Bashkisë Berat.

Programi **AB102 "Shërbimet Publike, Infrastruktura dhe Emergjencat Civile"** përfaqëson një nga programet kryesore të buxhetit dhe mbështet financimin e mirëmbajtjes dhe zhvillimit të infrastrukturës publike, pastrimit, gjelbërimit, ndriçimit publik, menaxhimit të mbetjeve, mirëmbajtjes së rrugëve vendore, hapësirave publike dhe përballimit të situatave të



REPUBLIKA E SHQIPËRISË
BASHKIA BERAT
GRUPI I MENAXHIMIT STRATEGJIK

emergjencave civile, duke kontribuar drejtpërdrejt në përmirësimin e cilësisë së jetës së qytetarëve.

Programi **AC102 "Arsimi dhe Kujdesi Social"** garanton financimin e institucioneve arsimore në administrim të bashkisë, shërbimeve të kujdesit social, mbështetjes për shtresat në nevojë dhe politikave të përfshirjes sociale, duke reflektuar rëndësinë që Bashkia Berat i kushton zhvillimit njerëzor dhe mirëqenies së komunitetit.

Programi **AD102 "Bujqësia, Administrimi i Pyjeve, Ujërave, Shërbimi Veterinar dhe Siguria Ushqimore"** mbështet financimin e veprimtarive në funksion të zhvillimit rural, administrimit të pyjeve dhe kullotave, mbrojtjes së burimeve natyrore, si dhe shërbimeve veterinare dhe të sigurisë ushqimore.

Programi **AE102 "Siguria dhe Mbrojtja e Territorit"** siguron financimin e strukturave përgjegjëse për mbrojtjen civile, mbrojtjen nga zjarri, planifikimin dhe kontrollin e territorit, duke kontribuar në rritjen e sigurisë së komunitetit dhe mbrojtjen e jetës, pronës dhe mjedisit.

Programi **AF102 "Turizmi, Kultura dhe Sportet"** mbështet zhvillimin e aktiviteteve kulturore dhe sportive, promovimin e trashëgimisë kulturore, zhvillimin e turizmit dhe organizimin e aktiviteteve me interes publik, duke kontribuar në zhvillimin ekonomik dhe social të Bashkisë Berat.

Programi **AG102 "Rezerva dhe Kontigjenca"** krijon rezervën e nevojshme financiare për përballimin e situatave të paparashikuara dhe garanton fleksibilitet në administrimin e buxhetit gjatë periudhës afatmesme.

Në tërësi, shpërndarja e taveve sipas programeve buxhetore pasqyron një planifikim financiar realist dhe të qëndrueshëm, të ndërtuar mbi parashikime të kujdesshme të burimeve financiare dhe orientimin e shpenzimeve drejt funksioneve me ndikimin më të madh në përmirësimin e shërbimeve publike dhe zhvillimin e qëndrueshëm të Bashkisë Berat. Ky planifikim garanton vijueshmërinë e shërbimeve publike, funksionimin normal të institucionit dhe krijimin e hapësirave financiare për realizimin e investimeve në funksion të zhvillimit vendor.

Tavanet përfundimtare të Programit Buxhetor Afatmesëm nuk përbëjnë miratim të shpenzimeve përfundimtare sipas artikujve buxhetorë, por përcaktojnë kufijtë maksimalë të planifikimit të shpenzimeve për secilin program buxhetor, mbi bazën e të cilëve do të hartohen Projektbuxheti i vitit 2027 dhe Programi Buxhetor Afatmesëm 2027–2029.

Miratimi i taveve përfundimtare përfaqëson përmbylljen e fazës së dytë të procesit të Programit Buxhetor Afatmesëm dhe krijon bazën financiare për hartimin e Projektbuxhetit të vitit 2027, duke garantuar që planifikimi buxhetor i Bashkisë Berat të jetë në përputhje me burimet financiare të disponueshme, prioritetet strategjike të zhvillimit vendor dhe kërkesat e legjislativës në fuqi.

Për sa më sipër, propozojmë që Këshilli Bashkiak Berat të miratojë tavanet përfundimtare të Programit Buxhetor Afatmesëm 2027–2029, sipas tabelave bashkëlidhur, duke mundësuar vijimin e procesit të hartimit të Projektbuxhetit të vitit 2027 dhe Programit Buxhetor Afatmesëm 2027–2029 në përputhje me afatet dhe procedurat e përcaktuara nga legjislativi në fuqi.



REPUBLIKA E SHQIPËRISË
BASHKIA BERAT
GRUPI I MENAXHIMIT STRATEGJIK

Ju faleminderit !

GRUPI I MENAXHIMIT STRATEGJIK

Ervin	CECA	Kryetar i Bashkisë (NA)
Arisa	TOSKA	Sekretar i Përgjithshëm (Koordinator)
Rovena	SHEHU	Drejtor i Financës dhe Buxhetit (Sekretar i GMS)
Etleva	DHIMA	N/Kryetar i Bashkisë
Bledar	ÇILI	N/Kryetar i Bashkisë dhe Drejtor i Njwsisw Shpenzuese Drejtoria e Bujqësisë, administrim pyje,ujëra e shërbim veterinar
Erida	NASUFI	Drejtor i Planifikimit dhe Zhvillimit të Territorit (i komanduar)
Marius	QYTYKU	Drejtor i Integritimit European dhe Projekteve
Petro	SINJARI	Drejtor i Drejtorisë Juridike
Daniel	BENISHTA	Drejtor i Taksave dhe Tarifave (i komanduar)
Sokol	TOSKA	Drejtor i Mbrojtjes Civile, Pronave,Transportit dhe Mjedisit
Piro	XHEBLATI	Drejtor i Shërbimit Social
Kreshnik	ZAIMI	Drejtor i Policisë Bashkiake
Artan	MERKO	Drejtor i MZSH-së
Klodiana	HOXHA	Drejtor i Nj. Sh. Drejtoria Arsimore
Jonana	MELËNGU	Drejtor i Nj. Sh. Agjencia e Shërbimeve Publike
Arben	QAFA	Drejtor i Nj. Sh.Qendra Kulturore “Margarita Tutulani”
Alma	KULE	Drejtor i Nj. Sh. Qendra “Lira”



REPUBLIKA E SHQIPËRISË
BASHKIA BERAT
GRUPI I MENAXHIMIT STRATEGJIK

Tabela 1 : TAVANET PËRFUNDIMTARE TË PROGRAMIT BUXHETOR AFATMESËM 2027-2029

		në mijë lekë		
Lloji i të Ardhurave		2027	2028	2029
		Plani	Plani	Plani
A	Të Ardhura nga Burimet e Veta	651,975	656,748	664,425
A.1	Të Ardhura nga Taksat dhe Tarifatat Vendore	581,585	581,968	585,182.0
A.2	Të Ardhurat nga Taksat e Ndara	70,390	74,780	79,243.0
B	Transferta nga Buxheti Qendror	1,064,581	1,096,934	1,132,061
B.1	Transferta e Pakushtëzuar e Përgjithshme	564,244	596,597	627,630.6110
B.2	Transferta Sektoriale për rritjen e nivelit të pagave	90,995	90,995	90,995.0000
B.3	Transferta e Pakushtëzuar Sektoriale	409,342	409,342	413,435.5110
C	Grante të Huaja	6,890	651	0.0000
C.1	Grante të Huaja	6,890	651	0.0000
	Total të ardhura/burime buxhetore (A+B+C)	1,723,446	1,754,332	1,796,486

Tabela 2 : TAVANET PËRFUNDIMTARE TË PROGRAMIT BUXHETOR AFATMESËM 2027-2029

në mijë lekë			
Emërtimi i Shpenzimeve	2027	2028	2029
AA102 - Menaxhimi dhe Shërbimet Mbështetëse			
Shpenzime Personeli (600-601)	144,453	146,620	150,286
Shpenzime Korrente të Tjera (602-609, 651, 1661)	66,255	70,847	72,973
Shpenzime Kapitale (230-232, 255)	2,000	5,000	2,500
Shpenzime Personeli (600-601) (Huaja)	0	0	0
Shpenzime Korrente të Tjera (602 - 604, 606) (Huaja)	0	0	0
Shpenzime Kapitale (230-232) (Huaja)	0	0	0
Tavanet e Përgjithshme AA102	212,708	222,467	225,759
AB102 - Shërbimet Publike, Infrastruktura & Emergjencat Civile			
Shpenzime Personeli (600-601)	161,446	163,868	167,965
Shpenzime Korrente të Tjera (602-609, 651, 1661)	272,022	277,462	285,786
Shpenzime Kapitale (230-232, 255)	165,979	177,080	191,037
Shpenzime Personeli (600-601) (Huaja)	0	0	0
Shpenzime Korrente të Tjera (602 - 604, 606) (Huaja)	0	0	0
Shpenzime Kapitale (230-232) (Huaja)	0	0	0
Tavanet e Përgjithshme AB102	599,447	618,410	644,788
AC102 - Arsimi dhe Kujdesi Social			
Shpenzime Personeli (600-601)	441,185	447,803	458,998
Shpenzime Korrente të Tjera (602-609, 651, 1661)	85,460	87,400	90,022



REPUBLIKA E SHQIPËRISË
BASHKIA BERAT
GRUPI I MENAXHIMIT STRATEGJIK

Shpenzime Kapitale (230-232, 255)	30,700	25,200	12,500
Shpenzime Personeli (600-601) (Huaja)	0	0	0
Shpenzime Korrente të Tjera (602 - 604, 606) (Huaja)	0	0	0
Shpenzime Kapitale (230-232) (Huaja)	0	0	0
Tavanet e Përgjithshme AC102	557,345	560,403	561,520
AD102 - Bujqësia, Administrimi i Pyjeve, Ujërave, Shërbimi Veterinar & Siguria Ushqimore			
Shpenzime Personeli (600-601)	49,773	50,768	52,037
Shpenzime Korrente të Tjera (602-609, 651, 1661)	16,011	16,011	16,491
Shpenzime Kapitale (230-232, 255)	4,000	5,000	5,000
Shpenzime Personeli (600-601) (Huaja)	0	0	0
Shpenzime Korrente të Tjera (602 - 604, 606) (Huaja)	5,588	0	0
Shpenzime Kapitale (230-232) (Huaja)	0	0	0
Tavanet e Përgjithshme AD102	75,372	71,779	73,528
AE102 - Siguria dhe Mbrojtja e Territorit			
Shpenzime Personeli (600-601)	105,581	107,165	109,844
Shpenzime Korrente të Tjera (602-609, 651, 1661)	7,965	7,200	7,416
Shpenzime Kapitale (230-232, 255)	2,500	1,000	4,000
Shpenzime Personeli (600-601) (Huaja)	0	0	0
Shpenzime Korrente të Tjera (602 - 604, 606) (Huaja)	0	0	0
Shpenzime Kapitale (230-232) (Huaja)	0	0	0
Tavanet e Përgjithshme AE102	116,046	115,365	121,260
AF102 - Turizmi, Kultura dhe Sportet			
Shpenzime Personeli (600-601)	68,726	69,757	71,501
Shpenzime Korrente të Tjera (602-609, 651, 1661)	70,000	71,000	73,130
Shpenzime Kapitale (230-232, 255)	6,500	6,500	5,000
Shpenzime Personeli (600-601) (Huaja)	0	0	0
Shpenzime Korrente të Tjera (602 - 604, 606) (Huaja)	1,302	651	0
Shpenzime Kapitale (230-232) (Huaja)	0	0	0
Tavanet e Përgjithshme AF102	146,528	147,908	149,631
AG102 - Rezerva & Kontigjenca			
Shpenzime Personeli (600-601)	0	0	0
Shpenzime Korrente të Tjera (602-609, 651, 1661)	16,000	18,000	20,000
Shpenzime Kapitale (230-232, 255)	0	0	0
Shpenzime Personeli (600-601) (Huaja)	0	0	0
Shpenzime Korrente të Tjera (602 - 604, 606) (Huaja)	0	0	0
Shpenzime Kapitale (230-232) (Huaja)	0	0	0
Tavanet e Përgjithshme AG102	16,000	18,000	20,000
Totali i Shpenzime Personeli (600-601)	971,164	985,981	1,010,631
Totali i Shpenzime Korrente të Tjera (602-609, 651, 1661)	533,713	547,920	565,818
Totali i Shpenzime Kapitale (230-232, 255)	211,679	219,780	220,037
Totali i Shpenzime Personeli (600-601) (Huaja)	0	0	0
Totali i Shpenzime Korrente të Tjera (602 - 604, 606) (Huaja)	6,890	651	0
Totali i Shpenzime Kapitale (230-232) (Huaja)	0	0	0
Tavanet e Përgjithshme	1,723,446	1,754,332	1,796,486



REPUBLIKA E SHQIPËRISË
BASHKIA BERAT
GRUPI I MENAXHIMIT STRATEGJIK



SELAS sh.p.k

Projekt - Menaxhim - Konsulta

PROJEKT ZBATIMI

OBJEKTI: ***REHABILITIM (I PJESSHËM) I KANALIT USHQYES
TË REZERVUARIT TË MBOLANIT***

POROSITI:

Bashkia Berat

QERSHOR 2025

PËRMBAJTJA E PROJEKTIT

Nr Fl	EMËRTIMI I VIZATIMIT	SHKALLA	FORMATI
1	Koreografia e Pergjithshme e Zones		A3 (420 X 297 MM)
2	Planimetria e Përgjithshme e Kanalit Ushqyes të Digës së Rezervuarit të Mbolanit	1:500	A3 (420 X 297 MM)
3	Profili Gjatësor i Kanalit Ushqyes	H 1:1000 V 1:100	A3 (420 X 297 MM)
4	Profila Tërthore të Kanalit Ushqyes	1:200	A3 (420 X 297 MM)
5	Seksioni Terthor TIP dhe Armimi i Murit Mbajtës	1:100	A3 (420 X 297 MM)
6	Seksioni Terthor TIP për Veshjen e Kanalit Ushqyes	1:1000	A3 (420 X 297 MM)
7	Kaskada Shuarëse me Blloqe Betoni dhe Gabiona. Prerje e Detaje	1:1000	A3 (420 X 297 MM)
8	Urë Kalimi Hd=1 m. Prerje e Detaje	1:25	A3 (420 X 297 MM)
9	Urë Kembesore Hd=4 m. Prerje e Detaje	1:25	A3 (420 X 297 MM)
10	Seksioni per Riparime te Pjesshme te Rrugëve	1:20	A3 (420 X 297 MM)





SELAS sh.p.k

Nr. i Licensës 2588/13

Projekt-Menaxhim-Konsulta


Nr.	Shenime	Date

Bashkia Berat


Rehabilitimi (i pjesshem) i kanalit ushqyes të digës së rezervuarit Mbolan

Drejtor	Ing.Vladimir Agalliu		Planimetria e Pergjithshme e Kanalit Ushqyes				
Grupi Projektues	Ing.Vladimir Agalliu						
	Ing.Lueta Bano						
	Ing.Mikaela Cela						
	Ing.Edmond Agalliu						
Topograf	Ing.Artan Lato		Shkalla	1:500	Datë Qershor 2025	Nr.Fi	2

Profili Gjatesor i Kanalit Ushqyes

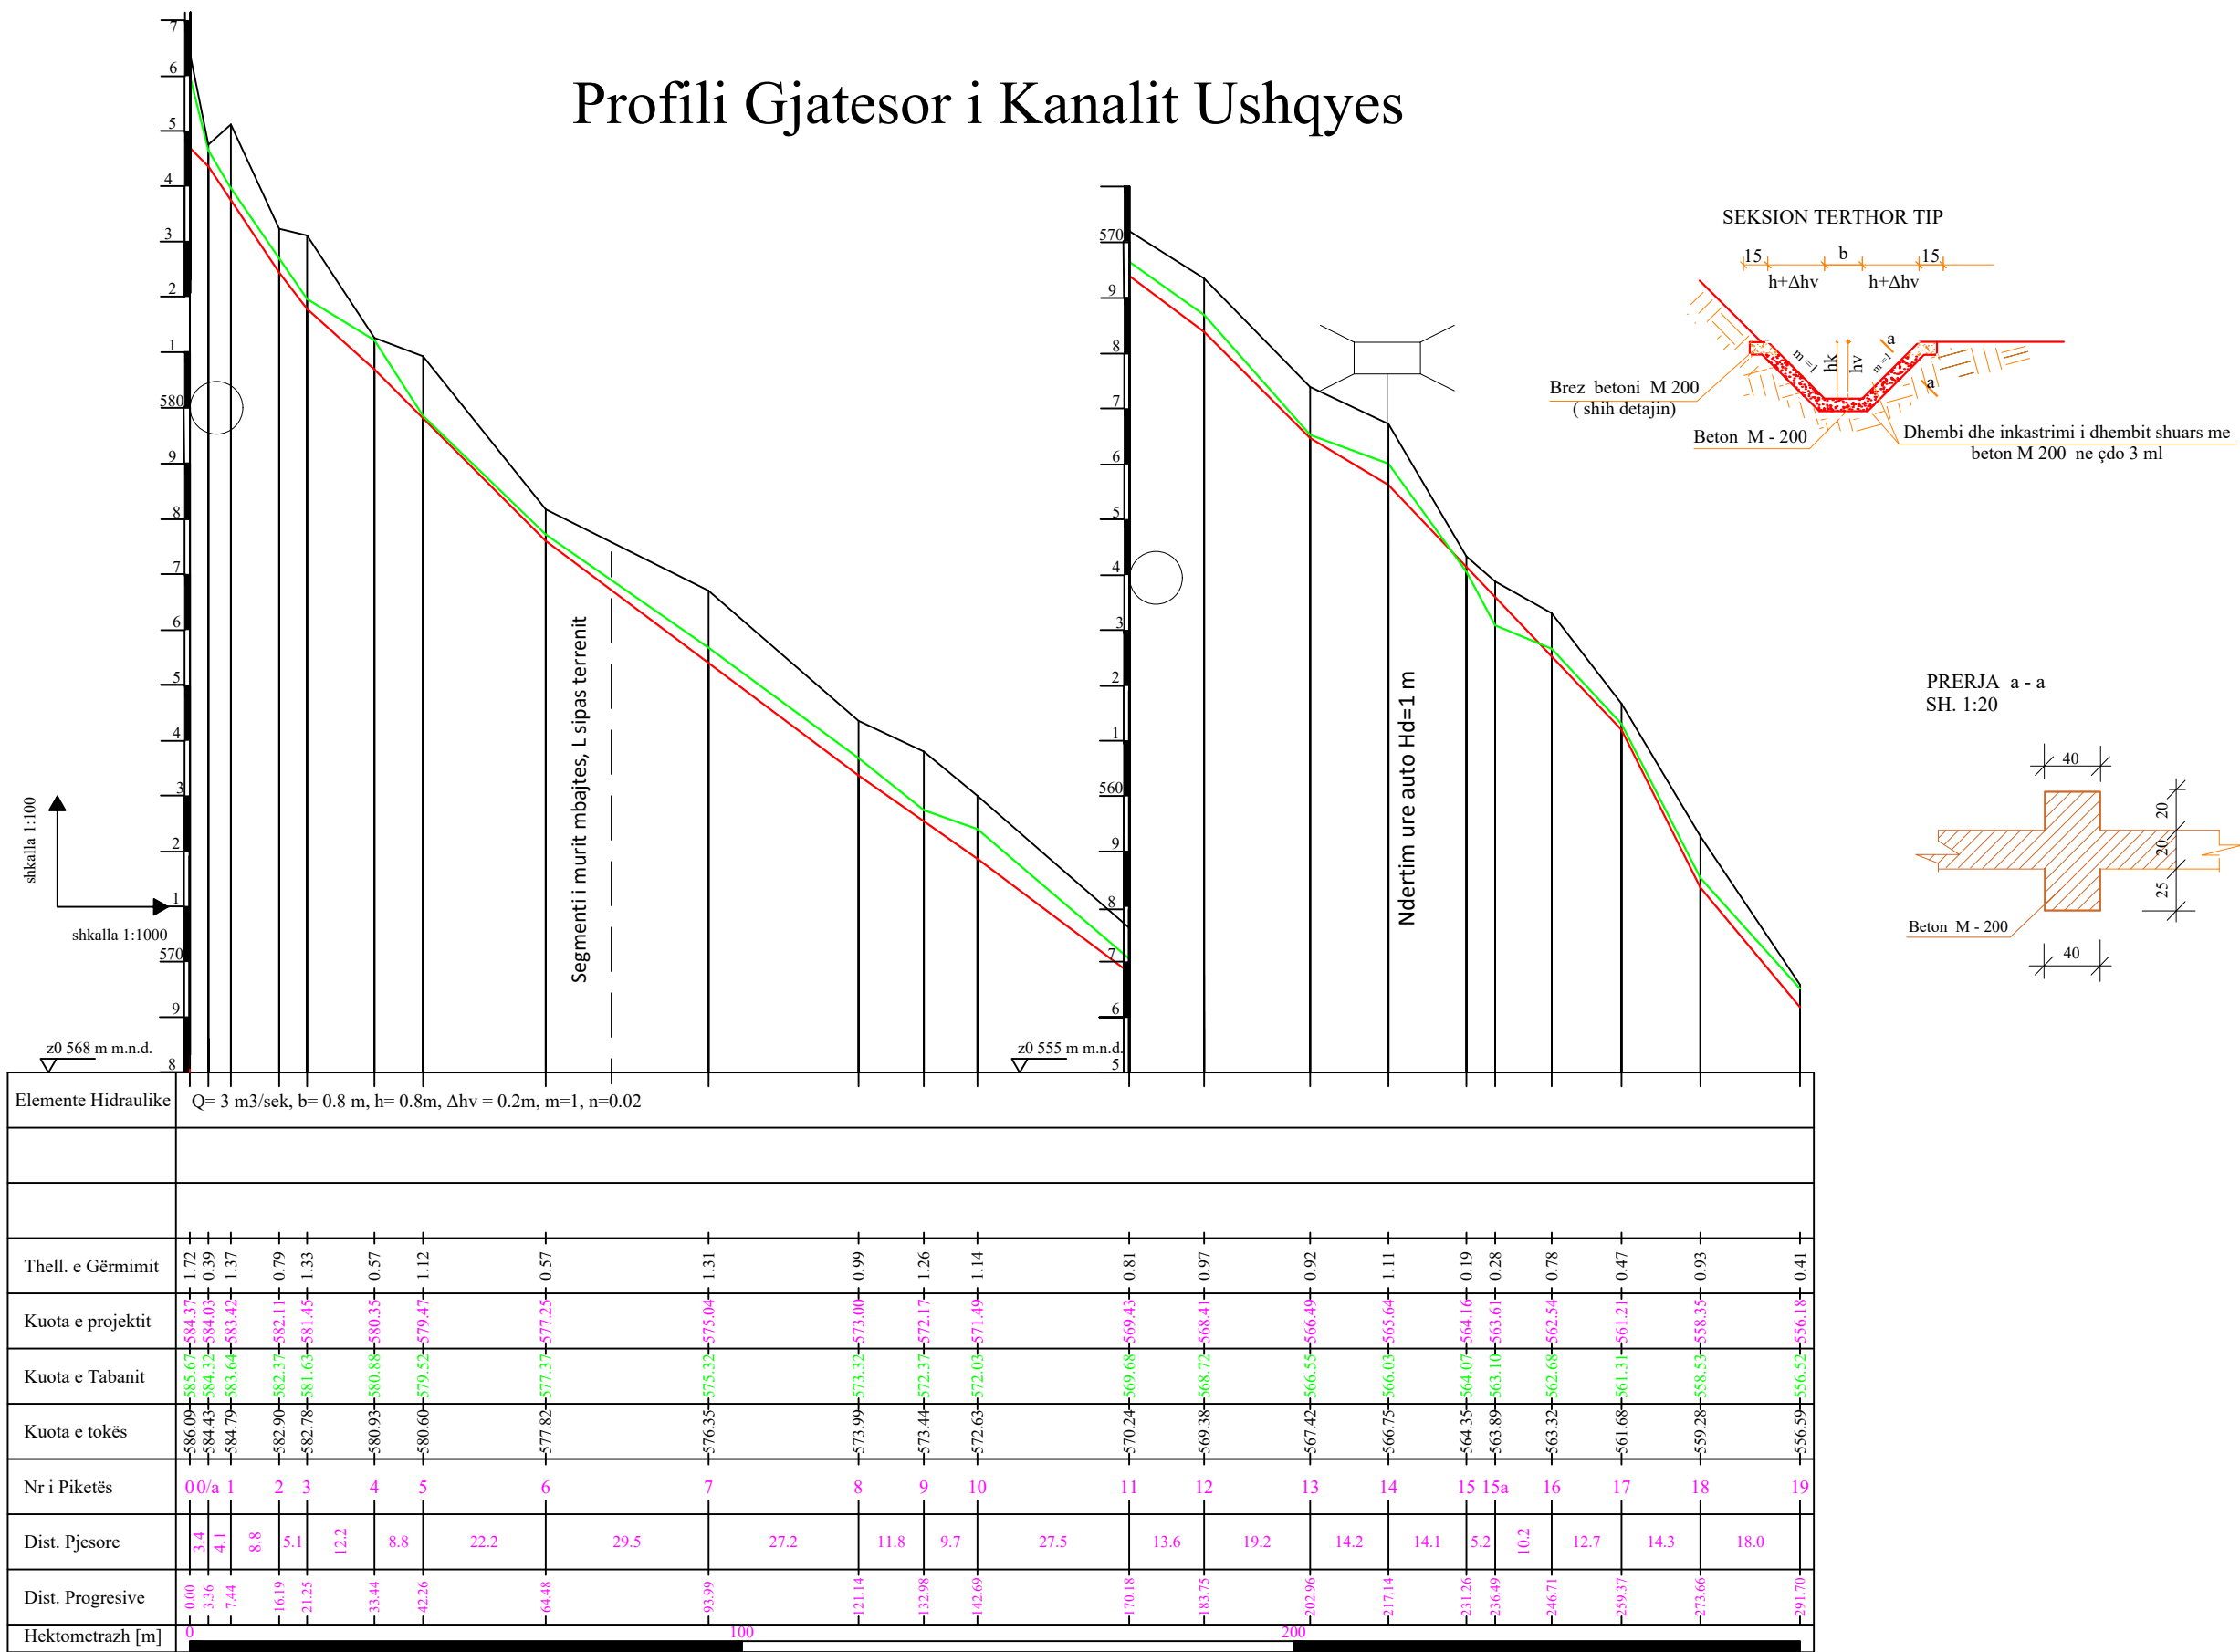

Profilat Terthore te Kanalit Ushqyes

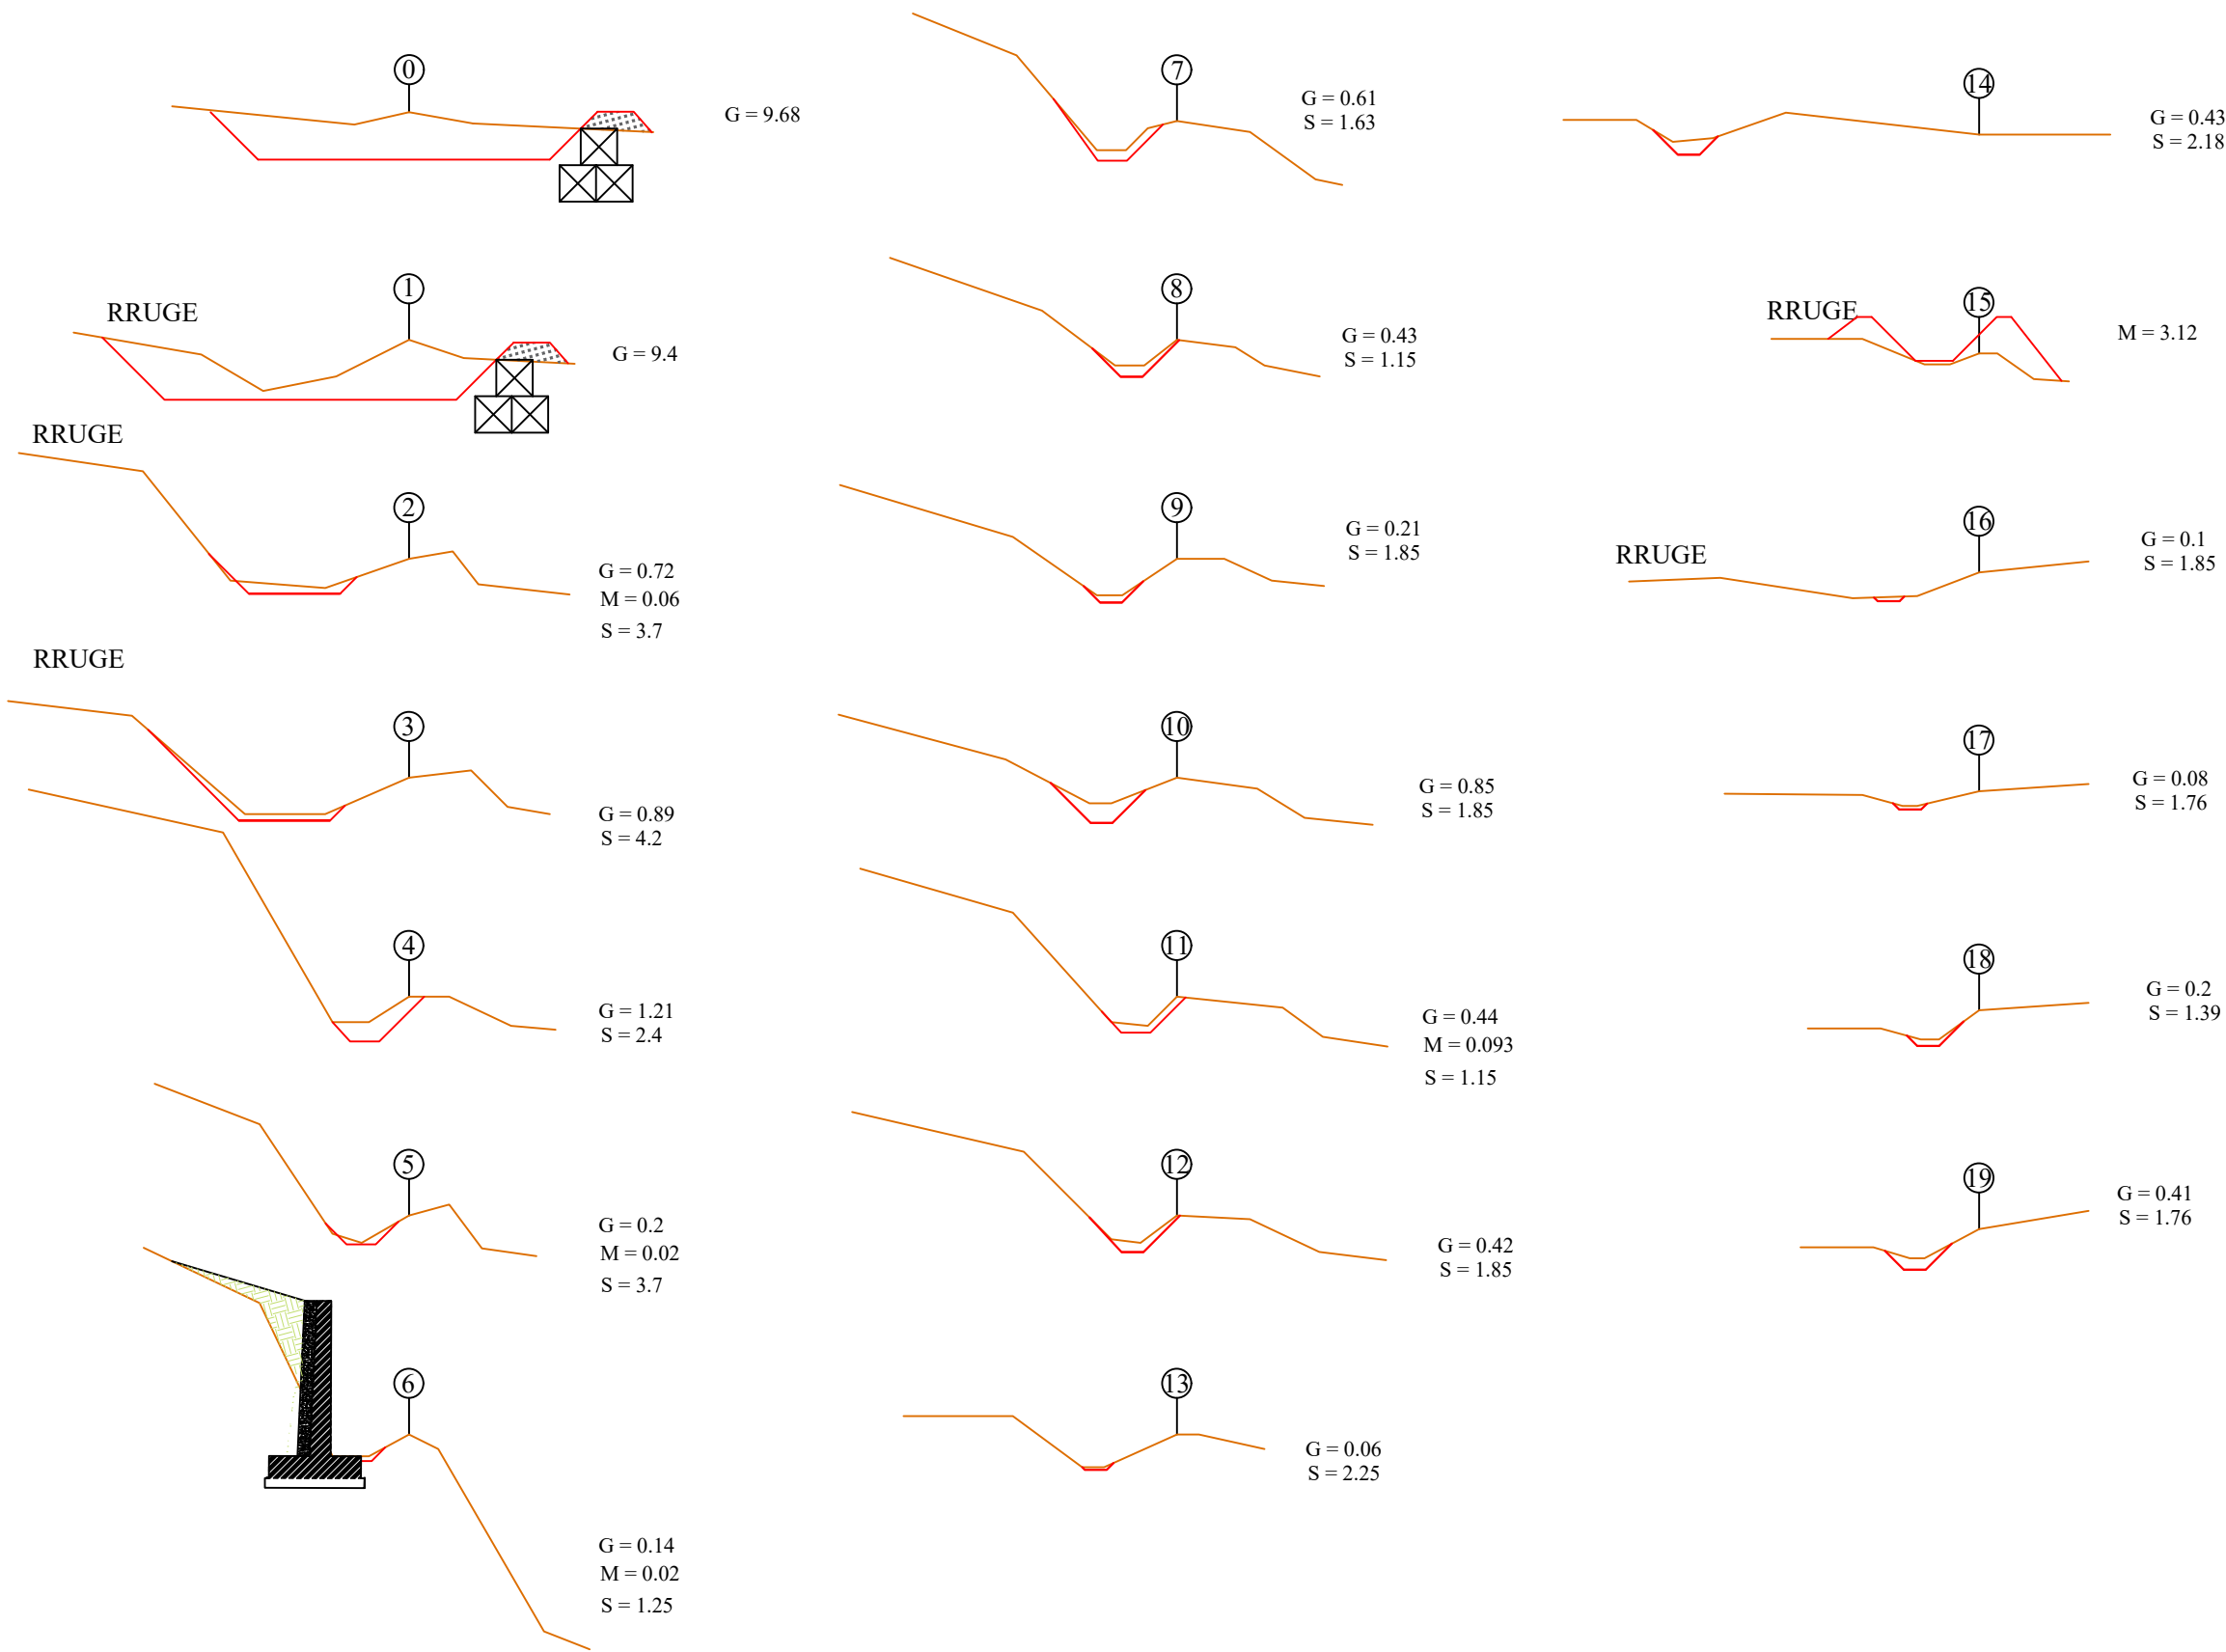

SELAS sh.p.k

Nr. i Licensës 2588/13

Projekt-Menaxhim-Konsulta

Nr.	Shenime	Date



Bashkia Berat

Rehabilitimi (i pjesshem) i kanalit
ushqyes të digës së rezervuarit
Mbolan

Drejtor	Ing.Vladimir Agalliu	
Grupi Projektues	Ing.Vladimir Agalliu	
	Ing.Lueta Bano	
	Ing.Mikaela Cela	
	Ing.Edmond Agalliu	
Topograf	Ing.Artan Lato	


Profilat Terthore te
Kanalit Ushqyes

SEKSIONI TERTHOR TIP
(Muri mbajtes i shkarkuesit katastrofik)

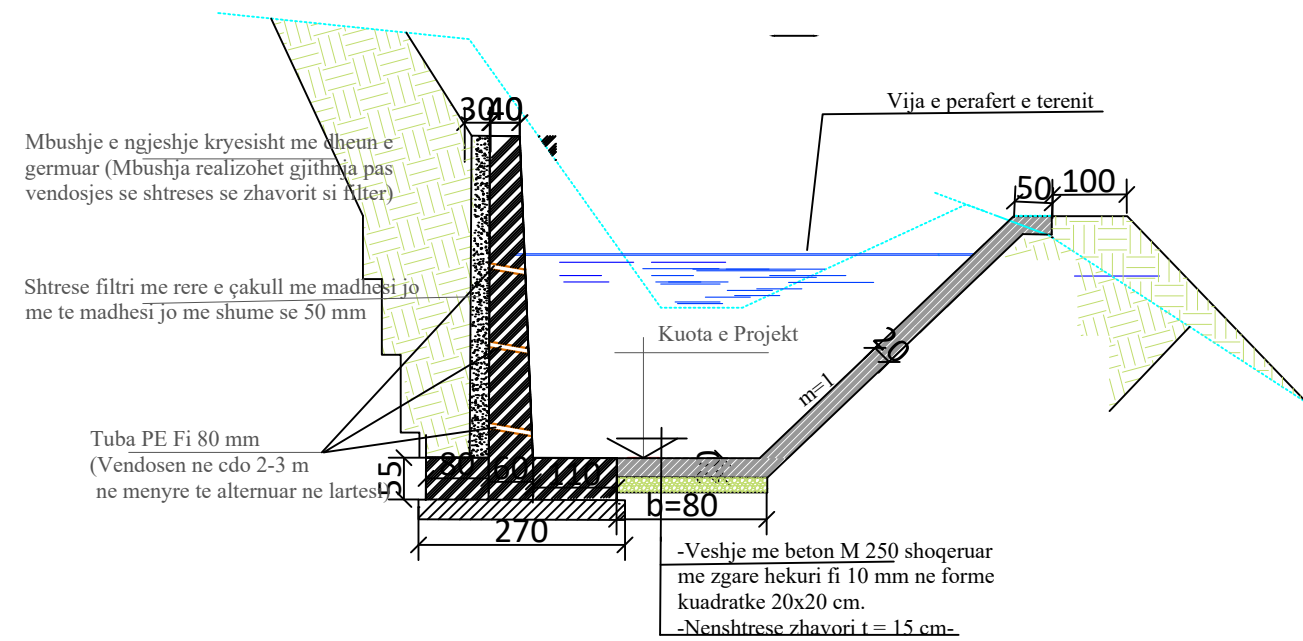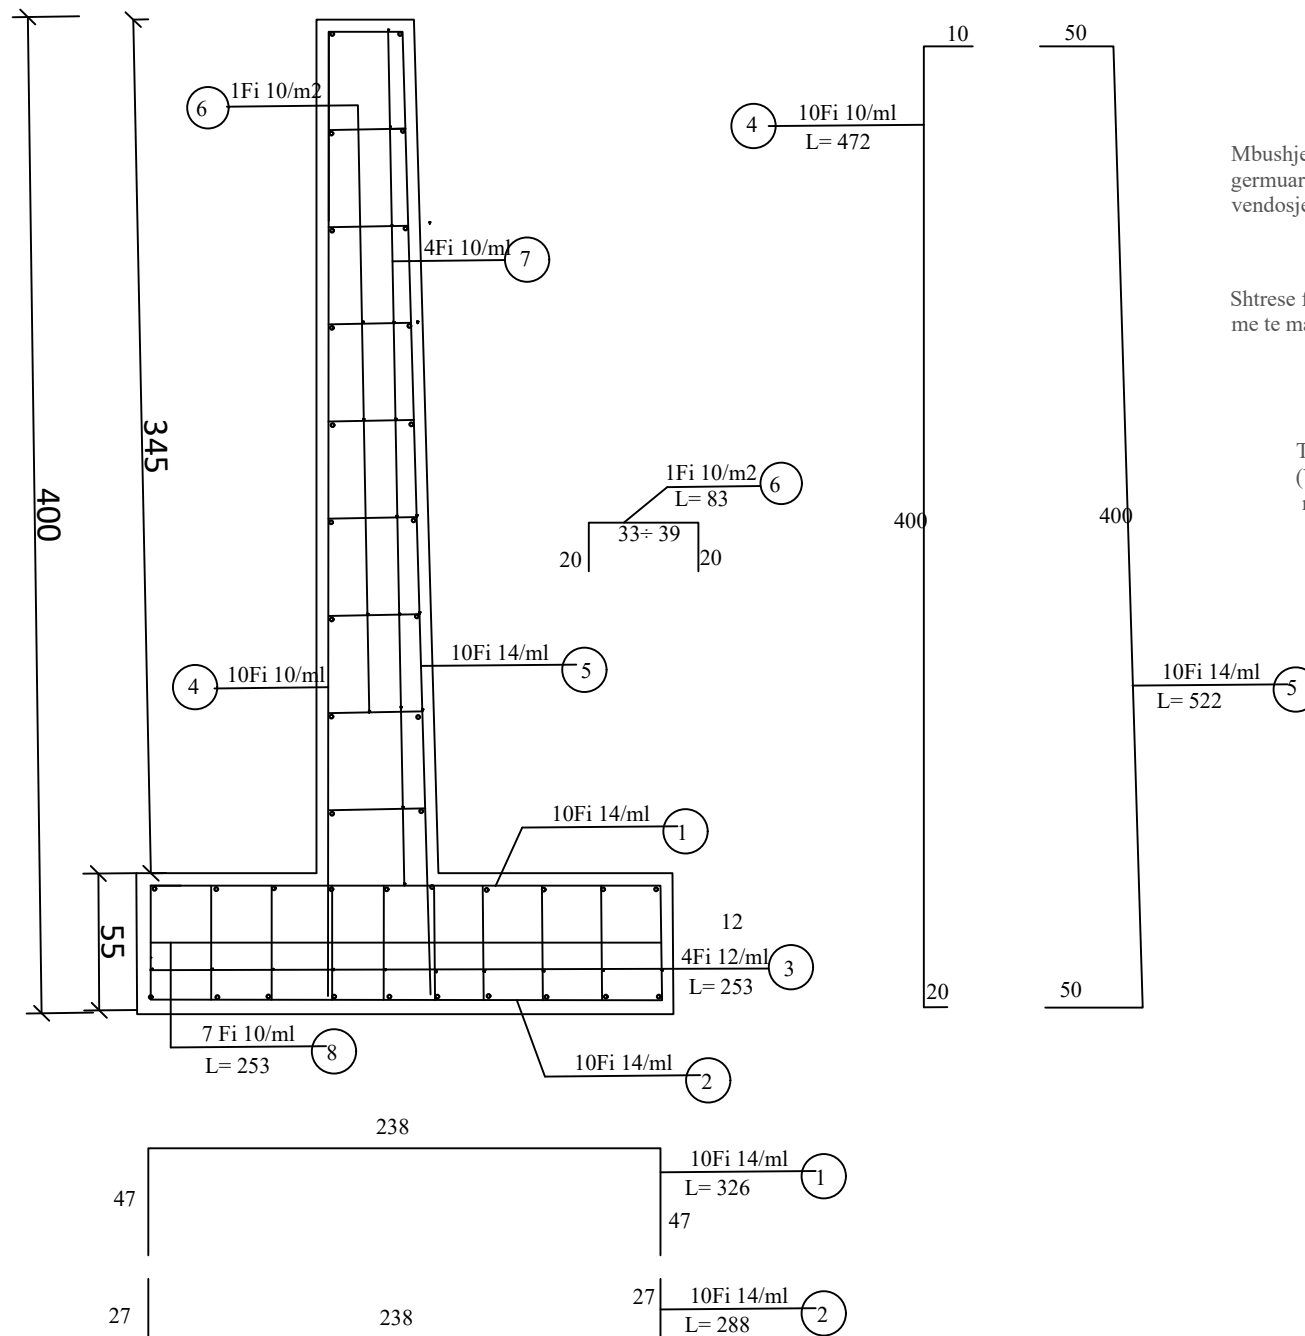


SEKSIONE TERTHORE TIP

SEKSION TERTHOR TIP
NE ZONEN E PA VESHUR

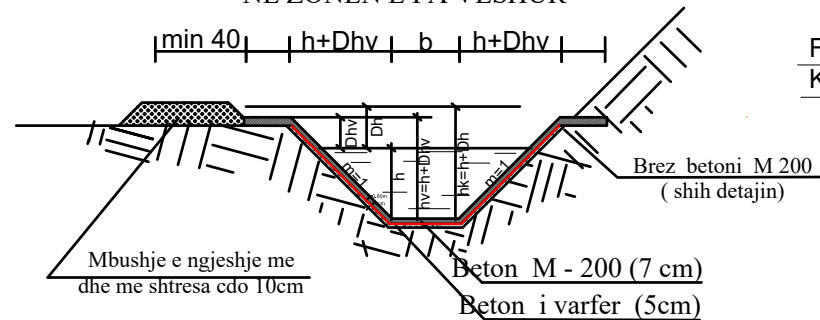

DETAJI I FUGES SE TEMPERATURES
SH 1:10


Fuga me llaç çimento M 30
Kampata e veshur me beton M 200

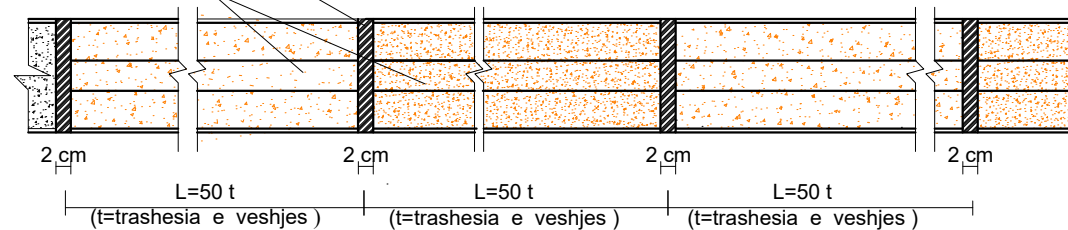


Detaje te zgares se armimit te veshjes

Heku Ø8 mm
ne cdo 25 cm
Ankera Ø10 mm
ne cdo 1m² veshje
Fi Ø10mm
cdo 20cm


SEKSION TERTHOR TIP
NE ZONEN QE RIVISHET

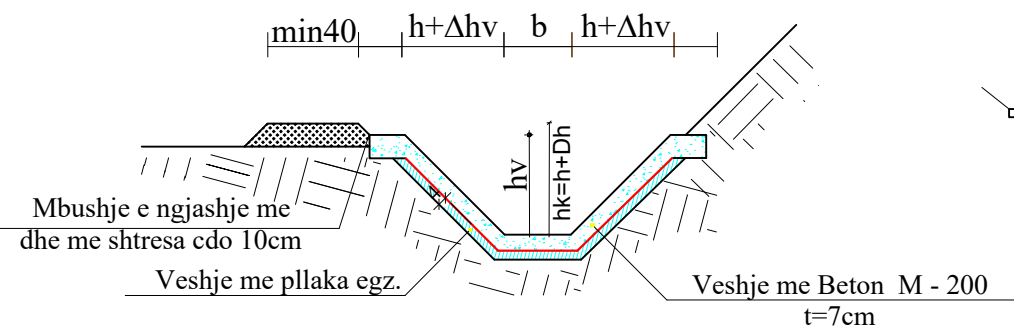


TIPI 1 I MURIT
Shk 1:100

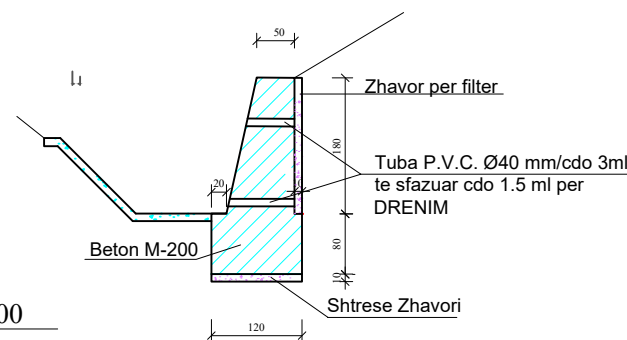


TIPI 1-a I MURIT
Shk 1:100

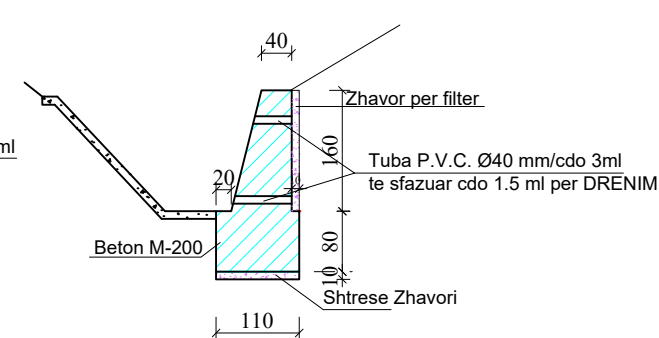


MURI TIP 2 SH 1:100

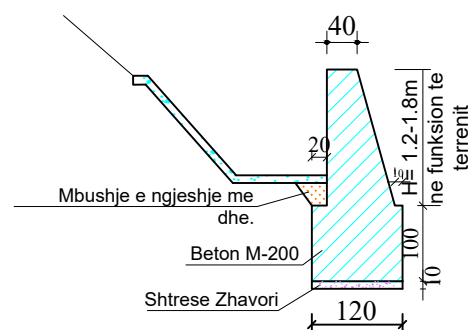

MURI TIP 2-a
SH 1:100

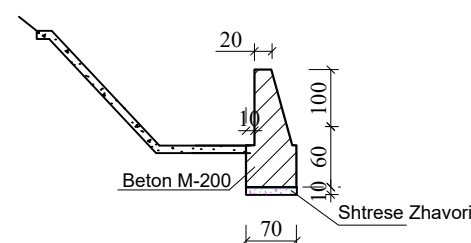


DETAJI I BREZIT ME t=10cm SH 1:10

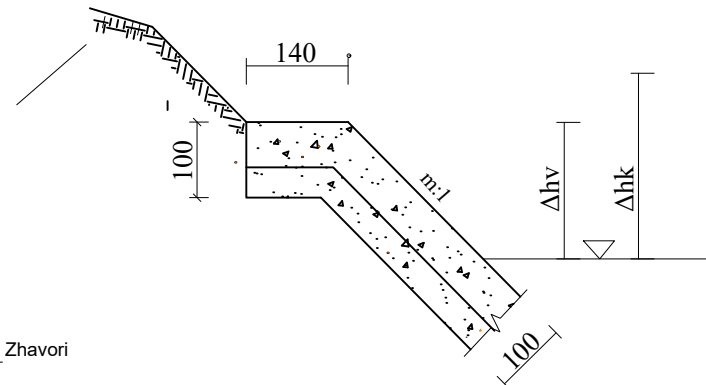

Hekur Ø10 mm
çdo 20 cm

Hekur Ø8 mm
çdo 25 cm

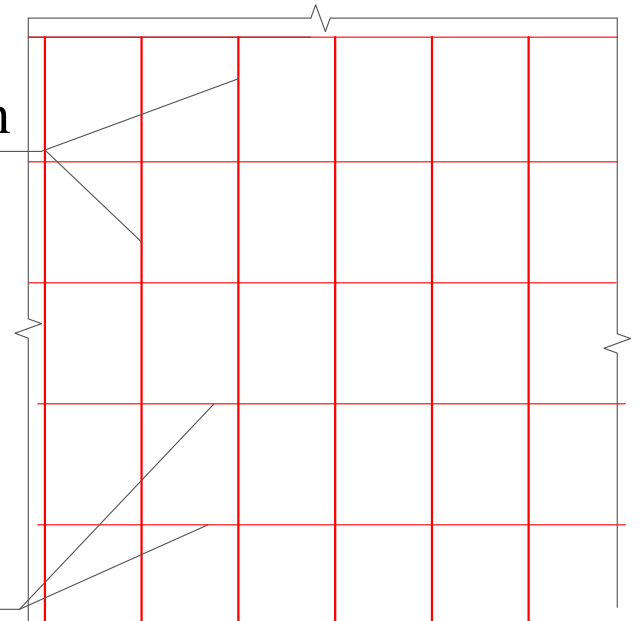

Nr.	Shenime	Date

Drejtor	Ing.Vladimir Agalliu		Seksione Terthore TIP per Veshjen e Kanalit		
Grupi Projektues	Ing.Vladimir Agalliu				
	Ing.Lueta Bano				
	Ing.Mikaela Cela				
Topograf	Ing.Edmond Agalliu		Shkalla 1:1000	Datë Qershor 2025	Nr.FI 6
	Ing.Artan Lato				

[illegible]

Shk 1 : 100

4 Blloqe betoni M 200 (150x100x50)cm

Gabiona me rrjete çeliku special e mbushje me gure kave d=30 cm

Gabiona me rrjete çeliku special e mbushje me gure kave d=30 cm

100 100 100 100 100 100 100 100 100 100

PRERJE TERTHORE (TIP) Sipas c-c

NE ZONAT E DERDHJEVE

Shk 1 : 100

The diagram shows a cross-section of a structure with a width of 100 units. The structure is divided into four equal segments, each 100 units wide. The total width is 400 units. The structure is shown in a perspective view, with a red line indicating the top edge and a blue line indicating the bottom edge. The structure is labeled 'PRERJE TERTHORE (TIP) Sipas c-c' and 'NE ZONAT E DERDHJEVE'. The scale is 'Shk 1 : 100'. The diagram also shows a 'Kuota e Projektit (shih profilin gjatesor)' and a 'Vija e perafert e terrenit'.

Kuota e Projektit (shih profilin gjatesor)

Vija e perafert e terrenit

100

100 100 100 100

Ne projekt janë parashikuar të merren masa mbrojtëse sa me elastike për të shmangur sa me mire të jete e mundur fenomenet negative që janë shfaqur dhe mund të shfaqen sidomos në derdhje të kanalit ushqyes, ku mund të cenohet edhe diga.

URE KALIMI Hd=1.0m

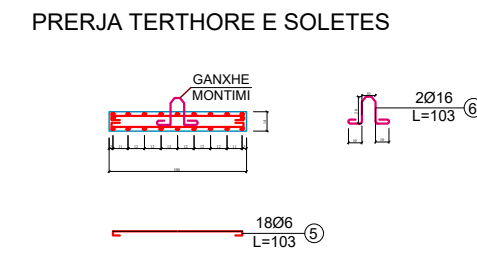
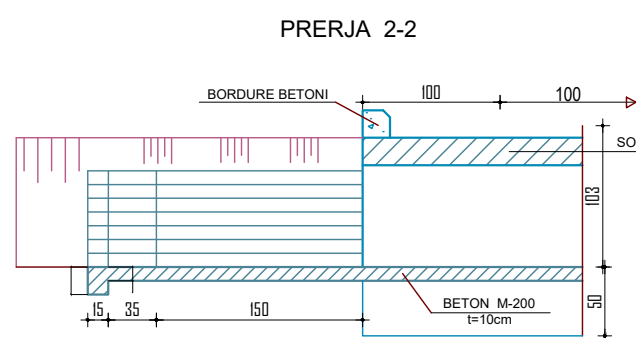
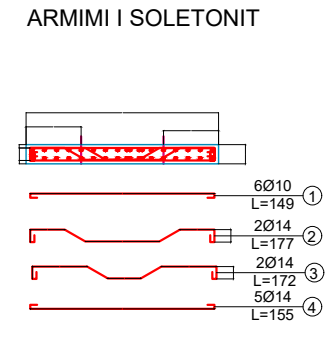
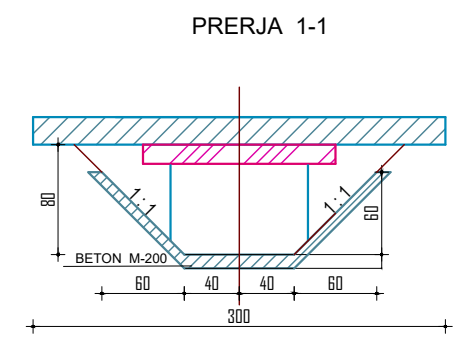
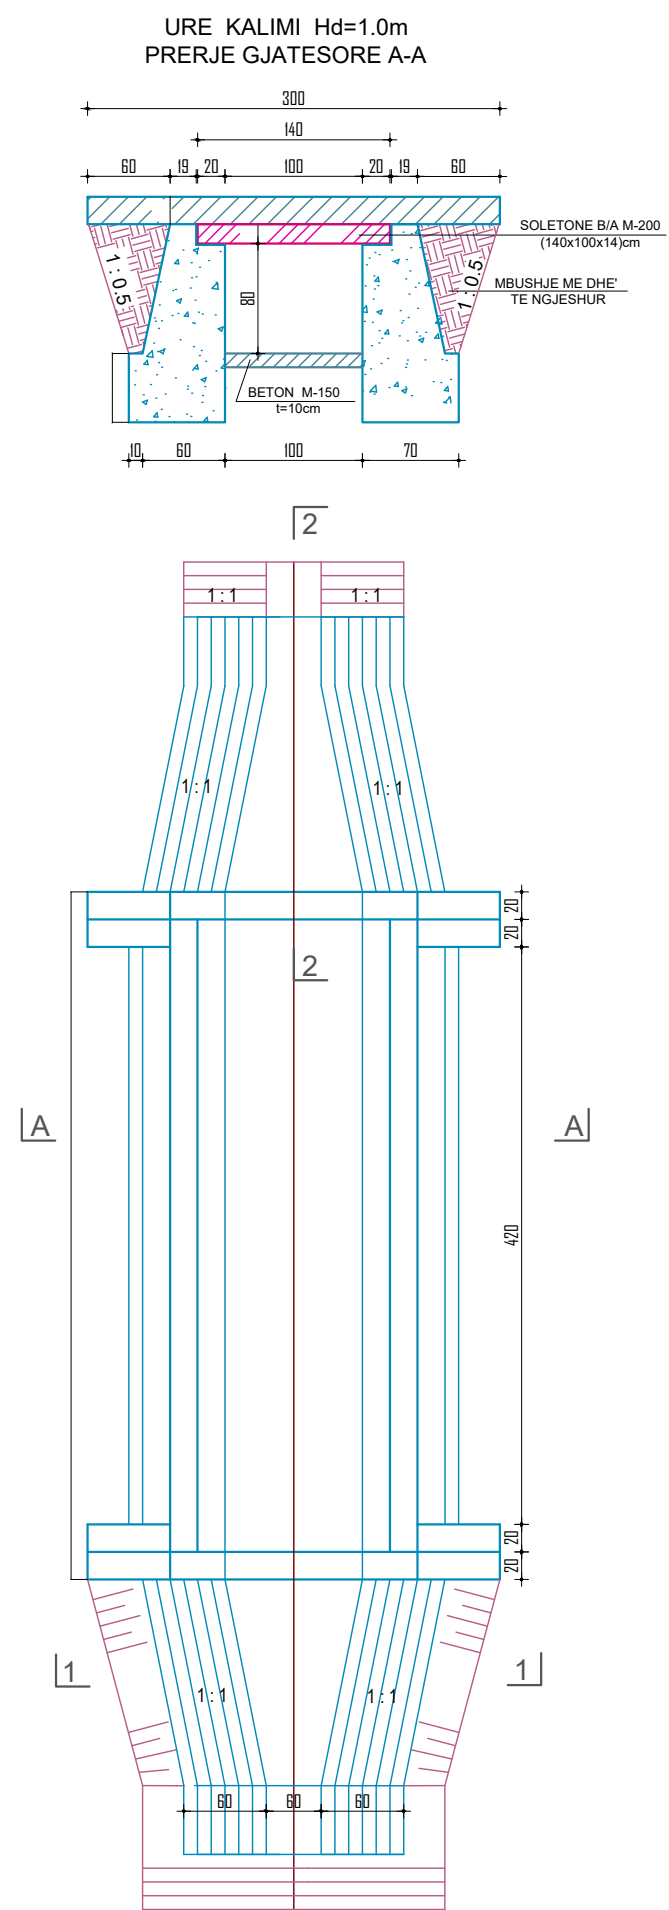



TABELA E HEKURIT						
NR	Diam Ø mm	Gjatesia L(cm)	Sasia	ΣLtotale ml	Permbledhese	
					Pesha Kg/ml	Pesha Kg
1	10	149	6	8.94	0.817	5.51
2	14	177	2	3.54	1.208	4.28
3	14	177	2	3.54	1.208	4.28
4	14	155	5	7.75	1.208	9.36
5	6	103	18	18.54	0.222	4.11
6	18	94	2	1.89	1.99	3.62
					Totali	35.53

Shenim:

- Volumet e ures per Hd=1.0 m jane llogaritur per Hk=80cm dhe bk=80cm.
- Per dimensione te ndryshme nga keto do te reflektohet ne preventivin e zbatimit.
- Hekuri per soletat eshte parashikuar C-5 me $\sigma=3500\text{kg/cm}^2$.
- Ne kanalet ujtes volumi i veshjes per Hyrje
- Dalje perfshihet ne veshjen e kanalit.

Shenim:


Specifikimi i pozicionit ku do te ndertohen veprat pergjate rruges do te percaktohet ne bashkepunim me perfaqesuesit te komunitetit te zones dhe Autoritetit Kontraktor.

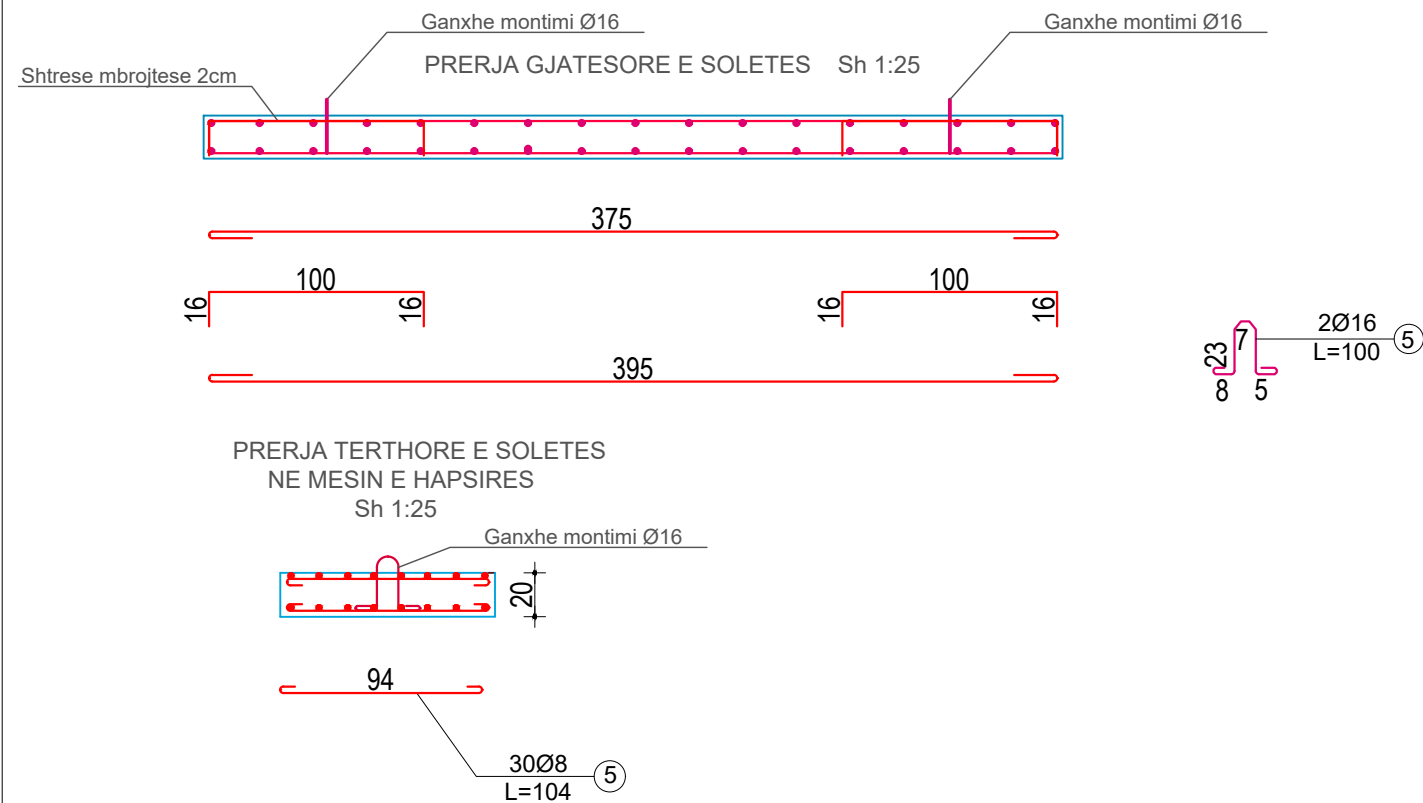

Nr.i Pozic.	Diam. Ø (mm)	Gjatesia L (cm)	Sasia (cope)	Gjatesia totale L (cm)	Pesha (kg/ml)	Pesha totale (kg)
1	16	394	7	27.58	1.578	43.52
2	16	132	4	5.28	1.578	8.33
3	10	394	4	15.76	0.617	9.72
3	10	104	32	33.28	0.617	20.53
4	16	100	2	2.00	1.578	3.15
TOTALI					kg	85.25

Nr	ZERAT E PUNES	Njesia	Sasia
1	Germim dheu per vepren	m ³	0.70
2	Mbushje e ngjeshje dheu	m ³	0.30
3	Beton M200 per mure e themele	m ³	0.60
4	Beton M200 per soletone	m ³	0.80
5	Hekur betoni per soletone	kg	85.25

Profili Terthor Tip i Rrugeve
(Ne zonat qe Riparohen)
Sh 1:20

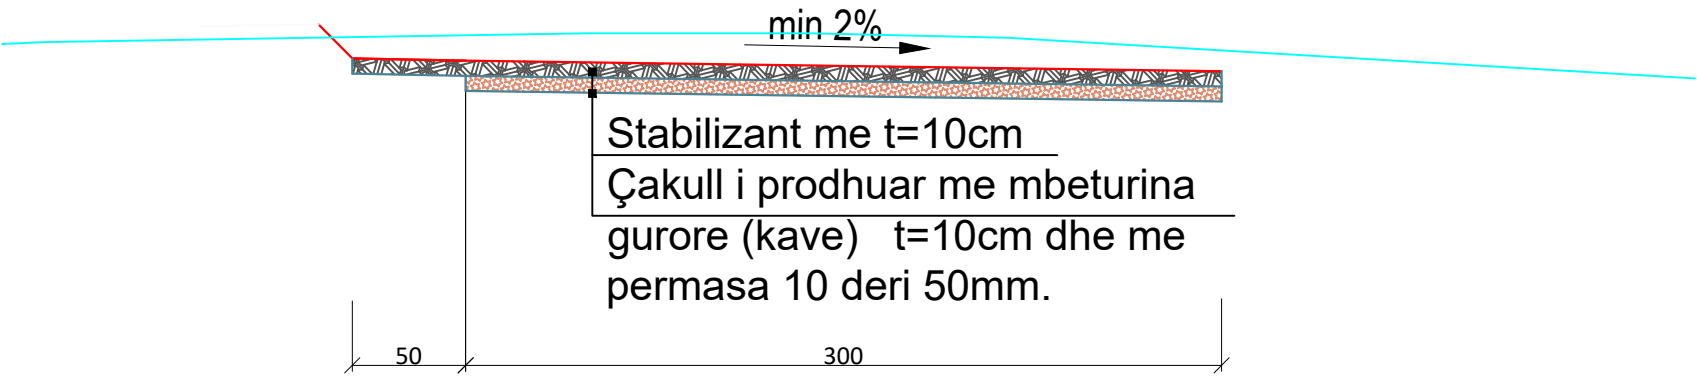

SELAS sh.p.k

Nr. i Licensës 2588/13

Projekt-Menaxhim-Konsulta

Nr.	Shenime	Date

Bashkia Berat

Rehabilitimi (i pjesshem) i kanalit
ushqyes të digës së rezervuarit
Mbolan

Drejtor	Ing.Vladimir Agalliu	
Grupi Projektues	Ing.Vladimir Agalliu	
	Ing.Lueta Bano	
	Ing.Mikaela Cela	
	Ing.Edmond Agalliu	
Topograf	Ing.Artan Lato	

Seksioni Terthor TIP i
Rrugeve

PREVENTIVI PERMBLEDHES I PUNIMEVE

OBJEKTI : REHABILITIM(I PJESSHEM) I KANALIT USHQYES TE REZERVUARIT TE MBOLANIT
BASHKIA BERAT

Nr.	Nr. An	EMERTIMI I PUNIMEVE	NJESIA	SASIA	CMIMI (Leke)	VLERA (Leke)
1	3-2+3-7	Prerje bime e shkulje rrenje Fi deri 10 cm	m2	1140.0	103.57	118069.80
2	3-3	Prerje peme Fi deri 20 cm	cope	52.0	147.96	7693.92
3	3.44/1 + 3.101/a	Germim dheu per riseksioinimin e kanalit (80 % me makineri)	m3	269.4	480.64	129469.52
4	3-47/1b	Mbushje e ngjeshje me dhë per riseksionim	m3	57.4	359.04	20623.00
5	3-243/1	Veshje e kanalit me b/arme M 200, t=20 cm	m3	179.7	13540.77	2433239.55
6	3-243	Beton arme M 200 per dhembet shuares te energjise pergjate kanalit	m3	44.6	13413.54	598243.88
7	3-288	Hekur betoni i vjaskuar per perforcim Fi 10 mm (ne forme zgare kuadratike me dimensione 20x20cm)	ton	5.37	136879.75	734884.09
8	3-333	Perforcim bregu me gabiona 2x1x1 m	m3	24.00	6415.03	153960.72
9	An 1	Ndertim mur mbajtes (Analize per 1 ml)	ml	12.00	39167.76	470013.17
10	An 2	Ndertim ure auto Hd=1.0 m, H = 0.8 m, L= 6 m (Analize per 1 cope)	cope	1.0	300164.67	300164.67
11	An 3	Ndertim ure kembesore Hd= 4 m, B= 1 m (Analize per 1 cope)	cope	2.0	32212.58	64425.15
12	An 4	Ndertim Kaskade ne forme shuaresi energjie ne fund te kanalit me L = 6-10 m	cope	1.0	531201.40	531201.40
13	An 5	Riparim rruge (dy rruge ndihmese qe lidhin kanalin me rrugen ekzistuese per ne objekt)	cope	1.0	1730576.00	1730576.00
14	An 6	Prishje e shkulje vepra arti te demtuara	cope	1.0	9022.46	9022.46
		Shuma				7,301,587.33
		Fond rezerve 5 %				365,079.37
		Shuma				7,666,666.69
		TVSH 20 %				1,533,333.34
		Shuma Ndertim-Montim				9,200,000.03

Shenim: 1.Ne oferten e çmimeve per zerat: 3,4, " punime dheu per Germim... ose Mbushje me dhe..."

duhet te perfshihen te gjitha proceset e punes per realizimin e seksionit te kanalit sipas seksionit tip te dhene ne projekt si: Germimet per trase e rrafshim; germimi i kanalit e rrafshimi i skarpatave ne te gjithë lartesine e shtrirjes se tyre (sipas profilave terthor); sistemimi e sheshimi i dherave te germuara dhe atyre ekzistuese, transporti i tyre (po qe nevoja), formimi i bankines se kanalit (sipas dimensionit te dhene ne seksionin terthor tip), thyerja e betoneve e pastrimi i kanalit dhe i veprave te artit nga llumrat dhe mbeturina te tjera,etj.

Aty perfshihet edhe skarifikimi i zonave te kanalit qe do te mbushen dhe i zonave ku do te merret dheu, per mbushje realizimi i mbushje-ngjeshje ,per formimin e trupit te kanalit prerja dhe sistemimi i dherave pas mbushjes etj.,

2. Ne volumen e punimeve te germimit jane perfshire edhe volumet per skarifikimin e zonave ku do behet mbushje dhe germimi per vendosjen e shtreses se betonit per veshje.

3. Volumet e parashikuara ne pikat 5, 10, 11, 12 bazohen ne vleresimin e gjendjes se kanalit ne kohen kur eshte bere piketimi i tij. Ne rast ndryshimesh te mundshme do te behet rivleresimi i situates nga supervizioni dhe cdo ndryshim konfirmohet per zbatim nga punedhenesi.

Qershor 2025

Preventivues
"SELAS" sh.p.k
Ing. Vladimir Agalliu

ANALIZA TE VEÇANTA TE ÇMIMEVE

1. Ndertim Mur mbajtes Tip , H 3÷ 5 m, (Analize per 1 ml)

Nr	Nr. An	Emertimi i punimeve	Njesia	Sasia	Cmimi	Vlefta
1	3-59/c	Germim dheu (80 % me makineri)	m3	1.78	423.09	753.10
2	3-47/1b	Mbushje e ngjeshje me dhe	m3	0.45	359.04	161.57
3	3-243	Beton M 200 per mure e themele	m3	2.82	13413.54	37835.03
4	3-654/1	F. V tuba PVC Fi 60 mm per kullime	ml	0.60	418.05	250.83
5	3-396/1	Nenshtrese e mbushje me zhavor	m3	0.10	1672.36	167.24
		Shuma				39167.76

2. Ure kalimi HD = 1.0 m, H=0.8m, L =6 m

Nr	Nr. An	Emertimi i punimeve	Njesia	Sasia	Cmimi	Vlefta
1	3-59/c	Germim dheu per vepren	m3	14.40	423.09	6092.51
2	3-47/1b	Mbushje + ngjeshje me dhe	m3	5.76	359.04	2068.07
3	3-243	Beton M - 200 per mure, themele, bordura	m3	12.90	13413.5	173066.86
4	3-243/1	Beton M 200 per shtresen dhe veshje ne (H+D)	m3	2.74	13540.8	37047.55
5	3-244/1	B/arme M - 250 soletone (140x14x100) cm	m3	1.41	15123.0	21341.54
6	3-243/1	Beton M - 200 per mbishtrese 4-8 cm	m3	0.72	13540.8	9749.35
7	3-288	Hekur betoni per soletone	kg	219.89	136.9	30098.21
8	3-211	Shtrese çakulli t = 20 cm	m2	21.60	958.4	20700.58
		Shuma				300164.67

3. Ure kembesore HD = 4 m, B = 1 m

Nr	Nr. An	Emertimi i punimeve	Njesia	Sasia	Cmimi	Vlefta
1	3-59 c	Germim dheu per vepren	m3	0.70	423.09	296.16
2	3-47/1b	Mbushje + ngjeshje me dhé	m3	0.30	359.04	107.71
3	3-243	Beton M - 200 per mure, themele	m3	0.60	13413.5	8048.12
4	3-244/1	B/arme M - 250 soletone	m3	0.80	15123.0	12098.38
5	3-288	Hekur betoni per soletone	kg	85.25	136.8	11662.20
		Shuma				32212.58

4. Ndertim kaskada (rënie artificiale) me barazhe me gabiona per zvogelimin e gerryerjeve ne derdhje te kanalit ushqyes e te kanalit te shkarkuesit katastrofik

Nr	Nr. An	Emertimi i punimeve	Njesia	Sasia	Cmimi	Vlefta
1	3-59 c	Punime dheu per nivelim e inkastrim te gabionave brenda seksionit te kanalit	m3	47.60	423.09	20139.13
2	3-47/1b	Mbushje e ngjeshje me dhe'	m3	26.54	359.04	10532.40
3	2-426/3	Thyerje e hedhje copa gure e betone ekzistues	m3	2.4	3613.41	8672.18
4	3-243	Bloqe betoni M 200 me dimensione : (1.5 x 1 x 0.5) m	m3	1.5	13413.5	20120.31
5	3-333	Gabiona me rrjete çeliku speciale dhe me perforcime (shih fleten e veçante te viz)	m3	72	6415	461882.16
6	3-288	Hekur betoni per lidhjen e blloqeve	ton	0.072	136878	9855.22
		Shuma				531201.40

5. Ndertim 2 rruge aksesi per ne dige (nje rruge lidhese ne krye te kanalit dhe nje rruge ne fund te kanalit), L=410 ml

Nr	Nr. An	Emertimi i punimeve	Njesia	Sasia	Cmimi	Vlefta
1	3.101/a+3.25/b	Germim per riformatim te trasese rruges, (80 % me makineri)	m3	245.39	436.25	107052.63
2	3-47/1b	Mbushje e ngjeshje(ne zona te veçanta) per trasene e rruges	m3	49.1	359.04	17621.09
4	3-209	Ndertim shtrese cakelli me mbeturina kave (gurore), me makineri t=10 cm	m2	1224.0	769.6	942039.36
5	3-212/b	Shtrese stabilizanti t= 10 cm granil + 10 % argjil, perfshi edhe bankinen nga nje ane =0.5m	m2	1428.0	464.9	663862.92
		Shuma				1730576.00

6. Prishje vepra ekzistuese te demtuara

Nr	Nr. An	Emertimi i punimeve	Njesia	Sasia	Cmimi	Vlefta
1	3-59 /b	Germim dheu per vepren	m ³	3.5	423.09	1480.82
2	2-426/5	Thyerje + hedhje copa gure e beton	m ³	0.8	6302.05	5041.64
3	An	Nxjerrje + heqje tuba	ml	5.0	500.00	2500.00
		Shuma				9022.46

Qershor 2025

Preventivues
"SELAS" sh.p.k
Ing. Vladimir Agalliu



RELACION TEKNIK

PËR REHABILITIMIN (E PJESSHËM) TË KANALIT USHQYES TË REZERVUARIT TË MBOLANIT, BASHKIA BERAT



Fig.1. Pamje nga Diga e Rezervuarit të Mbolanit

Tirane, Qershor 2025



PËRMBAJTJA

1. Disa të Dhëna për Detyrën e Projektimit dhe Detaje të saj

2. Relacioni Teknik

2.1. Disa të dhëna të përgjithshme për veprën

2.2. Disa të dhëna për rezervuarin e Mbolanit dhe gjendjen aktuale të kanaleve ujitës e në mënyrë të veçantë e kanalit ushqyes të rezervuarit.

2.3. Kushtet e përgjithshme klimaterike dhe Hidrologjia e zonës

2.4. Regjimi i rreshjeve

2.5. Kushtet gjeologo – inxhinerike të zonës dhe të digës e të nenobjekteve që lidhen me të

3. Preventivi Përmbledhës

4. Disa Analiza të Cmimeve

5. Koreografia e Përgjithshme e Zonës



Projekti për objektin : **“Rehabilitimi (i Pjesshëm) i Kanalit Ushqyes të Rezervuarit të Mbolanit”, Bashkia Berat** synon hartimin e projekteve të nevojshme për rikonstruksionin (e pjesshëm) të kanalit ushqyes të rezervuarit të Mbolanit, me të cilin do të bëhet e mundur që në rezervuarin e Mbolanit të grumbullohet një sasi më e konsiderueshme uji, në mënyrë që nëpërmjet mbushjes së këtij rezervuari të mundsohet ujitja e sipërfaqes së tokave që janë planifikuar të ujitën nga ky rezervuar (me aftësi ujitëse e projektuar të rezervuarit rreth 90 ha ose 900 dynym tokë).

Relacioni teknik dhe projekti i zbatimit të këtij objektit: “Rehabilitimi (i Pjesshëm) i Kanalit Ushqyes të Rezervuarit të Mbolanit”, në njësinë administrative Sinjë, hartohet duke u bazuar kryesisht, si më poshtë :

- a. Është bazuar në njohjen dhe detajimin e Detyrës së Projektimit, që është përgatitur në dt. ____/04/2025, midis specialistëve të Bashkisë Berat dhe specialistëve të firmës projektuese “Selas” sh.p.k., Tiranë.
- b. Është bazuar në njohjen dhe në detajimin e kërkesave baze të përgatitura për firmën projektuese “Selas” sh.p.k në bashkepunim me drejtues të Sh.P.U-së (Shoqatës së Përdorimit të Ujit), përfaqësues të fshatit e të Pushtetit lokal të njësisë administrative Sinjë, të cilat janë miratuar nga drejtoritë përkatëse në Bashkinë e Beratit.

Në këto materiale kryesore përcaktohen edhe drejtimet dhe kërkesat kryesore të punës projektuese për rehabilitimin e kësaj veprë, ku midis të tjerash kërkohet:

- Të bëhen vlerësimet dhe të hartohen projektet e rehabilitimit të kanalit ushqyes të rezervuarit të Mbolanit, me të cilin do të mundësohet mbushja me ujë e me rrjedhje të lirë e rezervuarit ujitës me kapacitet ujmbajtëse aktuale që ai mundëson. *(Shih më poshtë disa të dhëna fizike e hidroteknike të rezervuarit të Mbolanit, si dhe aftësinë ujitëse të tij).*
- Shtrirja e punimeve rehabilituese për këtë kanal ushqyes do të bëhet në funksion të kushteve konkrete të gjendjes së kanalit si dhe në funksion të fondit monetar të parashikuar për këtë objekt.
- Në projekt duhet të mbahen parasysh në mënyrë të veçantë kriteret bazë të trajtimit të këtyre veprave, duke mbajtur në konsideratë kërkesat imediate dhe ato në perspektivë të



komunitetit, ku përgjithësisht adresohen e vihen në dukje punimet kryesore që duhen parashikuar e duhen përfshirë në preventivin e këtyre punimeve.

Ndër këto punime, mund të përmenden:

- Punime dheu kryesisht për gjurmimin dhe riseduksionimi e kanalit,
- Punime për veshjen me beton të seksionit tërthor të kanalit, në një gjatësi të caktuar (që papaprkakisht mund të arrijë në rreth 300 ml)
- Punime për riparimin ose rindërtimin e disa vprave të artit për gjatë kanalit, si ura tombino, mure mbajtës etj.

Mbi këto baza firma projektuese ka nisur punën për hartimin e projektit të zbatimit të kësaj veprë, duke kryer vërtetimet e nevojshme e duke bërë njohjen më nga afër me zonën në fjalë, si dhe duke bërë azhurnimet, piketimet dhe të gjitha matjet e nevojshme topografike për rrjetin ujës të kësaj veprë.

Gjithashtu, projekti ka kryer studimet e nevojshme inxhinierike përfshi edhe ato hidrologjike apo hidrogeologjike etj. Duke vlerësuar veprat ekzistuese të ndërtuara në këtë zonë si dhe duke tërhequr mendime për mënyrën e funksionimit të tyre, nga mjaft specialistë që janë marrë me projektimin e ndërtimin e kësaj veprë apo dhe me ata që aktualisht e për një kohë të gjatë merren me shfrytëzimin e këtyre veprave.

Se fundi, në këtë fazë të projektit është bërë një vlerësim paraprak i kostos së punimeve që do të kryhen sipas këtij projekti dhe është arritur dhe janë dhënë disa konkluzione të nevojshme në lidhje me rehabilitimin dhe shfrytëzimin e kësaj veprë.

Në mënyrë më të detajuar për disa nga problemet teknike dhe për punimet rehabilituese që janë parashikuar të kryhen sipas këtij relacioni teknik në këtë kanal ushqyes, apo në nyje të veçanta të tij mund të thuhet:



Disa të dhëna të përgjithshme për veprën

Zona ku do të trajtohet rehabilitimi i kanalit ushqyes për rezervuarin e Mbolanit, nga pikepamja gjeografike, përfshin pothuajse të gjithë segmentin e lugines në rrjedhen e sipërme të pellgut shimbledhese të rezervuarit të Mbolanit (shih ortografine e zones).

Kanali, ose gjurma e kanalit ekzistues, është relativisht më e gjatë se sa parashikohet në projekt, por në këtë fazë, parashikohet të trajtohet pothuajse vetëm gjysma e kësaj gjurme, në një gjatësi prej rreth 320 m.

Ashtu siç u shprehën edhe drejtuesit e pushtetit lokal të zonës, qëllimi kryesor i rehabilitimit të këtij segmenti të kanalit, është që të shmangë sa më mirë të jete e mundur rrjedhen e një pjese të ujit në një depresion (lugine) tjetër, që, fillimisht pothuajse nisin të rrjedhin në të njëjtin pellg, por që më tej, në përshtatje edhe me terrenin vijojnë rrjedhen shpesh në pellgje të ndryshme dhe, jo në të njëjtin pellg që do të ishte më e mira.

Praktikisht ky pellg shimbledhës, i cili për nga pozicioni topografik është pothuajse në një kuotë me përroin ose luginën që derdhet në krahun e djathtë të rrjedhes, ndërkohë që kanali ynë duhet të orientohet për të rrjedhur majtas e të përfundojë në krye të kupës së rezervuarit.

Nga pikepamja topografike, relievi i zones ku shtrihet rezervuari dhe tokat e kultivuara, që ujiten me të, përfaqësohet nga një zonë mbi kodrinore deri edhe malore me lartësi absolute që lëviz nga 500 ÷ 600 m. mbi nivelin e detit.

Përgjithësisht, masivi i tokave që do të ujiten nga ky rezervuar megjithatë me parcelizime të vogla, është deri diku i sistemuar por aktualisht për shkak të mosfunksionimit, për një kohë të gjatë të kanalit ujtes, kultivimi i këtij masivi relativisht, është shumë i kufizuar dhe pothuajse, mund të konsiderohet edhe si i pashfrytëzuar fare.

Duke qenë një zonë fare afër qendrave të banuara, ndër kulturat bujqesore që mbillen në këtë zonë, një vend të rëndësishëm zënë perimet e të gjitha llojeve, por nuk mungojnë edhe drithrat, foragjeret e pemët dru-frutore si dhe vreshtat, për kultivimin e të cilave formacionet pedologjike të tokës janë më se të favorshme.



Disa të dhëna për rezervuarin e Mbolanit dhe gjendjen aktuale të kanaleve ujitës e në mënyrë të veçantë e kanalit ushqyes të rezervuarit.

Skema e ujitjes me rezervuarin e Mbolanit të ndërtuar në këtë zonë, përfaqëson ujitjen e 80-90 ha tokë, duke u shtrirë deri në afërsi të fshatit Sadovice.

Rezervuari i Mbolanit, është ndërtuar në vitet 1975- 1976, pothuajse në krye të lugës në fjalë dhe e dominon ujitjen e këtij masivi pothuajse 100 % me rrjedhje të lirë.

Diga e rezervuarit të Mbolanit, pozicionohet përafërsisht në koordinatat 40° 39` gjëresi gjeografike Jugore dhe 19° 53`, gjatësi gjeografike lindore.

Diga e rezervuarit, përfaqësohet nga një digë klasike homogjene e ndërtuar me argjilat e karierave për rreth saj. Ajo është rreth 16 m e lartë, dhe ka një gjatësi të kurores prej rreth 160 m, e me gjëresi të kurores afro 5 m.

Aftësia ujmbajtëse e rezervuarit llogaritet të jetë rreth 250 mijë m³ ujë, por aktualisht për një kohë relativisht të gjatë, rezervuari nuk është mbushur me ujë dhe në kohën e inspektimit, Maj-Qershor 2025, niveli i ujit ishte rreth 3-4 m nën kreun e kurores së digës. Ndërkohë që madhësia e pellgut shimbledhës të rezervuarit të Mbolanit është vetëm rreth 53 ha.

Marrja e ujit për ujitje realizohet nepermjet një ujeleshuesi me tubacion nën presion, që pozicionohet paksa në qëndër të digës, kurse shkarkimi i prurjeve të tepërta nga rezervuari bëhet nepermjet një shkarkuesi automatik sipërfaqësor i pozicionuar plotësisht në bjetin e djathtë të digës.

Qysh nga ndërtimi i saj diga ka qëndruar dhe ka funksionuar normalisht, pa probleme të shqetësimeve në lidhje me qëndrueshmërinë e saj apo probleme të tjera fizike për digën, por siç u tha edhe më sipër, për shkak edhe të një pellgu shimbledhës, me sipërfaqe relativisht të vogël, mundësia e mbushjes me ujë të rezervuarit është gjithnjë me pikëpyetje, çka përben dhe shqetësimin kryesor për këtë digë.



Ortofoto e Përgjithshme e Zonës

Kushtet e përgjithshme klimaterike dhe Hidrologjia e zonës

Lugina ku është ndertuar diga e rezervuarit të Mbolanit bën pjese në nënzonën mesdhetare kodrinore jugperendimore të Shqipërisë me formacione mesatarisht të depertueshme, me një bimesi relativisht të zhvilluar, por ku duket qarte se aktualisht nuk mungojnë edhe vatrat e erozionit.

Lugina dallohet për një klimë me karakteristika të theksuara mesdhetare, me ndikimin me së shumti të detit Adriatik, kryesisht me dimer relativisht të butë dhe të lagët dhe me verë të nxehtë dhe të gjatë.

Ererat janë të paqendrueshme por me shumë në zonën e dimrit mbizoteron Lindje- Jug-Lindja, që përkon edhe me drejtimin e shtrirjes së kupës së rezervuarit, kurse në kohën e verës dominon drejtimi i erës nga Veri - Veri-Perëndimi.



Temperaturat mesatare vjetore te ajrit luhaten ne shifrat 13-14°C, nderkohe qe temeperatura mesatare e janarit nuk i kalon 5 °, kurse minimumet absolute lekunden nga -3 deri - 5°C.

Keta faktore klimaterike percaktojen edhe periudhen e vegjetacionit ne këtë zone e cila sipas studimeve te kryera fillon ne 10 diteshin e trete te muajit mars dhe vazhdon deri edhe në fund të Tetorit.

Regjimi i rreshjeve

Pergjithesisht zona e pellgut shimbledhes te rezervuarit te Mbolanit dallohet per sasi te konsiderueshme te rreshjeve vjetore (mesatarisht rreth 1300-1500 mm shi ne vit), por ashtu si ne te gjithë nenazonen mesdhetare kodrinore te vendit tone, edhe ne këtë zone regjimi i rreshjeve është thjesht nje regjim mesdhetar me luhatje te medha te sasise se rreshjeve gjate periudhave te ndryshme te vitit.

Sasia me e madhe e shiut bie ne periudhen e dimrit dhe te vjeshtës, pra periudha Maj-Tetor (rreth 80-82 % e rreshjeve vjetore), nderkohe qe sasira me pak te ndjeshme (rreth 18 – 20 %) bien ne periudhen e veres.

Mbështetur në një seri të dhenash, nxjerrë nga **stacioni hidrometerologjik i Sinjës**, i cili është jo me shume se 10- 12 km larg kesaj lugine (ne Jug- Perendim te zones), ku sasia mesatare shumevjecare e rreshjeve rezulton **ne 1337 mm**.

Nderkohe qe nga perpunimi i te dhenave sasia mesatare e rreshjeve per periudhen Tetor – Maj, me siguri 50 % është llogaritur te jete 821 mm ne vit.

Pellgu shimbledhes i rezervuarit ka nje siperfaqe prej afro 0,55 km² dhe deri ne aksin e rezervuarit, gjatesia e shtrirjes se ketij pellgu arrin ne rreth 1.2 km me nje pjerresi mesatare deri 8-13 %.

Persa i perket rreshjeve maximale 24 oreshe dhe ato me intervale kohezgjatje me të vogel, per siguri perseritje te ndryshme, sipas te dhenave të hershme te stacionit hidrometerologjik te Sinjës, ato jane rregjistruar e rezultojne te jene si me poshte :



% e sigurise Periudha	50		20	10	5	2	1
72 oreshe		92	131	157	184	215	240
24 oreshe		65	94	113	132	155	173
6 oreshe		42	61	74	87	102	114
3 (oreshe)		34	49	59	70	85	93
30' (minutshe)		25	39	48	57	68	77

Shenim: Sasia e rreshjeve 30` është marre nga te dhenat per stacionin hidrometerologjik te Gjirokastres

Pergjithesisht keto te dhena hidrologjike jane konsideruar te mjaftueshme dhe jane shfrytezuar nga projekti per llogaritjet e nevojshme qe jane bere per percaktimin e parametrave kryesor teknik te rehabilitimit te kesaj vepre.

Kushtet gjeologo – inxhinierike te zones dhe të diges e të nenobjekteve qe lidhen me te

Kushtet gjeologo-inxhinierike të zonës, për këtë vepër janë bazuar në studime të ngjashme që janë realizuar nga specialistë të shoqërisë “Selas” sh.p.k per këtë veper apo vepra të tjera të ngjashme, siç jane studimet e kryera në peridha të ndryshme si ato qe jane kryer për riparime të digës e rezervuarit të Sadovicës – *Dhjetor 2007* etj.

Perveç sa me siper nga studiuesi janë shfrytezuar edhe materiale te tjera ekzistuese arshivale te projektit te kesaj vepre, apo te projekteve te ngjashme me te dhe bazuar ne sa me siper mund te thuhet se:

Nga ana gjeologjike, zona ku është ndertuar diga e rezervuarit te Mbolanit dhe rrjeti ujites i saj është nje zone e ndertuar nga formacione flishoidale te mases se Paleogenit (Oligocen P), qe



perfaqesohen nga alternime shtresash argjiloro-alevrolitike me nderthurje pakosh ranore me çimentim mesatar, te cilat bien me kend 10-20 grade ne drejtim te jug-lindjes. Keto formacione ndertojne kupen e rezervuarit si dhe dy shpatullat ku është vendosur diga. Pegjithesisht keto formacione jane te zhveshura ne shpatet e kodrave dhe paraqiten mjaft te perajruara dhe si te tilla ato i nenshtrohen lehtesisht procesit te erodimit.

Kurse në zonen e kanalit ushqyes takohen gjithashtu depozitimet Kuaternare (Q4) te perfaqesuara nga dhera deluviale dhe depozitime aluviale, te cillat ndeshen pergjithesisht ne rreze te kodrave dhe ne luginen e perroit. Keto depozitime kane perberje suargjilore dhe zhavore (te cilat i perkasin shtratit te perroit dhe taracave te tij.) trashesia e te cilave arin nga 1-2 m e deri 6m.

Nga vrojtimet e kryera si gjate shfrytezimit te vepres ashtu dhe tani rezulton qe ne dige nuk jane verejtur dukuri negative si shkarje, shembje, apo filtrime te cillat mund te ndikonin ne qendrueshmerine e saj. Sidoqoftë, është rasti për të sugjeruar se një vlerësim më i hollësishëm për digën e rezervuarit të Mbolanit duhet ndërmarrë për tu kryer në një të ardhme jo të largët.



PËRMBLEDHJE

Materialet e mësipërme janë një pjesë e dokumentave të tenderit për kontratën e riparimit të kanalit ushqyesit të rezervuarit të Mbolanit, Bashkia Berat.

Punimet e mësipërme janë lokalizuar në zonën e rezervuarit të Mbolanit, në njësinë administrative Sinjë, fshati Mbolan, Berat dhe shtrihen përgjithësisht mbi kupën e rezervuarit në një gjatësi prej rreth 5-600 ml, përgjatë pellgut shimbledhës të rezervuarit, deri mbi ish-depot e rezervave të shtetit, që aktualisht lidhen me rrugën kryesore të fshatit e me rrugën Nacionale Mbreshtan-Sinjë (*shih planimetrinë skematike të zonës*).

Në këtë kontratë përfshihet rehabilitimi i pjesshëm i kanalit ushqyes të rezervuarit të Mbolanit, i cili do të shërbejë për përmirësimin e mbushjes me ujë të rezervuarit. Për rehabilitimin e kanalit ushqyes, do të kryhen kryesisht punime dheu për riseskionimin e kanalit ushqyes, si dhe veshjen e kanalit ushqyes me beton M200. Gjithashtu janë parashikuar të kryhen edhe punimet për riparimin e veprave të artit ekzistuese në këtë rrjet ose ndërtimin e veprave të reja, atje ku ato janë të nevojshme.

Përveç kanalit ushqyes, dhe disa vepra arti në këtë kanal, në kontratë përfshihen të kryhen edhe disa punime për rehabilitimin (përmirësimin) e dy rrugëve ekzistuese që lidhen me rrugën kryesore të fshatit dhe që do të ndihmojnë për realizimin e punimeve.

Ndërsa përsa i perket çmimeve, janë pranuar çmimet sipas VKM Nr 618, dt. 23-04-2023. Vlerësimi i të gjitha punimeve është bërë pasi janë realizuar me pare analizat teknike të çmimeve për të gjitha zërat e veçantë të punimeve, të bazuara në normativat teknike të konsumimit të lëndëve të para për realizimin me cilësi të të gjitha punimeve të parashikuara.

Mbi bazën e këtyre çmimeve dhe konkluzioneve është bërë vlerësimi i kushtimit të të gjithë volumit të punimeve, i cili arrin në 9.2 milion lekë me TVSH.

Në preventivin e punimeve jepen të detajuara volumet e punimeve sipas zërave. (Shih bashkëngjitur preventivin e punimeve dhe analizat e vecanta pa cmime.)



Preventivi i Punimeve pa Cmime

Nr.	Nr. An	EMËRTIMI I PUNIMEVE	NJËSIA	SASIA	ÇMIMI (Leke)	VLERA (Leke)
1	3-2+3-7	Prerje bime e shkulte rrenje Fi deri 10 cm	m2	1140.0		
2	3-3	Prerje peme Fi deri 20 cm	cope	52.0		
3	3.44/1 + 3.101/a	Germim dheu per riseksioinimin e kanalit (80 % me makineri)	m3	269.4		
4	3-47/1b	Mbushje e ngjeshje me dhë per riseksionim	m3	57.4		
5	3-243/1	Veshje e kanalit me b/arme M 200, t=20 cm	m3	179.7		
6	3-243	Beton arme M 200 per dhembet shuares te energjise pergjate kanalit	m3	44.6		
7	3-288	Hekur betoni i vjaskuar per perforcim Fi 10 mm (ne forme zgare kuadratike me dimensione 20x20cm)	ton	5.37		
8	3-333	Perforcim bregu me gabiona 2x1x1 m	m3	24.00		
9	An 1	Ndertim mur mbajtes (Analize per 1 ml)	ml	12.00		
10	An 2	Ndertim ure auto Hd=1.0 m, H = 0.8 m, L= 6 m (Analize per 1 cope)	cope	1.0		
11	An 3	Ndertim ure kembesore Hd= 4 m, B= 1 m (Analize per 1 cope)	cope	2.0		
12	An 4	Ndertim Kaskade ne forme shuaresi energjie ne fund te kanalit me L = 6-10 m	cope	1.0		
13	An 5	Riparim rruge (dy rruge ndihmese qe lidhin kanalin me rrugen ekzistuese per ne objekt)	cope	1.0		
14	An 6	Prishje e shkulte vepra arti te demtuara	cope	1.0		
		Shuma				
		Fond rezerve 5 %				
		Shuma				
		TVSH 20 %				
		Shuma Ndertim-Montim				

*Analizat e Vecanta pa Cmime***1. Ndertim Mur mbajtes Tip, H 3÷ 5 m, (Analize per 1 ml)**

Nr	Nr. An	Emertimi i punimeve	Njesia	Sasia	Cmimi	Vlefte
1	3-59/c	Germim dheu (80 % me makineri)	m3	1.78		
2	3-47/1b	Mbushje e ngjeshje me dhe	m3	0.45		
3	3-243	Beton M 200 per mure e themele	m3	2.82		
4	3-654/1	F. V tuba PVC Fi 60 mm per kullime	ml	0.60		
5	3-396/1	Nenshtrese e mbushje me zhavor	m3	0.10		
Shuma						

2. Ure kalimi Hd = 1.0 m, H=0.8m, L =6 m

Nr	Nr. An	Emertimi i punimeve	Njesia	Sasia	Cmimi	Vlefte
1	3-59/c	Germim dheu per vepren	m3	14.40		
2	3-47/1b	Mbushje + ngjeshje me dhe	m3	5.76		
3	3-243	Beton M - 200 per mure, themele, bordura	m3	12.90		
4	3-243/1	Beton M 200 per shtresen dhe veshje ne (H+D)	m3	2.74		
5	3-244/1	B/arme M - 250 soletone (140x14x100) cm	m3	1.41		
6	3-243/1	Beton M - 200 per mbishtrese 4-8 cm	m3	0.72		
7	3-288	Hekur betoni per soletone	kg	219.89		
8	3-211	Shtrese çakulli t = 20 cm	m2	21.60		
Shuma						

3. Ure kembesore Hd = 4 m, B = 1 m

Nr	Nr. An	Emertimi i punimeve	Njesia	Sasia	Cmimi	Vlefte
1	3-59 c	Germim dheu per vepren	m3	0.70		
2	3-47/1b	Mbushje + ngjeshje me dhe	m3	0.30		
3	3-243	Beton M - 200 per mure, themele	m3	0.60		
4	3-244/1	B/arme M - 250 soletone	m3	0.80		
5	3-288	Hekur betoni per soletone	kg	85.25		
Shuma						

4. Ndertim kaskada (rënie artificiale) me barazhe me gabiona per zvogelimin e gerryerjeve ne derdhje te kanalit ushqyes e te kanalit te shkarkuesit katastrofik

Nr	Nr. An	Emertimi i punimeve	Njesia	Sasia	Cmimi	Vlefte
1	3-59 c	Punime dheu per nivelim e inkastrim te gabionave brenda seksionit te kanalit	m3	47.60		



2	3-47/1b	Mbushje e ngjeshje me dhe'	m3	26.54		
3	2-426/3	Thyerje e hedhje copa gure e betone ekzistues	m3	2.4		
4	3-243	Bloqe betoni M 200 me dimensione: (1.5 x 1 x 0.5) m	m3	1.5		
5	3-333	Gabiona me rrjete çeliku speciale dhe me perforcime (shih fletën e veçante të viz)	m3	72		
6	3-288	Hekur betoni për lidhjen e blloqeve	ton	0.072		
Shuma						

5. Ndertim 2 rruge aksesi për në dige (një rrugë lidhëse në krye të kanalit dhe një rrugë në fund të kanalit), L=410 ml

Nr	Nr. An	Emertimi i punimeve	Njesia	Sasia	Cmimi	Vlefte
1	3.101/a+3.25/b	Germim për riformatim të trasës rrugës, (80 % me makineri)	m3	245.3 9		
2	3-47/1b	Mbushje e ngjeshje (në zonë të veçantë) për trasën e rrugës	m3	49.1		
4	3-209	Ndërtim shtrese çakelli e mbeturina kave (gurore), me makineri t=10 cm	m2	1224. 0		
5	3-212/b	Shtrese stabilizanti t= 10 cm granit + 10 % argjil, përfshi edhe bankinën nga një anë =0.5m	m2	1428. 0		
Shuma						

6. Prishje vepra ekzistuese të demtuara

Nr	Nr. An	Emertimi i punimeve	Njesia	Sasia	Cmimi	Vlefte
1	3-59 /b	Germim dheu për vepren	m ³	3.5		
2	2-426/5	Thyerje + hedhje copa gure e beton	m ³	0.8		
3	An	Nxjerrje + heqje tuba	ml	5.0		
Shuma						

Për shoqërinë “SELAS” sh.p.k.:

Ing. Vladimir Agalliu

Ing. Mikaela Çela

PREVENTIV PUNIMESH
MOBILIM I PARKUT CLIRIM- RAJONI NR 1

NR.	KODI	EMËRTIMI I PUNIMEVE.	NJËSIA	SASIA	ÇMIMI PA TVSH	VLEFTA PA TVSH
		1. Punime prishje				
1	3.7	Pastrimi i gjithë zones ku shtrihen punimet nga bimesia dhe materialet e papershtatshme ,shkulje shkurre ekzistuese	m2	600	119	71640
2	2.294/1	Heqje pllakash ekzistuese te lapidari	m2	50	551.63	27581.5
3	an	Cmontim i stolave ekzistuese	cope	10	500	5000
4	2.37/1a	Transport materiale ndertim, dheu me auto deri 1.0 km	m3	1	106.2	106.2
		SHUMA 1:				104,328
2. PUNIME NE LAPIDARIN E LULISHTES						
1	2.267a	Veshje lapidari me mermer	m2	60	6,494.08	389644.8
	2.451	Lyerje me hidromat, 2 duar	m2	50	344.4	17220
		SHUMA 2:				406,865
3. Mobilimi urban						
1	an	FV Stolash	cope	10	20000	200,000
2	an	FV kosh metalik	cope	10	10000	100,000
		SHUMA 3:				300,000
4. Punime per Gjelberim						
1	2.19	Perpunim I siperfaqes qe do te mbillet	m2	400	955.2	382080
2	3.643/c	Furnizim dhe shperndarje plehu organik 0.5kg/m2	m2	400	499.46	199784
3	3.643	Mbjellje bari (gjelberim)	m2	400	163.44	65376
		SHUMA 4:				647,240
4. Punime per Riparimin e Ndriculesve						
1	2.469	Riparim Ndricules te jashtem	cope	10	1,100.00	11,000
		SHUMA 5:				11,000
Shuma Analiza pa tvsh						1,469,433
Fondi Rezervë (1.0%)						14,694
Shuma Analiza + Fondi Rezervë (5.0%)						1,484,126.83
Shuma TVSH (20%)						296,825.37
Shuma me TVSH						1,780,952.19
Totali						

Punoi:Ing Valentina Karabina

MIRATOHET
KRYETARI I BASHKISE
Z. Ervin CECA



REPUBLIKA E SHQIPËRISË

BASHKIA BERAT

Berat, më ____ . ____ .2026

RELACION

PËR MIRATIMIN E PROJEKTIT SOILSTICE-FORCIMI I INSTITUCIONEVE DHE LOKALITETEVE TONA PËR TRANSFORMIMIN E TOKËS, PËRFSHIRJA DHE ANGAZHIMI QYTETAR.

Të nderuar Këshilltarë!

Bashkia Berat është përfituese e projektit SOILSTICE, Forcimi i Institucioneve dhe Lokaliteteve tona për Transformimin e Tokës, Përfshirja dhe Angazhimi Qytetar. Ky projekt financohet nga Bashkimi Europian nëpërmjet programit HORIZON- MISS-2025-05.

Projekti SOILSTICE synon të përmirësojë shëndetin e tokës në Evropë përmes përfshirjes aktive të bashkive, fermerëve, institucioneve, organizatave dhe qytetarëve në planifikimin dhe menaxhimin e qëndrueshëm të territorit.

Në kuadër të projektit do të zhvillohen Marrëveshje Territoriale të Menaxhimit të Tokës (Territorial Management Agreements – TMAs), të cilat do të krijohen në bashkëpunim me komunitetin dhe do të përfshijnë tregues të matshëm për monitorimin e cilësisë së tokës. Projekti synon gjithashtu rritjen e ndërgjegjësimit dhe përfshirjen e qytetarëve, forcimin e kapaciteteve të administratës vendore dhe krijimin e mekanizmave afatgjatë për mbrojtjen e tokës

Në kuadër të këtij projekti, Bashkia do të përfitojë

1. 55.000 Euro e konvertuar me kursin e dates 15.07.2025 në 5,131,500 Lekë, financim nga Programi Horizon Europe për zbatimin e aktiviteteve të projektit.

2. Forcim të kapaciteteve të stafit bashkiak në planifikimin dhe menaxhimin e qëndrueshëm të tokës.

3. Mbështetje për hartimin dhe zbatimin e një Marrëveshjeje Territoriale të Menaxhimit të Tokës, me pjesëmarrjen e fermerëve, institucioneve dhe komunitetit lokal.

4. Trajnime për administratën vendore, aktorët lokalë dhe lehtësuesit në fushën e qeverisjes së tokës dhe proceseve pjesëmarrëse.

5. Përdorimin e metodologjive dhe platformave evropiane për monitorimin e treguesve të shëndetit të tokës.

6. Shkëmbim përvojash me 35 partnerë nga 11 shtete evropiane, duke përfituar nga praktikatat më të mira të menaxhimit të tokës.

7. Rritje të mundësive për tërheqjen e fondeve të tjera evropiane në të ardhmen për projekte të lidhura me zhvillimin rural, mjedisin dhe klimën.

8. Përmirësim të politikave vendore për mbrojtjen e tokës, biodiversitetin dhe zhvillimin e qëndrueshëm.

Ky projekt do të zgjasë 38 Muaj deri në 31 Tetor 2029, vlera totale e projektit për Bashkinë Berat është 55.000 Euro e konvertuar me kursin e dates 15.07.2025 në 5,131,500 Lekë nga të cilat 5,131,500 Lekë janë financim i Bashkimit Evropian .Bashkia Berat nuk do të bashkëfinancojë në këtë projekt.

Faleminderit,

KRYETARI I BASHKISË
Ervin CECA



REPUBLIKA E SHQIPËRISË

BASHKIA BERAT
DREJTORIA E MBROJTJES CIVILE, PRONAVE, TRANSPORTIT DHE MJEDISIT

R E L A C I O N

MBI MIRATIMIN E DHËNIES ME QIRA NË FAVOR TË SHOQËRISË SHELL UPSTREAM
ALBANIA B.V TË PASURIVE NË PRONËSI TË BASHKISË BERAT

Të nderuar Këshilltarë !

Bashkia Berat, nisur nga kërkesa nr.145 prot., datë 24.04.2026 e Shoqërisë Shell Upstream Albania B.V, për marrjen me qira të disa pasurive të paluajtshme, paraqet këtë relacion “Për nisjen e procedurave të Qirasë të disa pasurive në pronësi dhe/ose përdorim të Bashkisë Berat në favor të Shell Upstream Albania B.V.

Shell Upstream Albania B.V. (SUA) në përputhje me Kontratën e Ndarjes së Prodhimit (KNP) të Bllokut 2-3 Shqipëri në tokë në këtë kuadër të zhvillimit të mëtejshëm planifikon aktivitete operacionale të projektit në rajonin e Beratit, pranë Njësisë Administrative Sinjë të Bashkisë Berat.

Nga verifikimet e kryera në terren nga specialistet Shell Upstream Albania B.V, rezulton se preket disa pasuri të paluajtshme në pronësi dhe/ose përdorim të Bashkisë Berat, e llojit kullotë me sipërfaqe prej 20,226 (njëzetëmijë e dyqind e njëzetë e gjashtë) m², me ZK 1687 me nr. pasurie 52, e llojit kullotë me sipërfaqe prej 264 (dyqind e gjashtëdhjetë e katër) m², me ZK 1687 me nr. pasurie 50/36, e llojit kullotë me sipërfaqe prej 5,034 (pesëmijë e tridhjetë e katër) m², me ZK 1687 me nr. pasurie 21/6, e llojit kullotë me sipërfaqe prej 414 (katërqind e katërmëdhjetë) m², me ZK 2634 me nr. pasurie 259, evidentuar në listën bashkëlidhur projektvendimit, për të cilën, për nevoja të projektit, Investitori i Projektit kërkon të marrë me qira për një periudhë 1 vjeçare me të drejtë rinovimi çdo vit, nëpërmjet nënshkrimit të kontratës së Qirasë.

Kjo kërkesë mbështetet në Ligjin 139/2015 “Për vetqeverisjen vendore” Neni 8 pika 1.2 “Të drejtat dhe përgjegjësitë” nënpika “a” dhe “c” si dhe VKM nr 433 datë 8.6.2016 “Për transferimin në pronësi të Bashkive të pyjeve dhe kullotave publike sipas listave të inventarit, dhe aktualisht në administrim të Ministrisë së Mjedisit e të ish - Komunave/Bashkive, pika 4 si dhe të VKM Nr 1064 datë 22.12.2020 “Për disa ndryshime në VKM Nr 391 datë 21.6.2006 të Këshillit të Ministrave për përcaktimin e tarifave në sektorin e pyjeve dhe kullotave” Shtojca 9 si dhe VKM nr 834 datë 21.11.2012 “Për miratimin e listës përfundimtare të pronave të paluajtshme publike shtetërore, që transferohen në pronësi ose në përdorim të Bashkisë Berat, të Qarkut të Beratit” si dhe Ligjit Nr 24 datë 9.3.2017 “Për administrimin e ujitjes dhe kullimit” si dhe VKM Nr 54 datë 5.2.2014 “Për përcaktimin e kritereve, të procedurës e të mënyrës së dhënies me qira, enfiteozë apo kontrata të tjera të pasurisë shtetërore” Kreu III pika 2.

Bashkëlidhur do të gjeni listën e pasurive që preken nga gjurma e projektit të Shoqërisë Shell Upstream Albania B.V që kërkon ti marrë me qira për një periudhë një vjeçare me të drejtë rinovimi dhe kopje të kartelave për të katër pasuritë.

Për sa më sipër, kërkojmë nga Ju miratimin e dhënies me qira të listës së pasurive në pronësi të Bashkisë Berat në favor të Shell Upstream Albania B.V.

Nr	Fshati	ZK	Nr. Pas	Vol	Fq	Lloji	Sip qe merret me qera(m ²)	Çmimi i qerases lek/m ²	Vlera e qerases lek/vit
1	Galinë	1687	52			Kullote	20226	128	2,588,928
2	Galinë	1687	50/36	1	211	Kullote	264	128	33,792
3	Galinë	1687	21/6	1	106	Kullote	5034	128	644,352
4	Mbreshtan	2634	259	6	166	Kullote	414	128	52,992

DREJTOR I MBROJTJES CIVILE, PRONAVE, TRANSPORTIT DHE MJEDISIT

Sokol Toska



REPUBLIKA E SHQIPËRISË

BASHKIA BERAT
DREJTORIA E MBROJTJES CIVILE, PRONAVE, TRANSPORTIT DHE MJEDISIT

RELACION

MBI MIRATIMIN E TRANSFERIMIT TË PASURISË ME NR.14/337, ZONA KADASTRALE 8502, ME SIPËRFAQJE TOTALE 1443.5 M² NGA TË CILAT 1443.5 M² TRUALL DHE 751 M² NDËRTESE NGA BASHKIA BERAT TE KËSHILLI I LARTË GJYQËSOR (KLGJ) PËR NDËRTIMIN E GJYKATËS SË SHKALLËS SË PARË TË JURIDIKSIONIT TË PËRGJITHSHËM BERAT.

Të nderuar Këshilltare !

Në mbështetje të ligjit nr.139/2015 “Për Vetëqeverisjen Vendore”, të ndryshuar, si dhe legjislacionit në fuqi për administrimin e pronave publike, paraqitet për shqyrtim dhe miratim në Këshillin Bashkiak Berat propozimi për transferimin në pronësi të Këshillit të Lartë Gjyqësor (KLGJ) të pasurisë nr.14/337, zona kadastrale 8502, me sipërfaqje totale 1443.5 m² nga të cilat 1443.5 m² truall dhe 751 m² ndërtesë, pronë e Bashkisë Berat ku aktualisht është në funksion si magazinë e Drejtorisë së Arsimit të Bashkisë.

Ky propozim mbështetet në kërkesën zyrtare të Këshillit të Lartë Gjyqësor me shkresën nr.975 prot., datë 04.05.2026, si dhe në konkluzionet e takimit institucional të zhvilluar në ambientet e Gjykatës së Shkallës së Parë të Juridiksionit të Përgjithshëm Berat, ku morën pjesë përfaqësues të KLGJ-së, Ministrisë së Mbrojtjes, Ministrisë së Shtetit për Pushtetin Vendor, Bashkisë Berat dhe përfaqësues të Gjykatës.

Në diskutimet e kryera ndërmjet institucioneve u theksua nga përfaqësuesit e gjykatës se godina aktuale e Gjykatës së Shkallës së Parë të Juridiksionit të Përgjithshëm Berat nuk plotëson standardet e nevojshme infrastrukturore, funksionale dhe të sigurisë për ushtrimin normal të aktivitetit gjyqësor. Ambientet ekzistuese janë të kufizuara dhe të pamjaftueshme për numrin aktual të gjyqtarëve, administratës dhe qytetarëve që marrin shërbime pranë këtij institucioni. Janë evidentuar gjithashtu problematika të rëndësishme që lidhen me mungesën e hapësirave funksionale për zhvillimin normal të seancave gjyqësore, si dhe me mungesën e hyrjeve dhe ambienteve të posaçme që garantojnë sigurinë e gjyqtarëve dhe administratës. Po ashtu, godina ekzistuese paraqet pamundësi teknike për zgjerim apo rikonstrukcion, ndërsa mungesa e kushteve bashkëkohore vështirëson aksesin dhe administrimin eficient të proceseve gjyqësore.

Në kuadër të zgjidhjes së kësaj situatë dhe garantimit të standardeve të kërkuara për funksionimin e sistemit gjyqësor, është vlerësuar si zgjidhje më të përshtatshme ndërtimin e një godine të re për Gjykatën e Shkallës së Parë të Juridiksionit të Përgjithshëm Berat.

Për këtë qëllim është propozuar përdorimi i pasurisë nr. 14/337, zona kadastrale 8502, me sipërfaqje totale 1443.5 m², në lagjjen “30 Vjetori”, e pozicionuar në një zonë të përshtatshme urbane dhe me akses funksional për realizimin e këtij investimi publik me rëndësi të veçantë institucionale dhe qytetare.

Pasuria në fjalë rezulton në pronësi të Bashkisë Berat dhe konsiderohet e përshtatshme për realizimin e projektit, duke marrë në konsideratë pozicionin e saj, mundësinë për zhvillimin e infrastrukturës gjyqësore sipas standardeve bashkëkohore, krijimin e kushteve të nevojshme të sigurisë dhe funksionalitetit për institucionin e gjykatës, si dhe interesin publik që lidhet me përmirësimin e aksesit të qytetarëve në sistemin e drejtësisë.

Transferimi i kësaj pasurie në pronësi të Këshillit të Lartë Gjyqësor nuk ndryshon pronësinë publike të saj, por realizohet me qëllim përdorimin funksional dhe institucional të pasurisë për ndërtimin e godinës së re të gjykatës, në funksion të ushtrimit të kompetencave kushtetuese dhe ligjore të sistemit gjyqësor. Realizimi i këtij projekti pritet të sjellë përmirësim të kushteve të punës për gjyqtarët dhe administratën, rritje të standardeve të sigurisë, përmirësim të shërbimeve ndaj qytetarëve, modernizim të infrastrukturës gjyqësore në qytetin e Beratit, si dhe krijimin e ambienteve të përshtatshme sipas standardeve të kërkuara nga sistemi i drejtësisë.

Për sa më sipër, vlerësohet i nevojshëm miratimi nga Këshilli Bashkiak Berat i transferimit në pronësi të Këshillit të Lartë Gjyqësor të pasurisë nr. 14/337, zona kadastrale 8502, me qëllim realizimin e projektit për ndërtimin e godinës së re të Gjykatës së Shkallës së Parë të Juridiksionit të Përgjithshëm Berat me kushtin që objekti ekzistues i Gjykatës së Shkallës së Parë të Juridiksionit të Përgjithshëm Berat me nr.5/124 pasurie, ZK 8503, të transferohet në pronësi të Bashkisë Berat, me qëllim përdorimin për kryerjen e funksioneve të saj.

DREJTOR I MBROJTJES CIVILE, PRONAVE, TRANSPORTIT DHE MJEDISIT

Sokol Toska