


PLANI PËRGJITHSHËM VENDOR I BASHKISË BERAT
HARTA E INFRASTRUKTURAVE TË TRANSPORTIT NË NIVEL BASHKIE

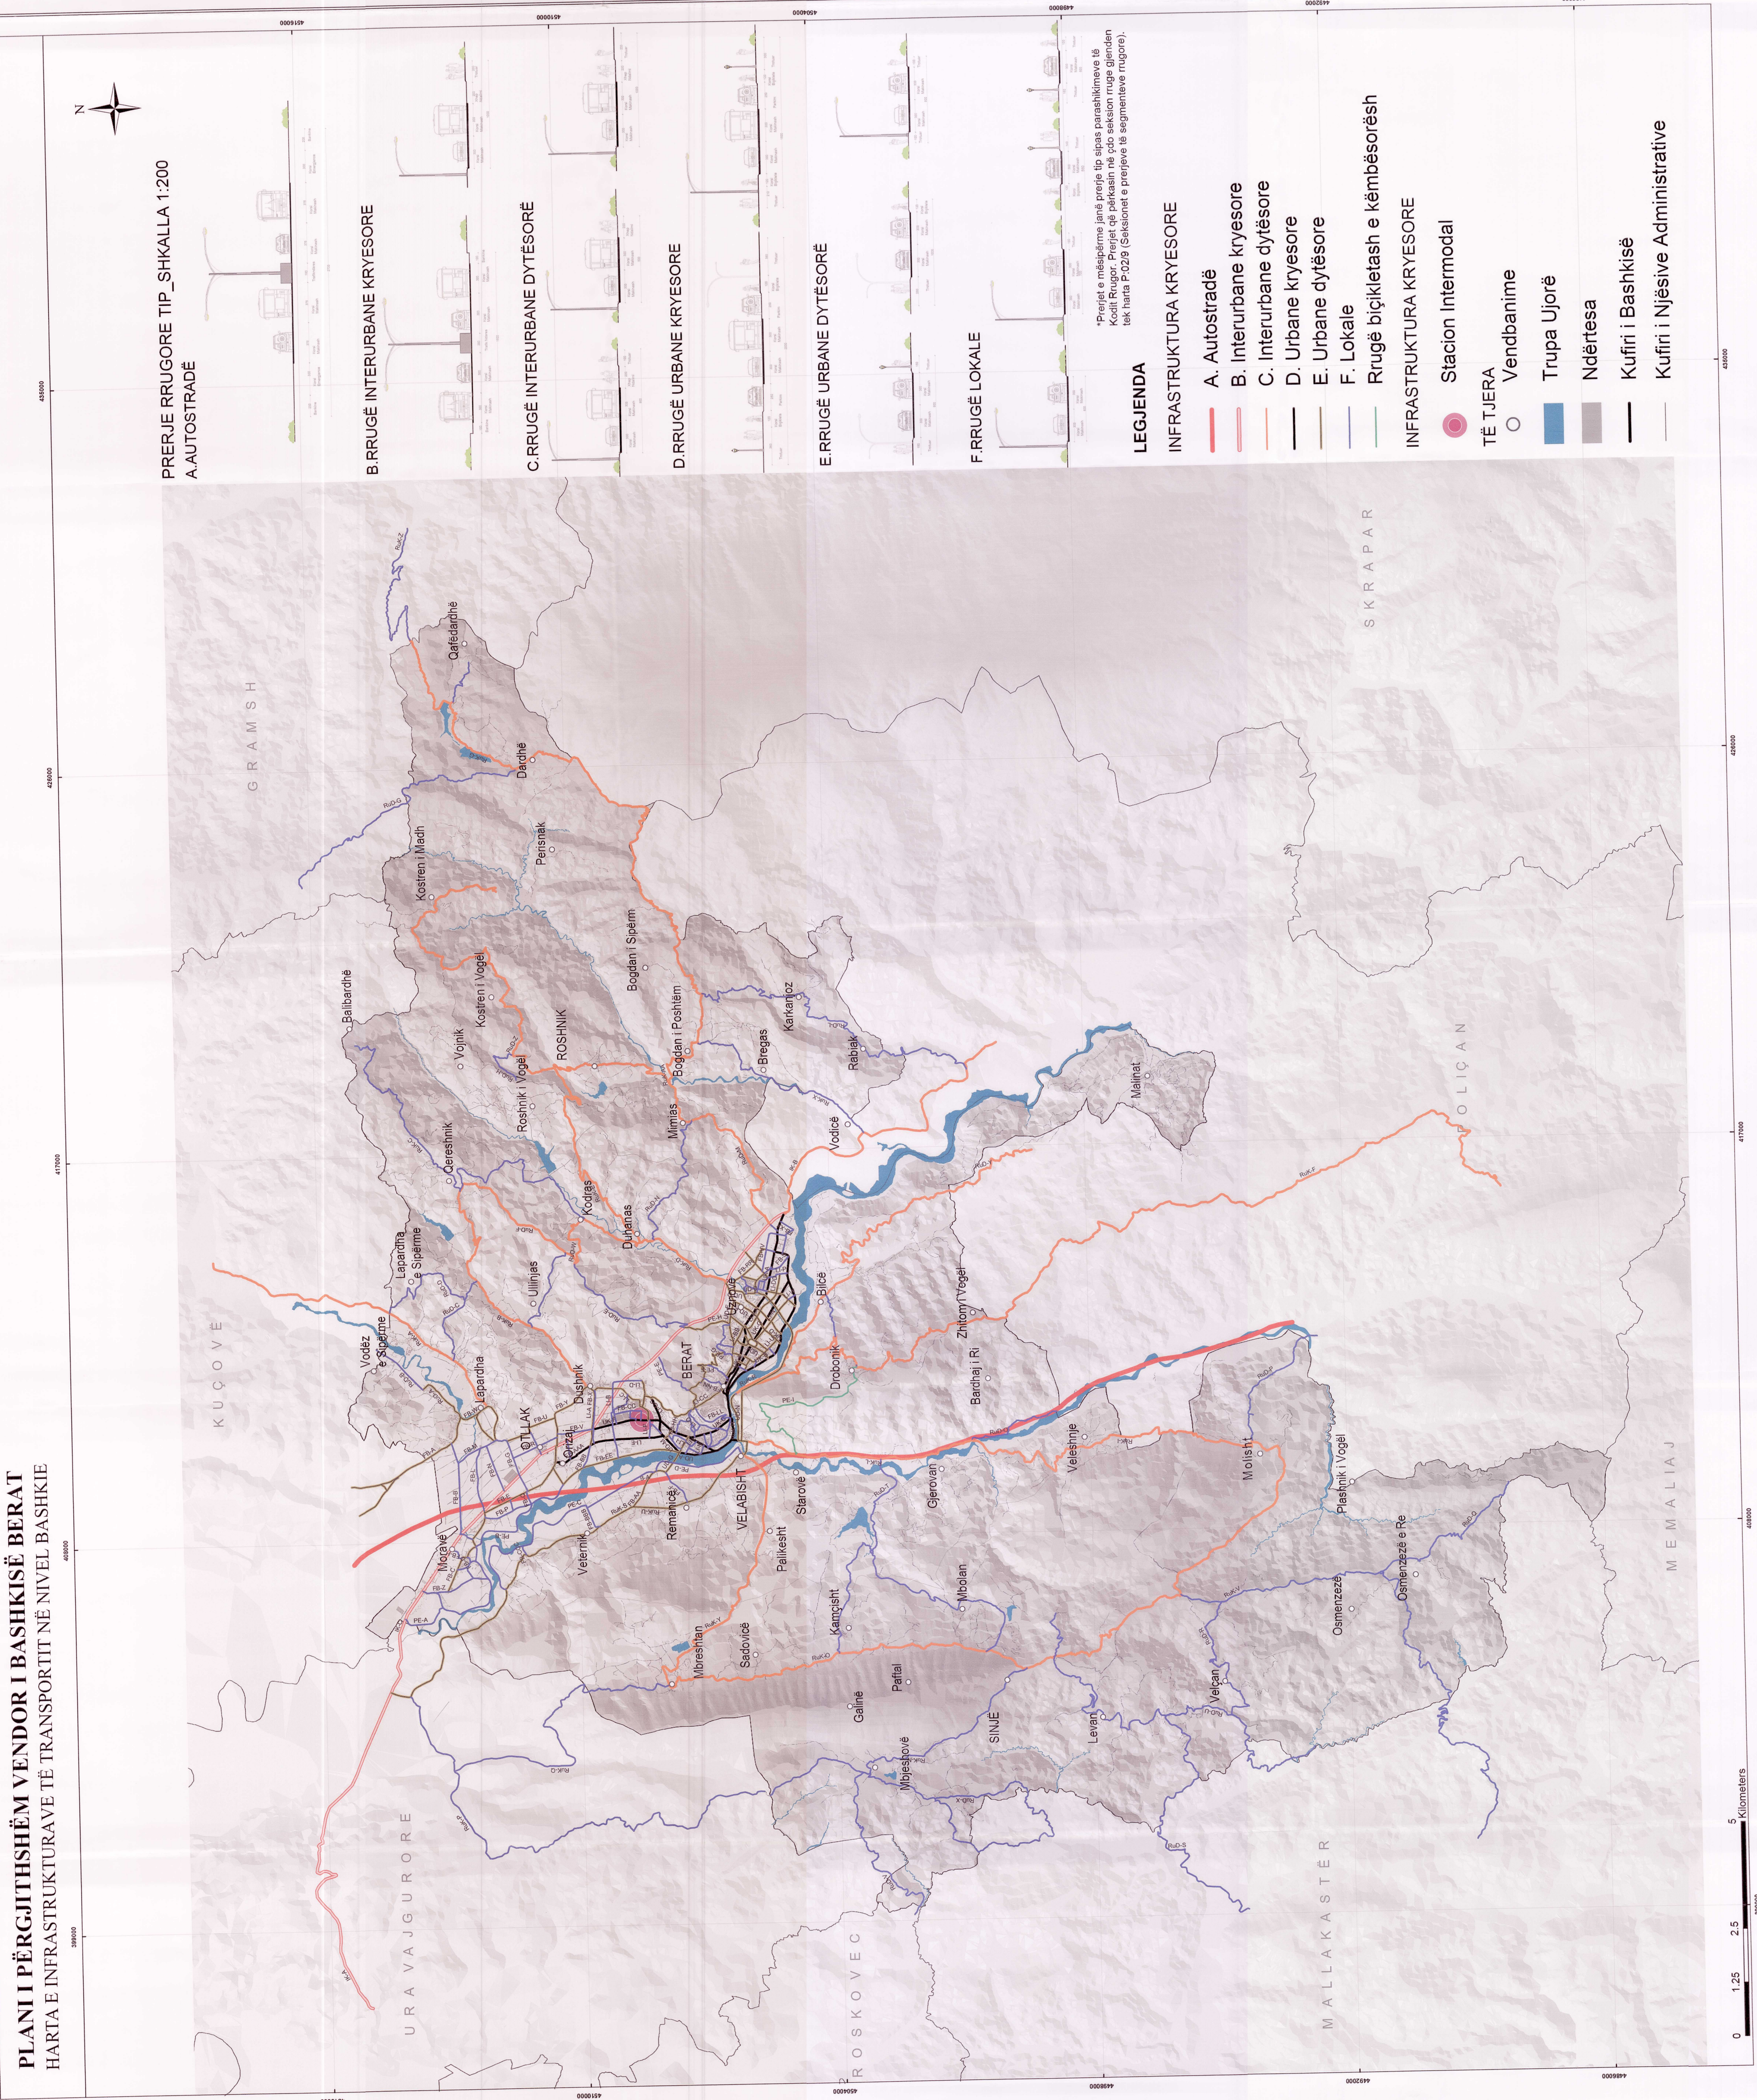

PRERJE RRUGORE TIP _SHKALLA 1:200
A.AUTOSTRADË

B.RRUGË INTERURBANE KRYESORE

C.RRUGË INTERURBANE DYTËSORË

D.RRUGË URBANE KRYESORE

E.RRUGË URBANE DYTËSORË

F.RRUGË LOKALE

*Pojat e mëposhme janë presje tip sipas parashikimeve të Kodit Rrugor. Prejjet që përkasin në çdo seksion rrugë gjenden tek harta P.02/0 (Seksionet e presjeve të segmenteve rrugore).

LEGJENDA

- INFRASTRUKTURA KRYESORE**
- A. Autostradë
 - B. Interurbane kryesore
 - C. Interurbane dytësore
 - D. Urbane kryesore
 - E. Urbane dytësore
 - F. Lokale
- INFRASTRUKTURA KRYESORE**
- Stacion Intermodal
 - TË TJERA
 - Vendbanime
 - Trupa Ujorë
 - Ndërtesa
 - Kufiri i Bashkisë
 - Kufiri i Njësiqe Administrative



REPUBLIKA E SHQIPËRISË
KËSHILLI KOMBËTAR I TERRITORIT


MIRAFOTIET
KRYETARI I K.K.T.-së
Z. EDI RAMA

NKRYETARI I K.K.T.-së
Znj. EGLANTINA GJERMENI

Kryetari i Këshillit të Bashkisë
Znj. NIKOLETA MANKA

Miratuar me Vendim të Këshillit të Bashkisë
Nr.108 Datë:25/11/2016

Kryetari i Bashkisë
Z. PETRIT SINAJ

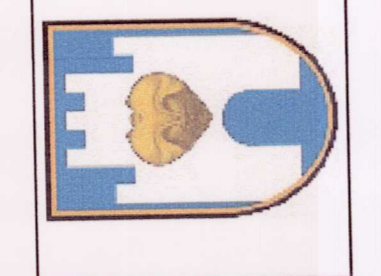

PLANI PËRGJITHSHËM VENDOR I BASHKISË BERAT
EMERTIMULETËS:
HARTA E INFRASTRUKTURAVE TË TRANSPORTIT
NË NIVEL BASHKIE

DATA: _____

SHKALLA: _____

NO. I LETRES: _____

NO. I KOPERTES: _____



MIRATUAR ME VENDIMIN E KKT-së Nr. 3 Datë 29/12/2016

HARTOJ:	BASHKIA BERAT
Dr. i Drejtorias së Planifikimit të Territorit	Silvi Dhami
Përgjegjës për e Projektivë	Elton Niro
Specialiste e Planifikimit të Territorit	Valentina Zejkaq
Drejtor e Drejtorisë së Financave	Lulza Bazaj
Specialiste e Emërtimeve Civile	Luan Abecini
Specialist teknikë infrastrukturave	Fienc Zhurda
Specialist Agronom	Adriatik Meço
MBESHKËTET:	Proçeduri IUSUD për Planifikimin dhe çaktivimin Vendorë (P.LOP) Co-PLAN, Institut për Zhvillimin e Habitatit