


PLANIMETRIA E LINJAVE PER SIGURIMIN E SË DREJTËS SË KALIMIT TE RRJETEVE TË KOMUNIKIMEVE ELEKTRONIKE TË SHPEJTËSISË SË LARTË DHE

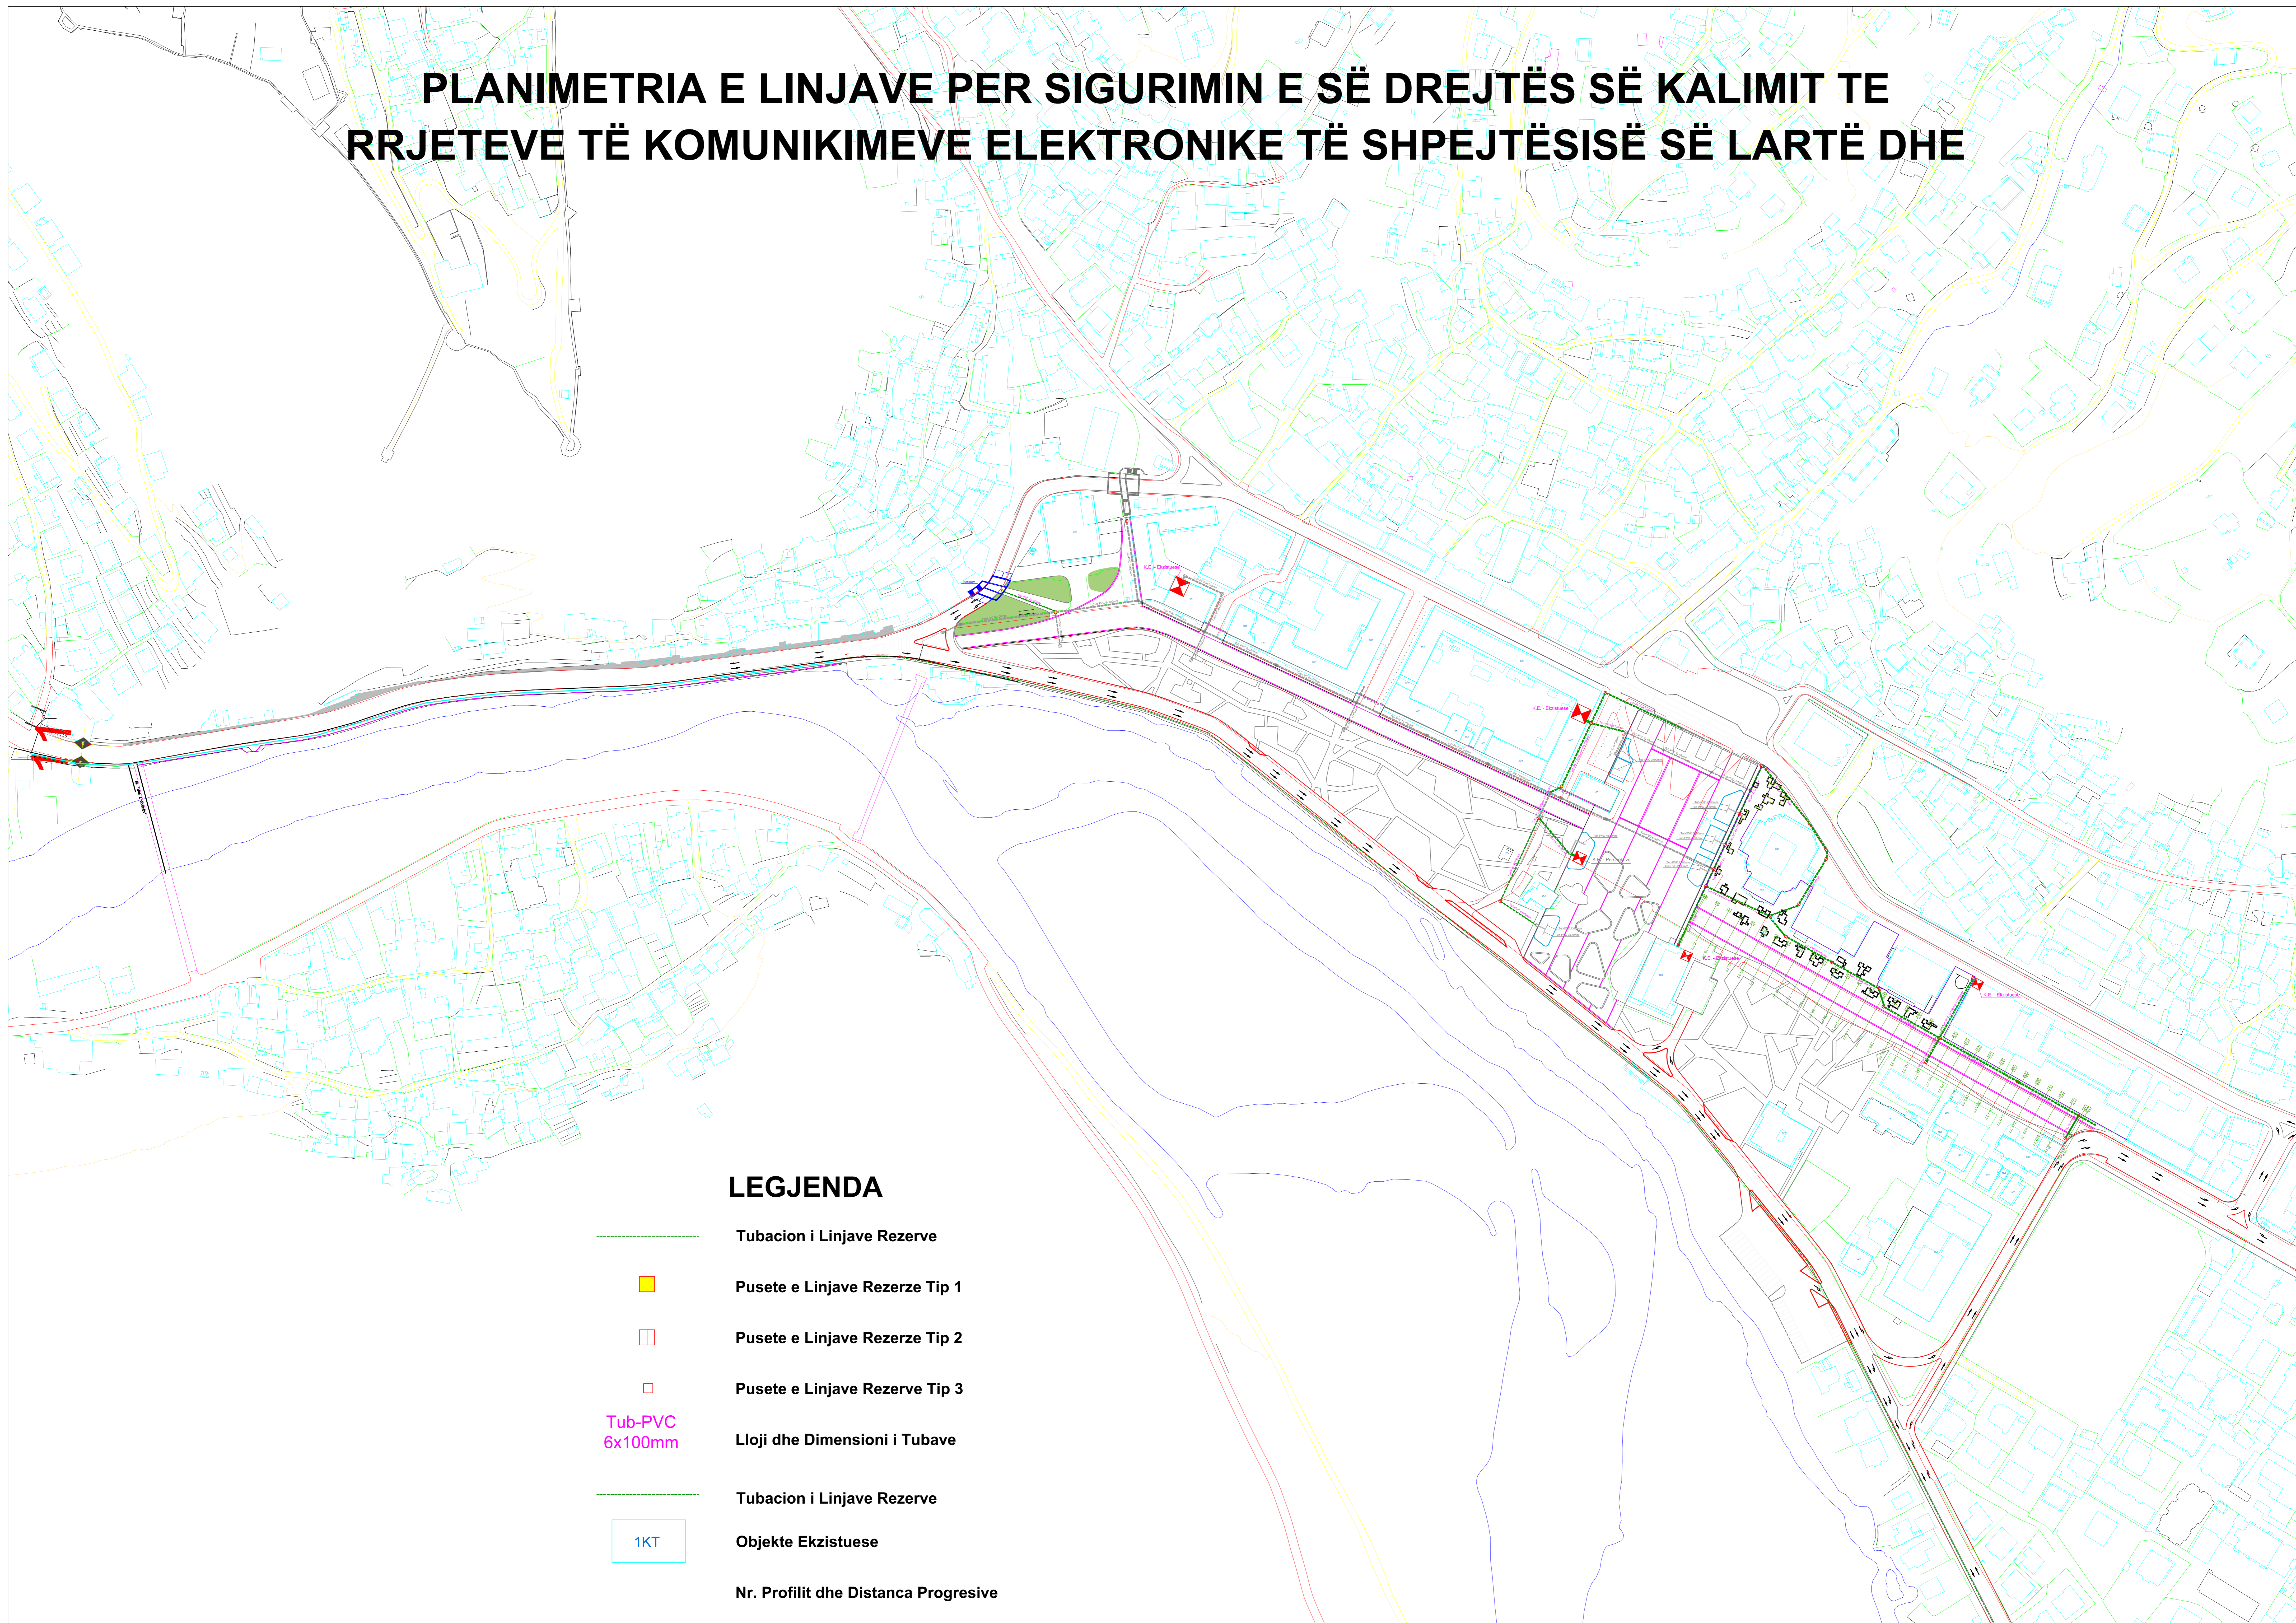

LEGJENDA

-  Tubacion i Linjave Rezerve
-  Pusete e Linjave Rezerze Tip 1
-  Pusete e Linjave Rezerze Tip 2
-  Pusete e Linjave Rezerze Tip 3
-  Tub-PVC
6x100mm
-  Tubacion i Linjave Rezerve
-  Objekte Ekzistuese
-  Nr. Profilil dhe Distanca Progressive